




PLANO DIRECTOR MUNICIPAL

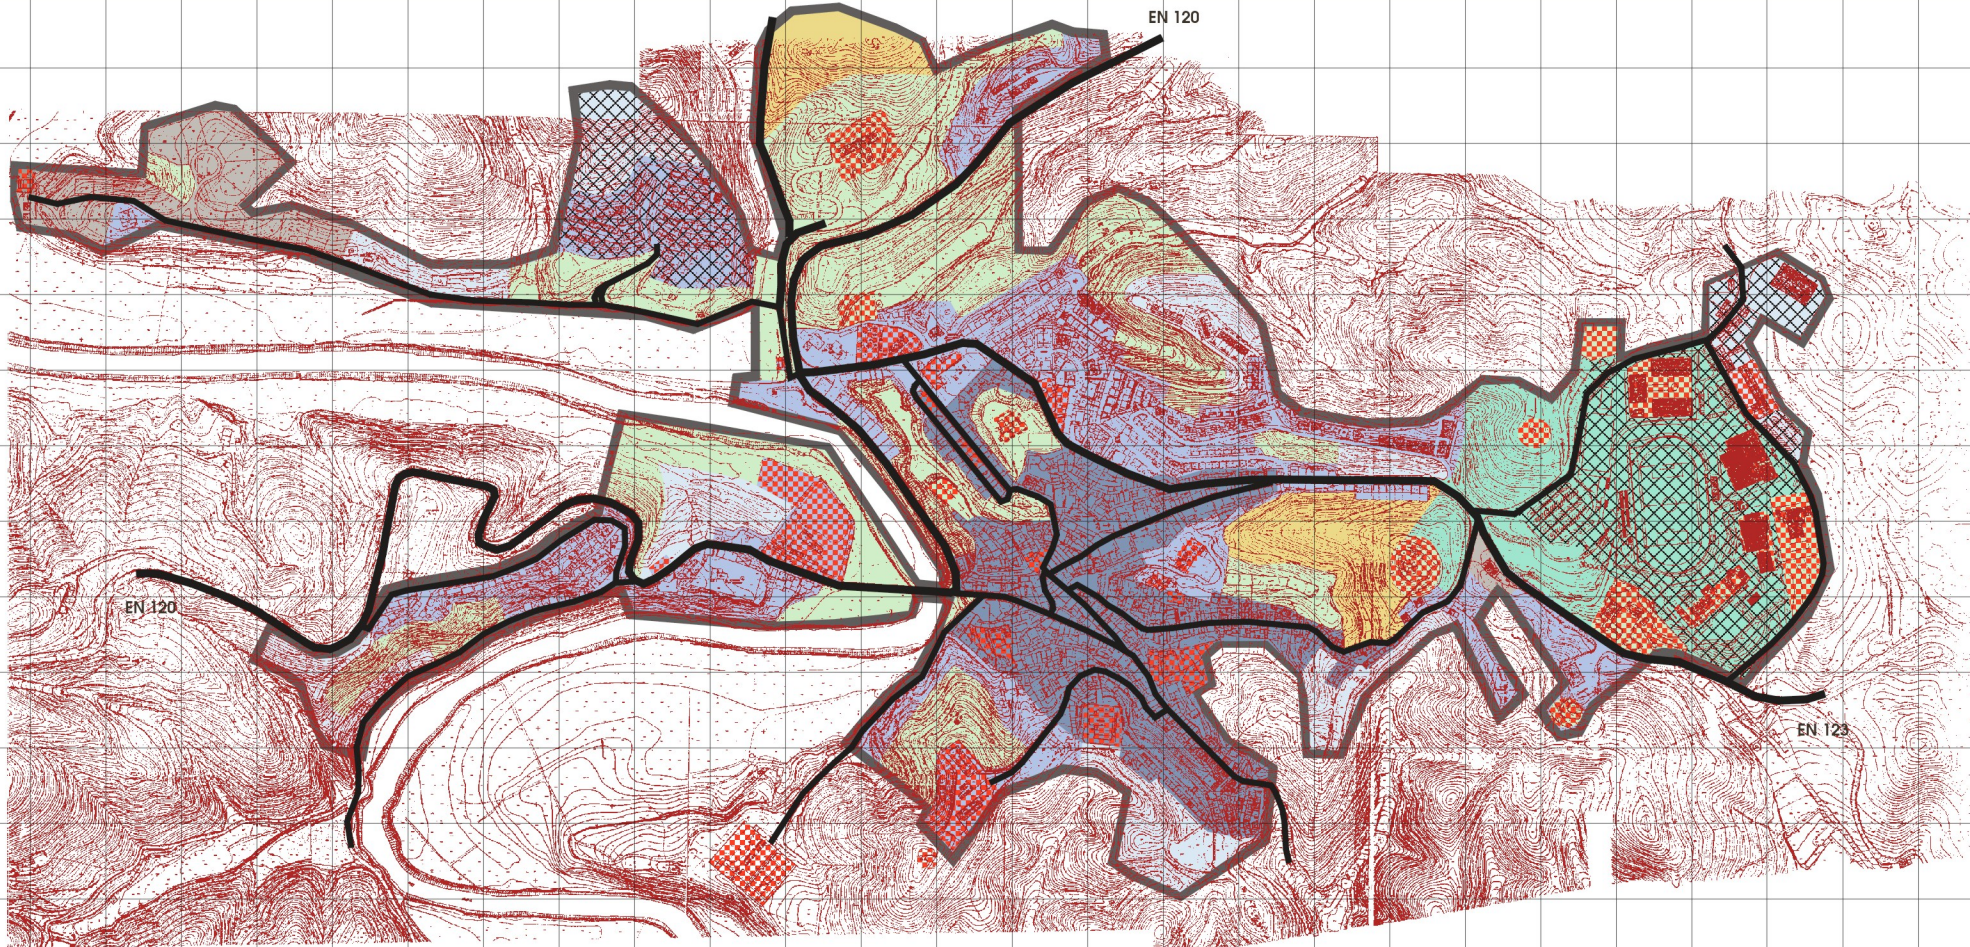

Perímetro Urbano

Espaços Urbanos

- Núcleo Antigo (NA)
- Área Consolidada (AC)
- Área a Consolidar (AaC)
- AUGI's

Espaços Urbanizáveis

- Zona de Expansão (ZE)

Espaços Industriais

- Espaços Industriais (EI)

Outros Espaços

- Verde Urbano

- Zona Sujeita a Plano de Pormenor
- Zona Abrangida por P.P. em Viger
- Equipamentos
- Rede Viária Principal

Planta de Ordenamento

ODEMIRA

