
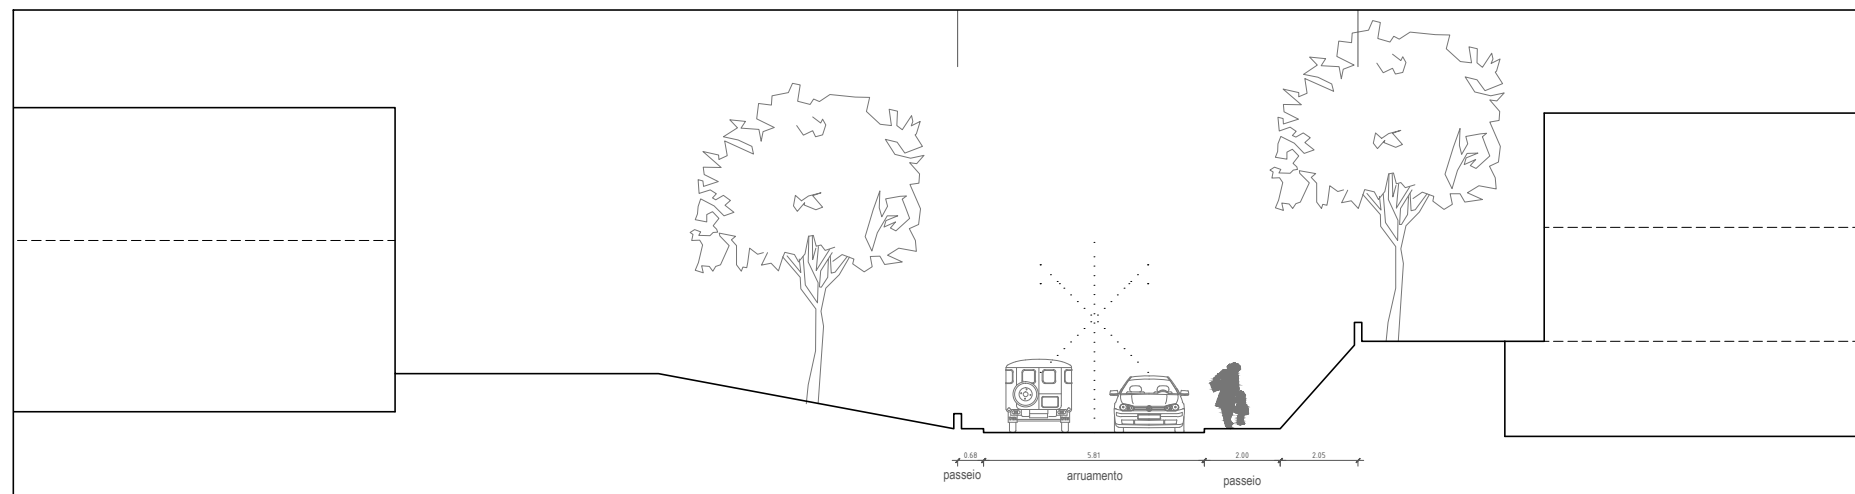
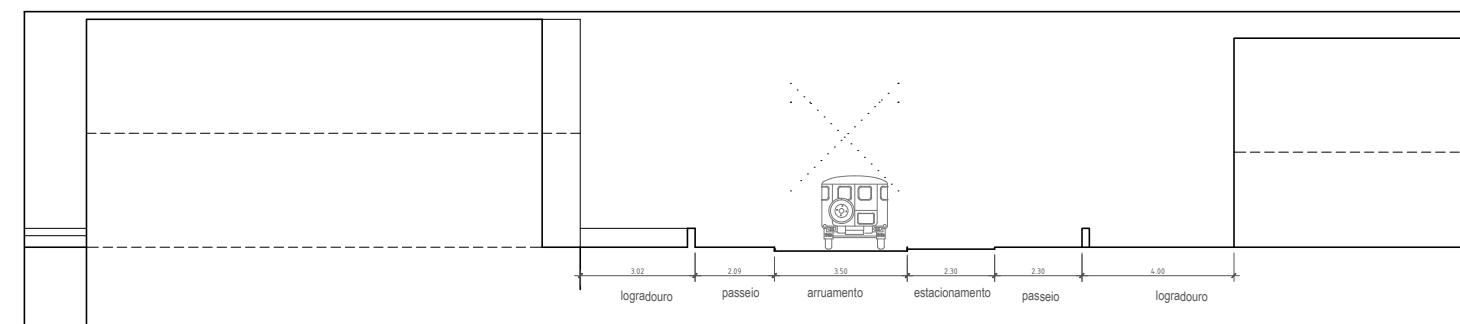
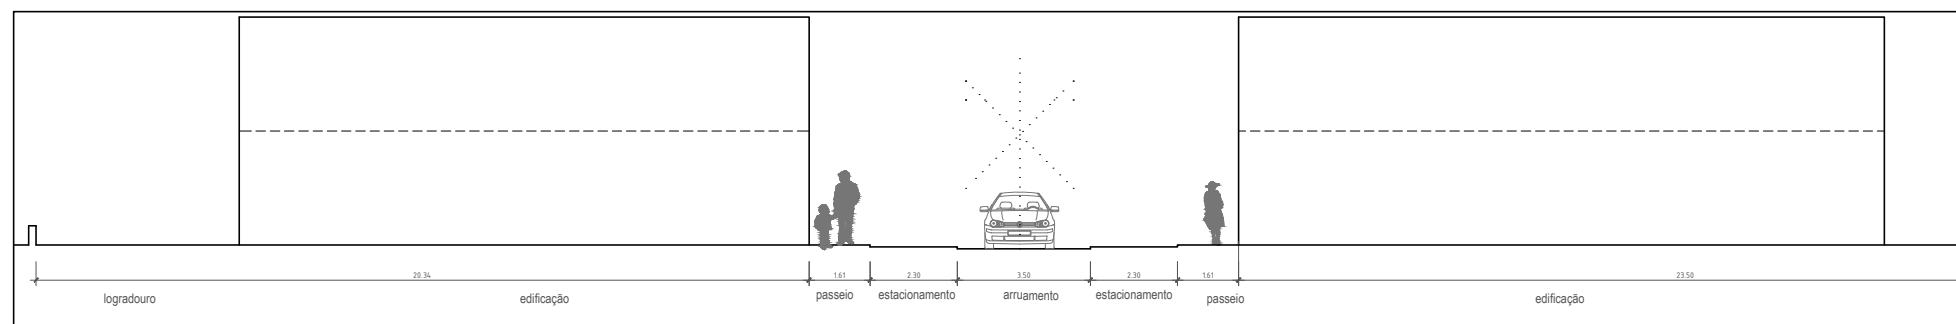
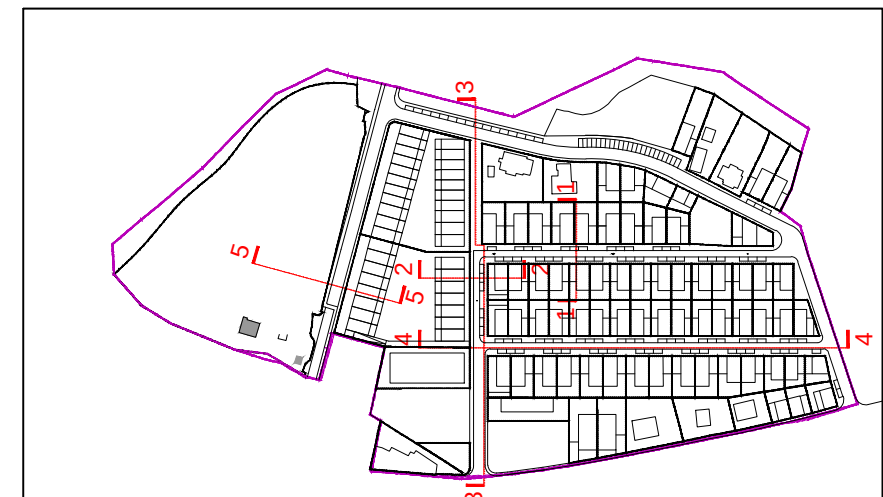
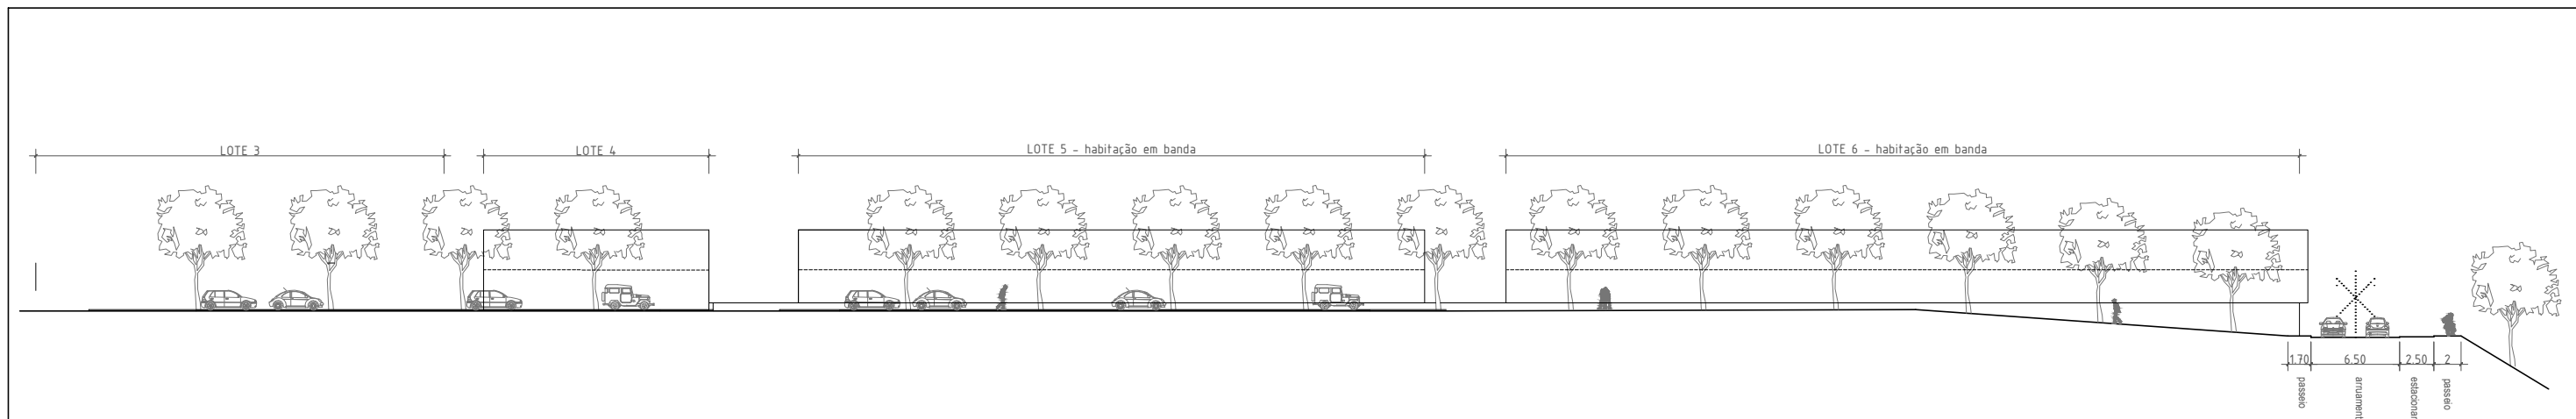


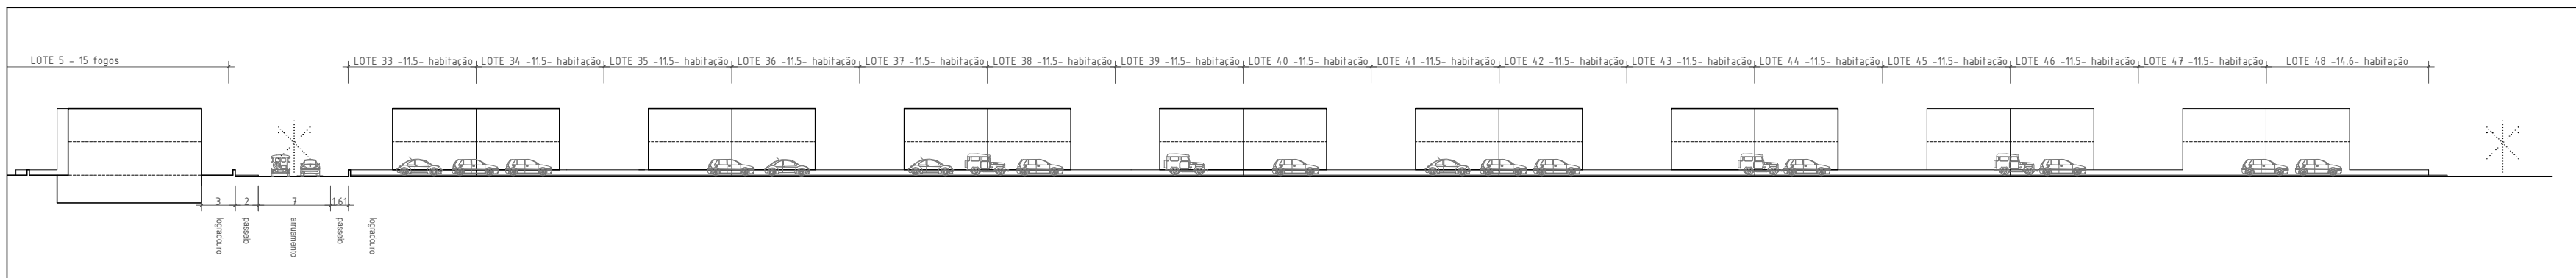

 CARTOGRAFIA DE REFERÊNCIA Entidade proprietária da cartografia: Entidade produtora: Data de edição: Sistema referência planimétrico: Hayford-Gauss, Datum 73 Sistema referência altimétrico: Marógrafo de Cascais Atualizações e complementamentos: Entidade responsável - Data -	Projeto PLANO DE PORMENOR DA ZONA DE EXPANSÃO ZE1 DE ALMOGRAVE Proprietário do plano Câmara Municipal de Odemira Fase PROPOSTA DE PLANO DE PORMENOR Local Almogrove Equipa projetista	Título do desenho Perfis Longitudinais Perfis Transversais Alterado em Alterado por Versão Escala 1/500 1/100 Nº de desenho 13
	Alterado em Alterado por Versão Escala 1/500 1/100 Nº de desenho	Alterado em Alterado por Versão Escala 1/500 1/100 Nº de desenho