


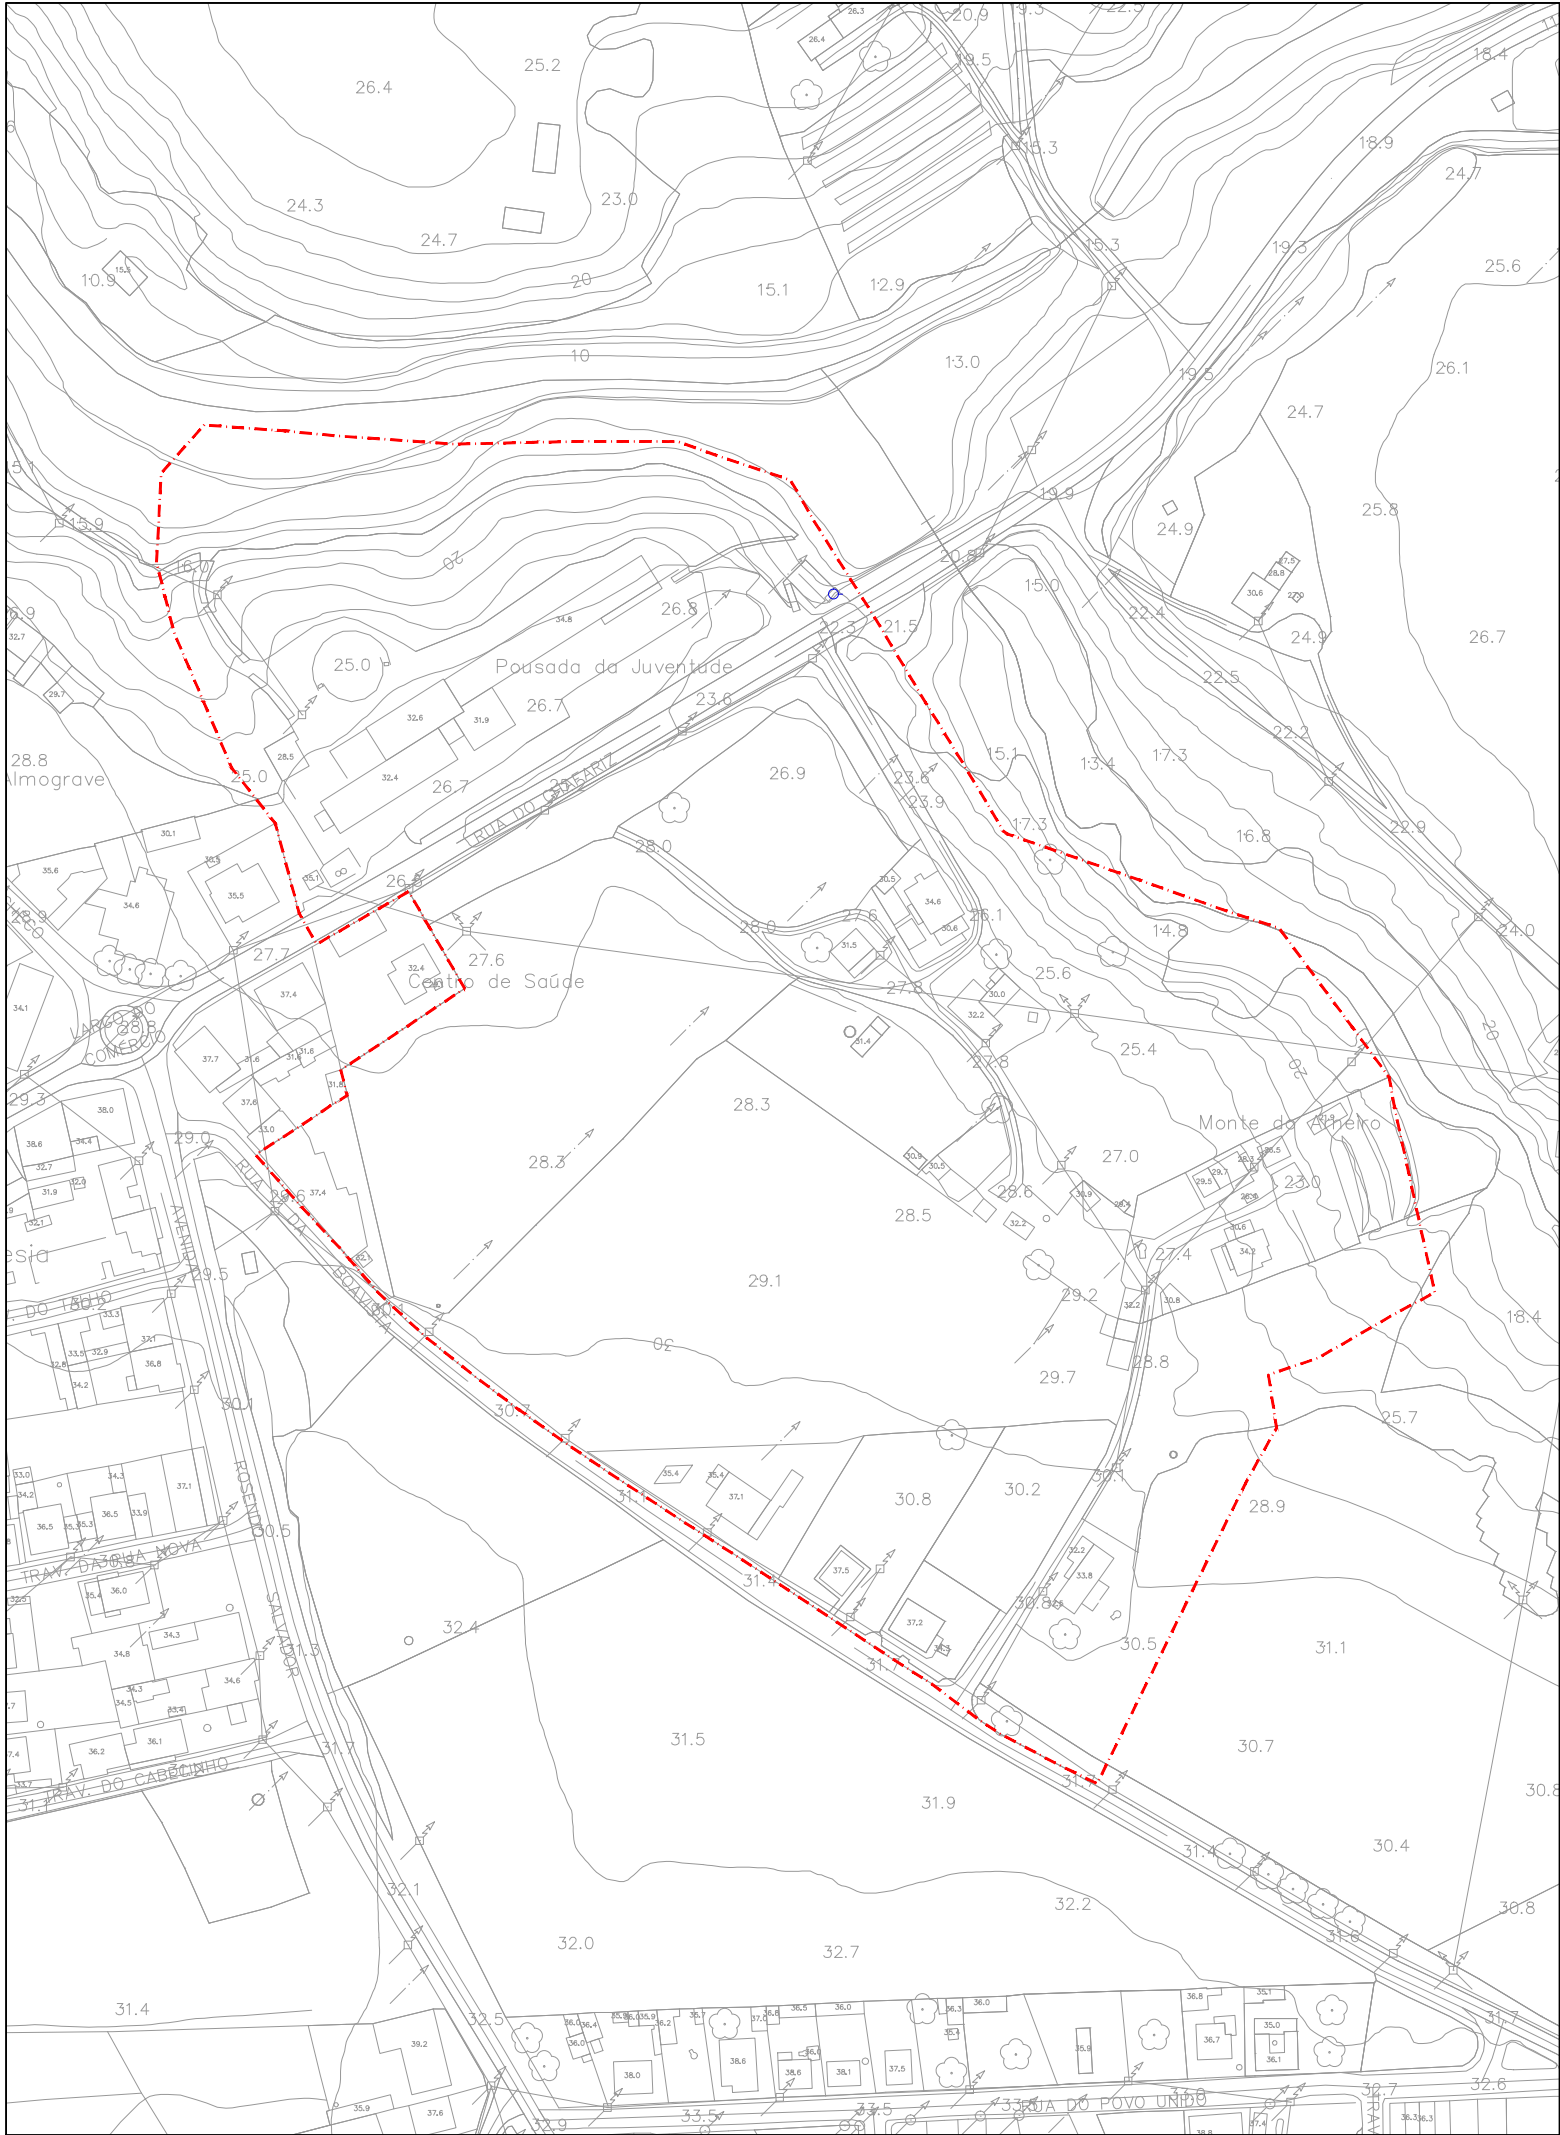

LEGENDA

■ ■ Limite do Plano de Pormenor

 CARTOGRAFIA DE REFERÊNCIA Entidade proprietária da cartografia: Entidade produtora: Data de edição: Sistema referência planimétrico: Hayford-Gauss, Datum 73 Sistema referência altimétrico: Marógrafo de Cascais Atualizações e complementamentos: Entidade responsável - Data -	Projeto PLANO DE PORMENOR DA ZONA DE EXPANSÃO ZE1 DE ALMOGRAVE		Título do desenho Planta da Situação Existente	
	Proprietário do plano Câmara Municipal de Odemira		Alterado em	Alterado por
	Fase PROPOSTA DE PLANO DE PORMENOR		Versão	
	Local Almogrove	Verificação	Escala 1/2000	Data JANEIRO.2019
Equipa projetista		Nº de desenho 11		