


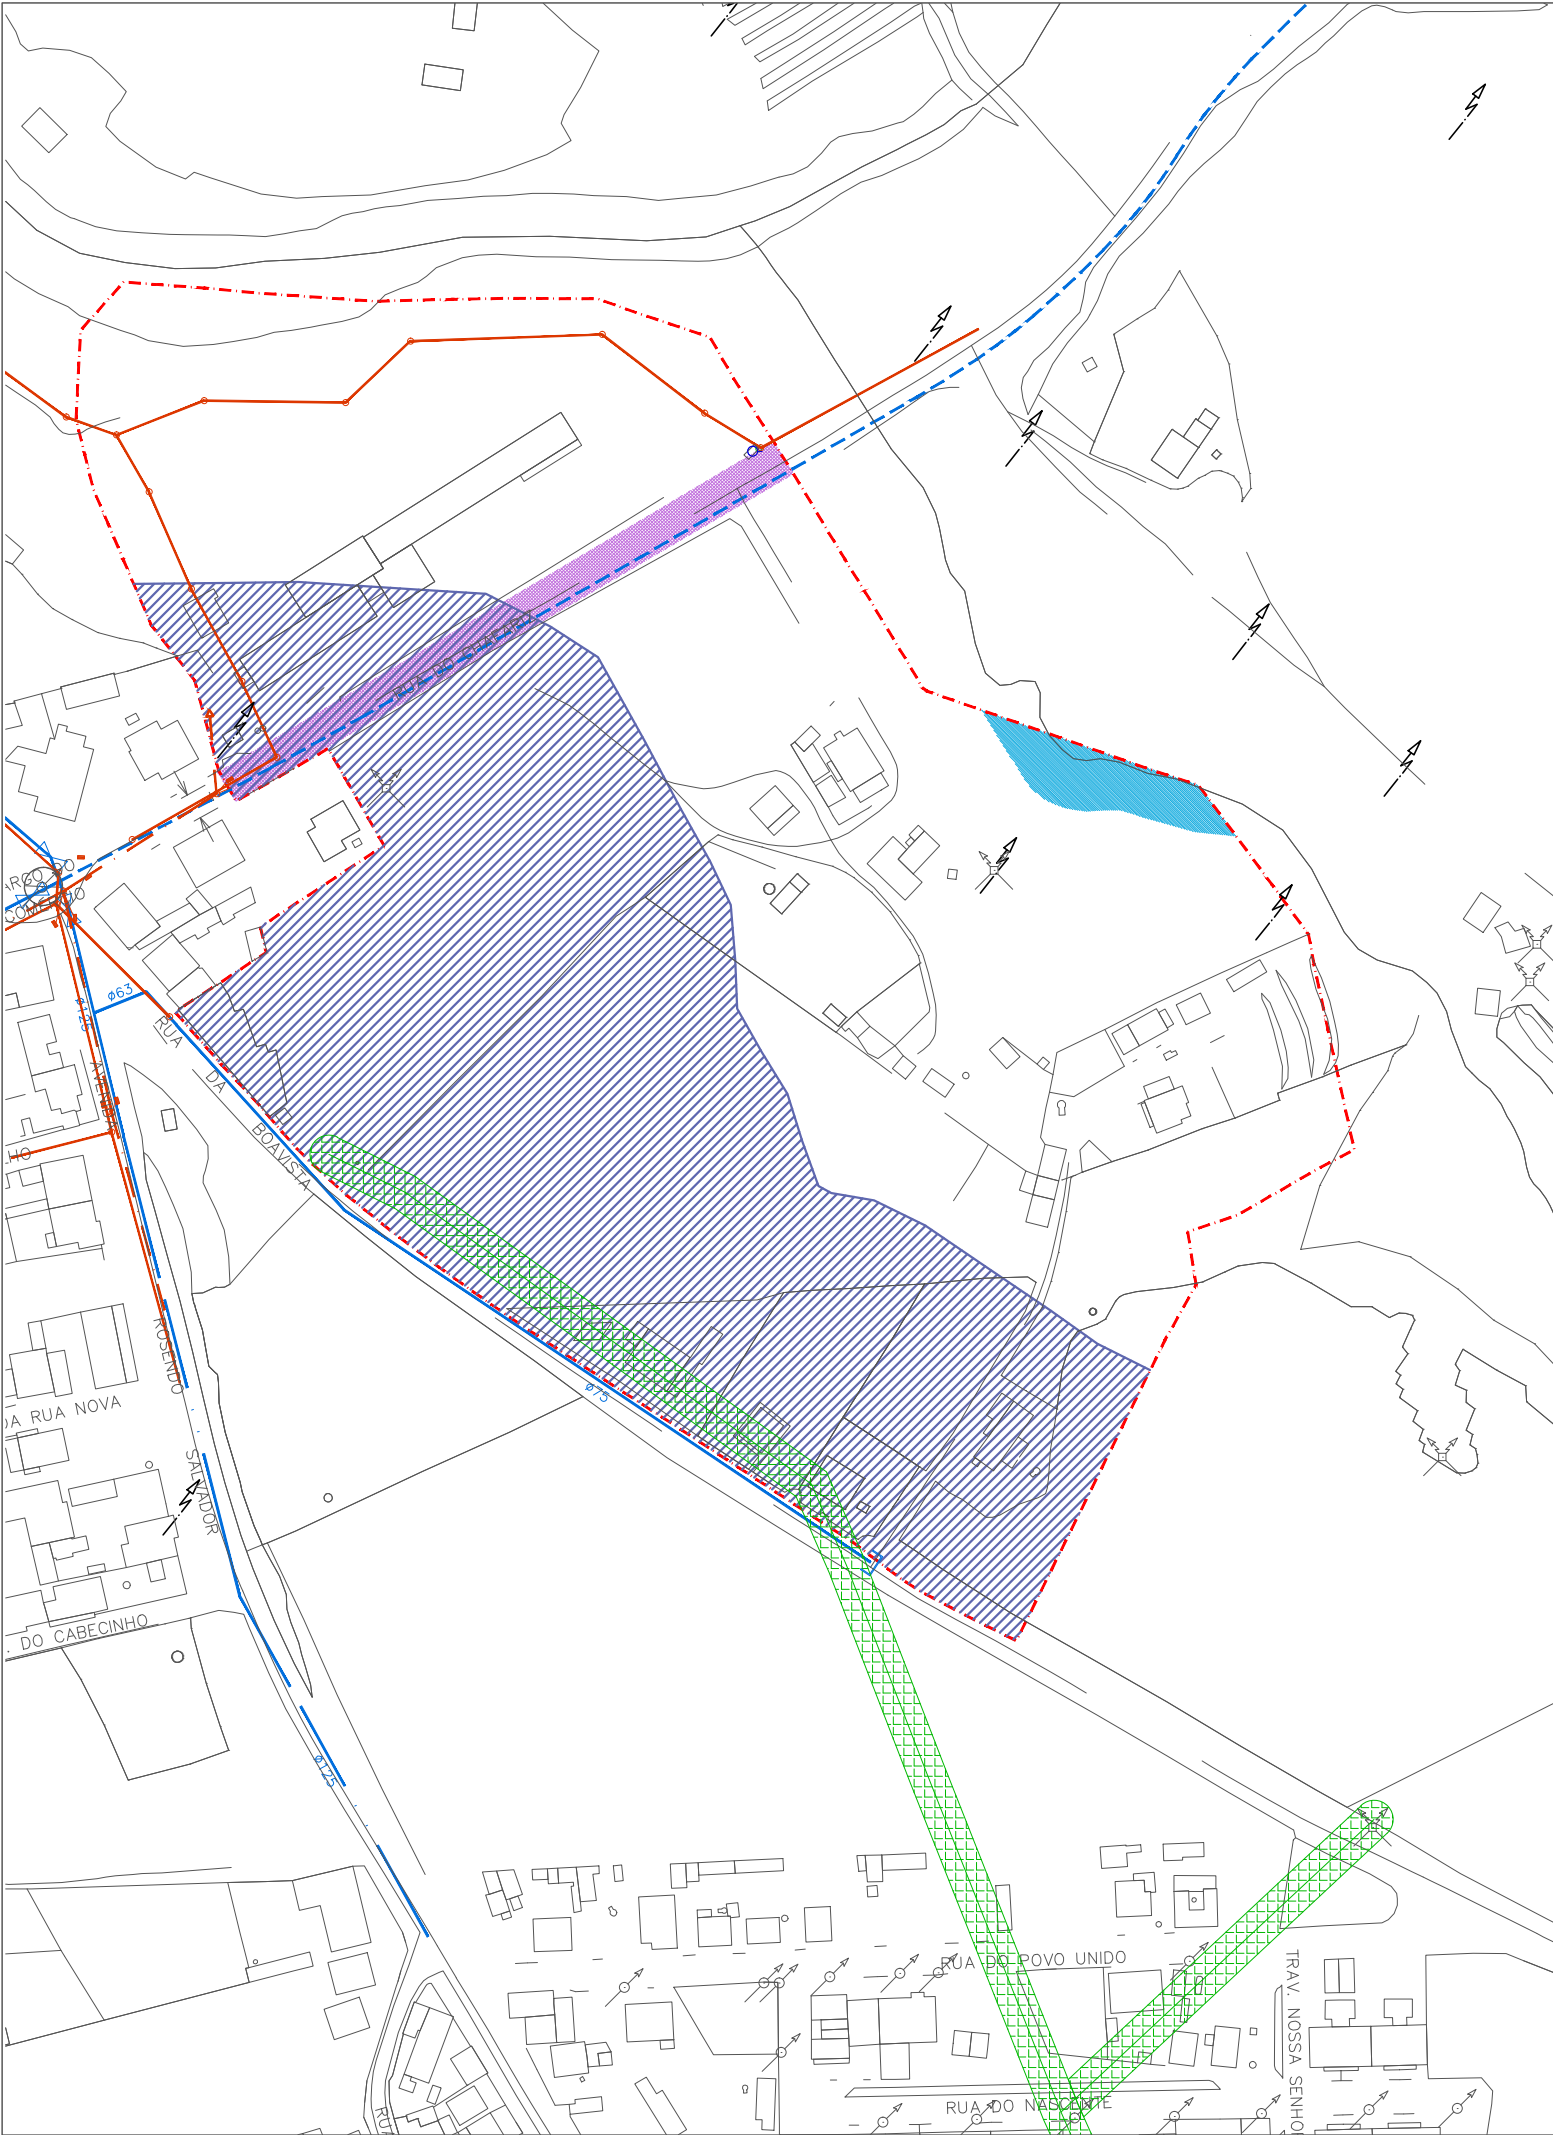

LEGENDA

--- Limite da área de intervenção do PP

SERVIDÕES ADMINISTRATIVAS E RESTRIÇÕES DE UTILIDADE PÚBLICA:

-  Servidão domínio público hídrico – linha de água do barranco - Faixa de proteção de 10m para cada lado do leito
-  Servidão relativa ao caminho municipal CM 1123 (Rua do Chafariz) - Faixa de proteção de 4,5m para cada lado do eixo do caminho
-  Servidão da Área Beneficiada pelo Aproveitamento Hidroagrícola do Mira
-  Servidão de proteção à regadeira - Faixa de proteção de 5m para cada lado do eixo da regadeira
-  Servidão à rede de abastecimento de água existente
-  Servidão ao sistema de águas residuais existente
-  Servidão à rede de média tensão existente

 CARTOGRAFIA DE REFERÊNCIA Entidade proprietária da cartografia: Entidade produtora: Data de edição: Sistema referência planimétrico: Hayford-Gauss, Datum 73 Sistema referência altimétrico: Marógrafo de Cascais Atualizações e complementos: Entidade responsável - Data -	Projeto	Título do desenho	
	PLANO DE PORMENOR DA ZONA DE EXPANSÃO ZE1 DE ALMOGRAVE	Planta de Condicionantes	
	Proprietário do plano	Alterado em	Alterado por
	Câmara Municipal de Odemira		
	Fase	Versão	
	PROPOSTA DE PLANO DE PORMENOR		
	Local	Verificação	
	Almogrove		
	Equipa projetista	Escala	Data
		1/2000	JANEIRO.2019
		Nº de desenho	
		02	