


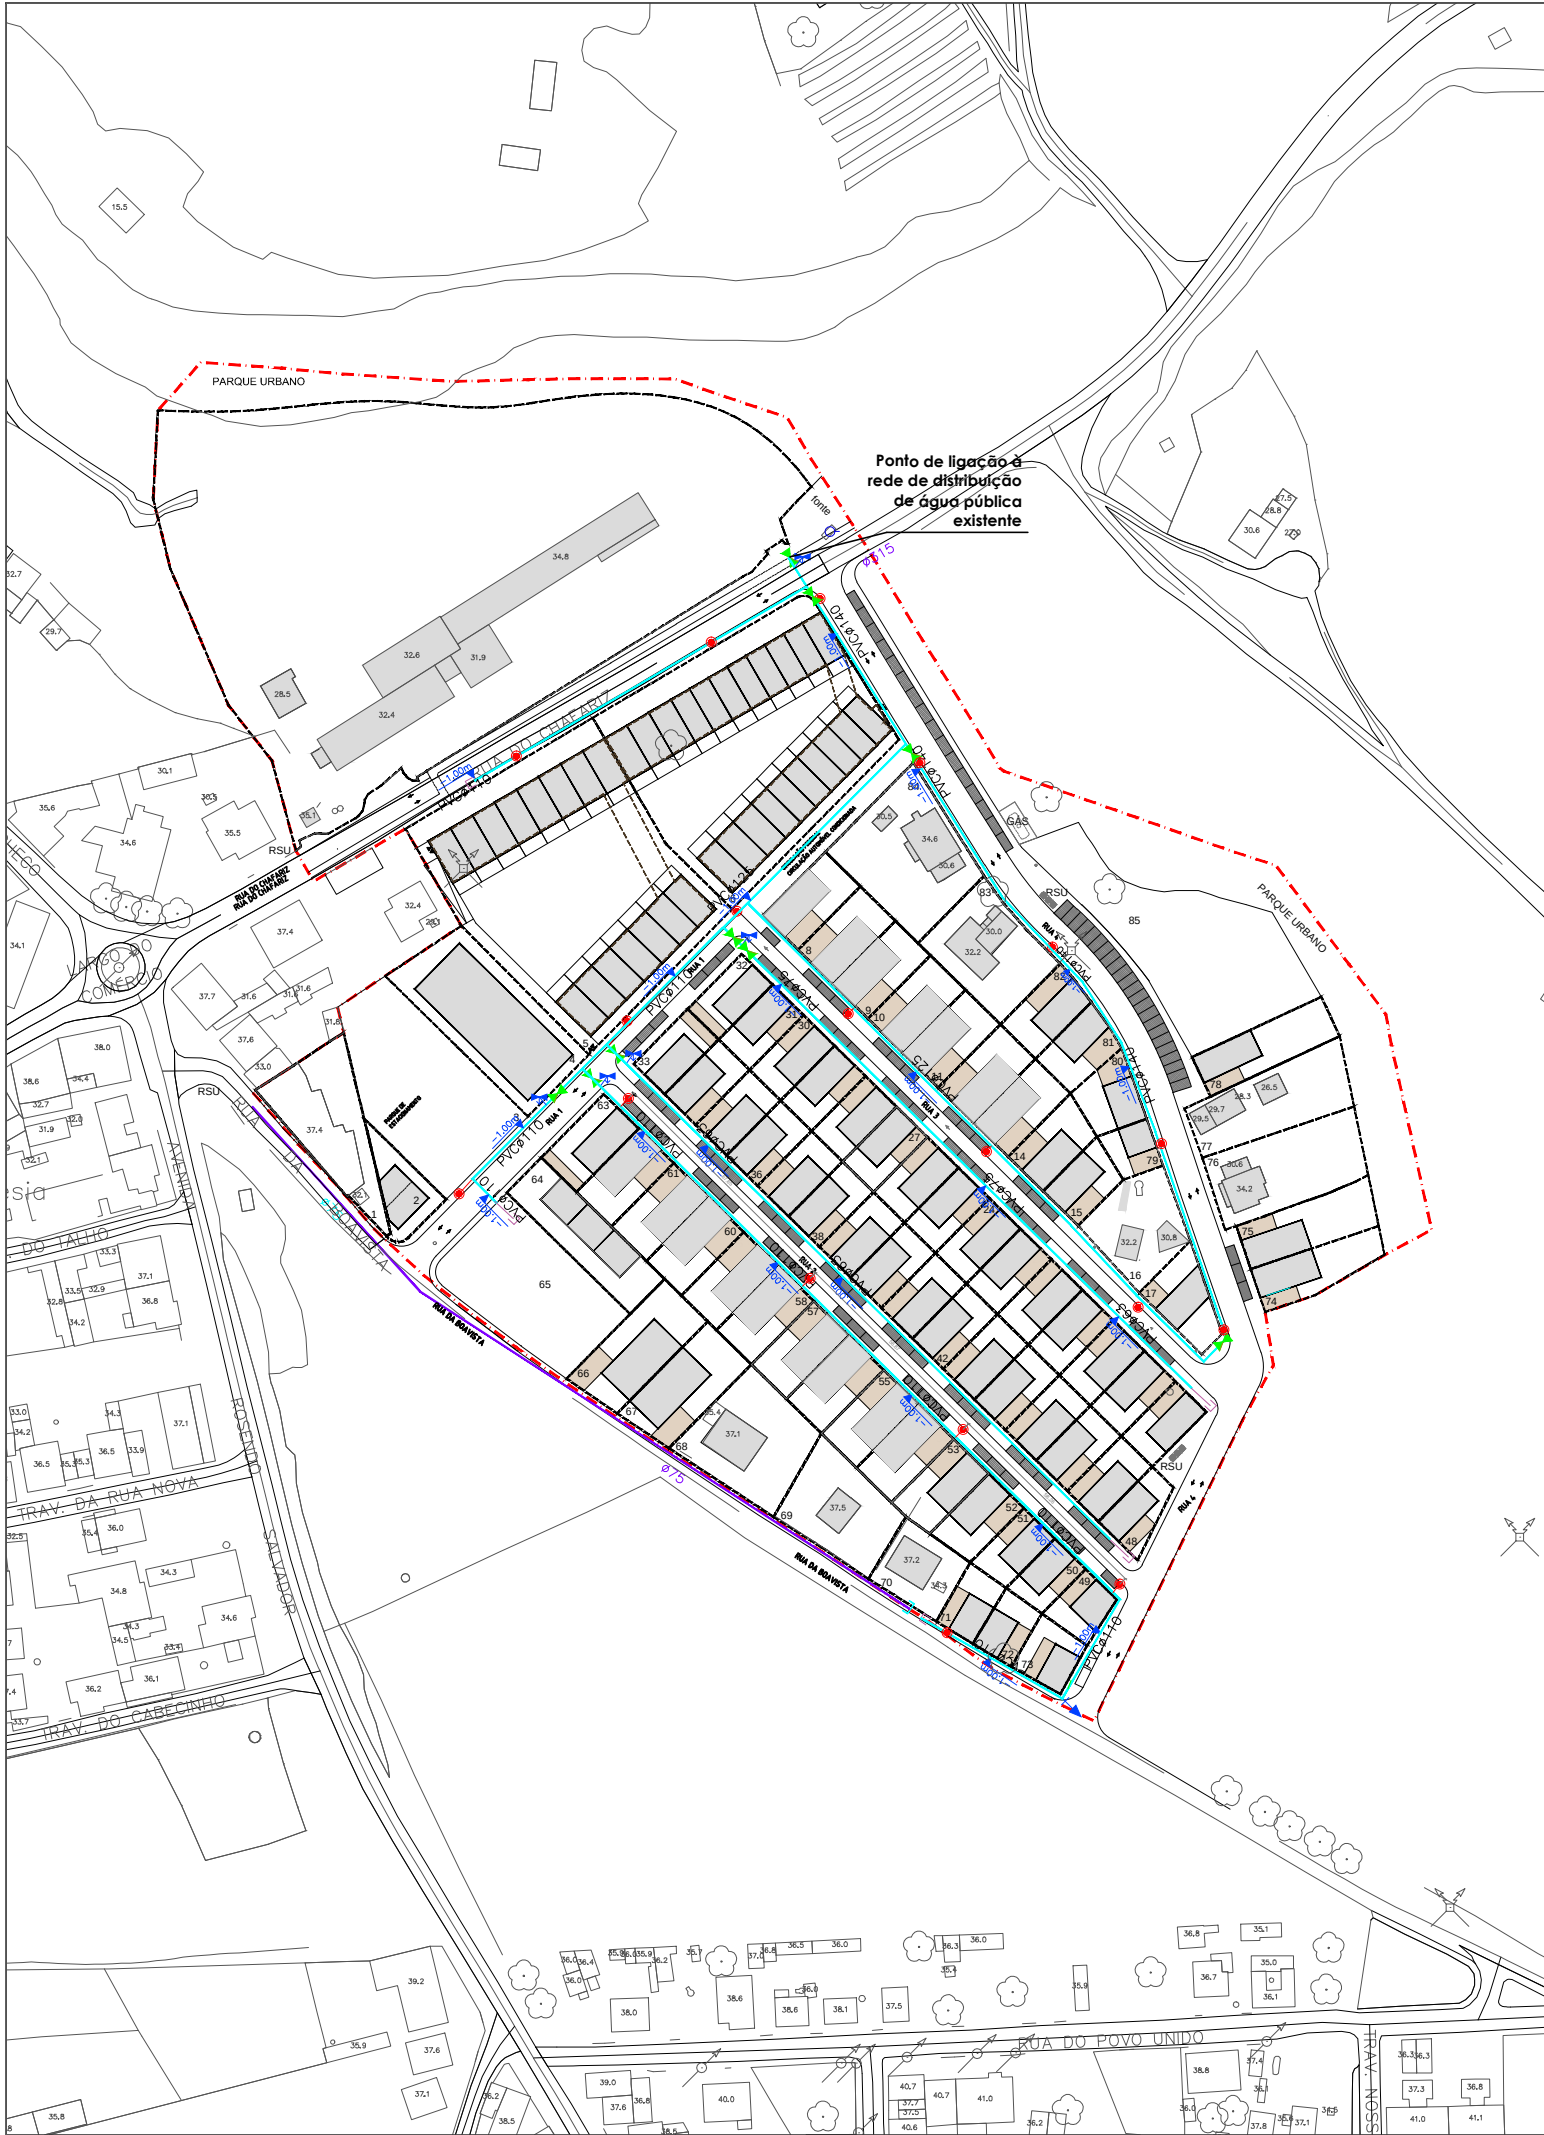

Legenda

- Rede de Abastecimento de Água Existente (conduta em PVC)
- Rede de Abastecimento de Água Projetada (conduta em PVC)
- Ramal Predial (Tubagem em PVC)
- Válvula de Seccionamento
- Válvula de Corte
- Válvula de Descarga
- Ventosa
- Junta Cega
- Marco de Incêndio
- 0.00m Profundidade de assentamento
- Limite do Plano de Pormenor
- Limite cadastral proposto



CARTOGRAFIA DE REFERÊNCIA

Entidade proprietária da cartografia:

Entidade produtora:

Data de edição:

Sistema referência planimétrico:

Hayford-Gauss, Datum 73

Sistema referência altimétrico:

Marógrafa de Cascais

Atualizações e complementos:

Entidade responsável -

Data -

Projeto

PLANO DE PORMENOR DA ZONA DE EXPANSÃO ZE1 DE ALMOGRAVE

Proprietário do plano

Câmara Municipal de Odemira

Fase

PROPOSTA DE PLANO DE PORMENOR

Local

Verificação

Almogrove

Equipa projetista

Título do desenho

Planta de Infraestruturas de abastecimento de água

Alterado em

Alterado por

Versão

Escala

Data

1/2000

JANEIRO.2019

Nº de desenho

16