


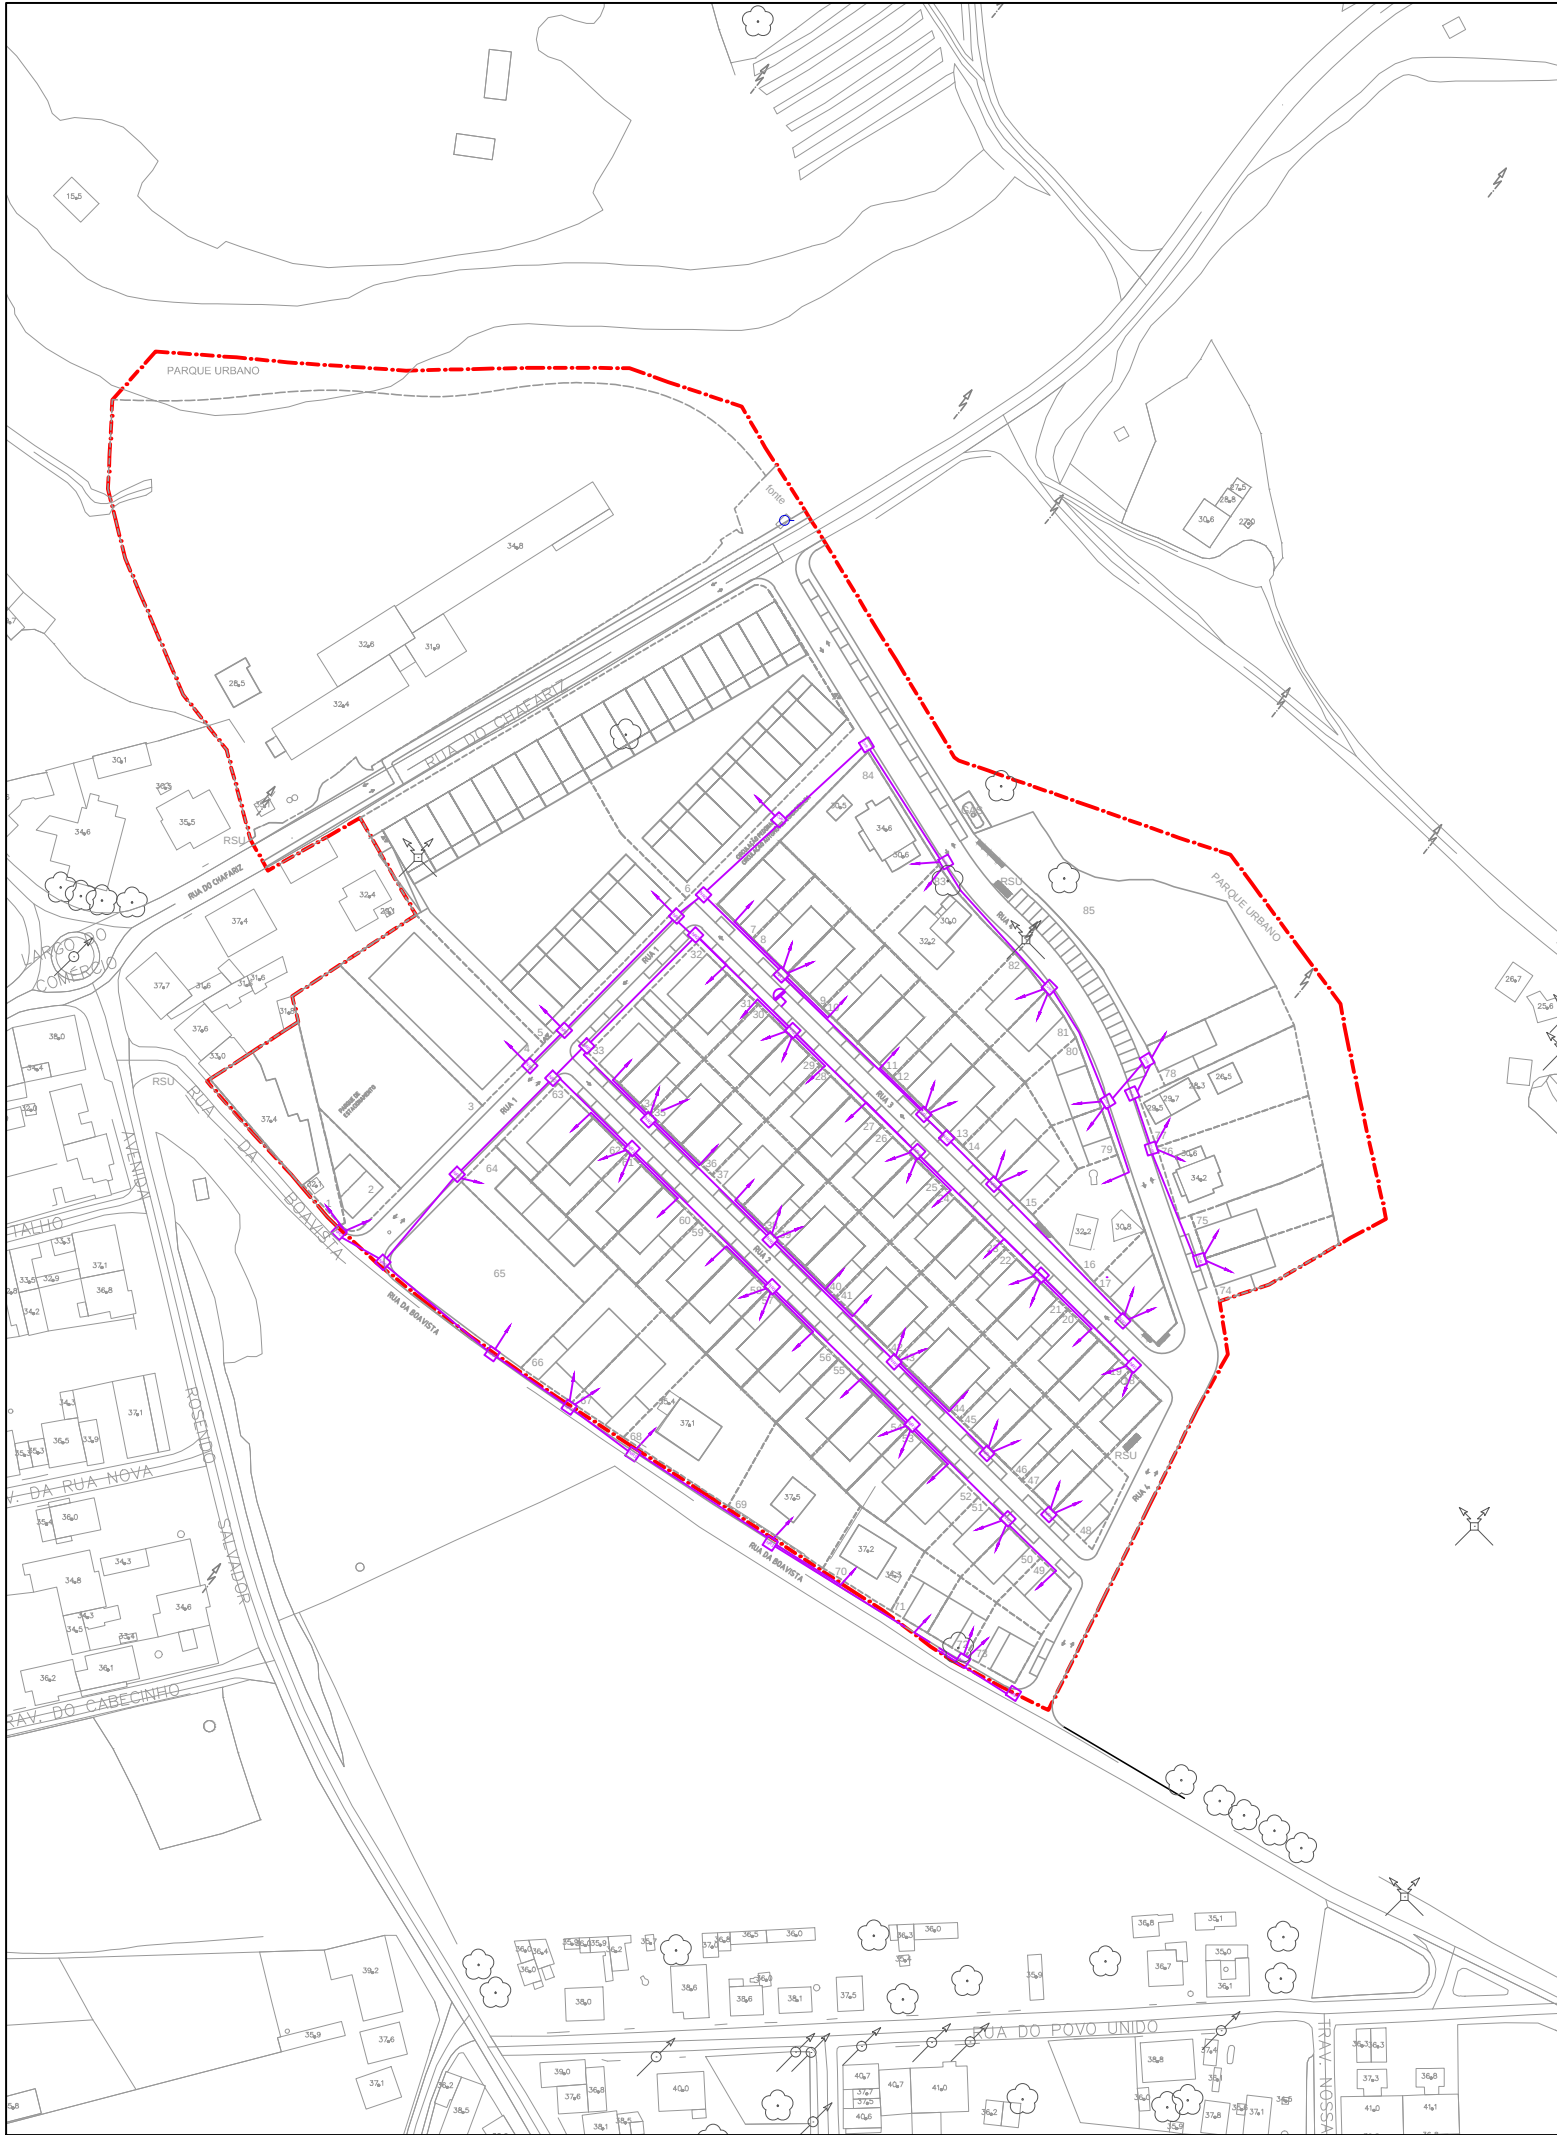

SIMBOLOGIA

- CAIXA DE VISITA - CVR1
- CAIXA DE VISITA - CVR2
- LIGAÇÃO AOS LOTES - TUBO PEAD CORRUGADO 2XØ40 - ESTABELECIDO EM VALA
- TRAÇADO DA REDE - 4 TUBOS PEAD CORRUGADO Ø110 + TRITUBO - EM VALA

- Limite do Plano de Pormenor
- Limite cadastral proposto



CARTOGRAFIA DE REFERÊNCIA

Entidade proprietária da cartografia:

Entidade produtora:

Data de edição:

Sistema referência planimétrico:

Hayford-Gauss, Datum 73

Sistema referência altimétrico:

Marógrafo de Cascais

Atualizações e complementos:

Entidade responsável -

Data -

Projeto

**PLANO DE PORMENOR DA ZONA  
DE EXPANSÃO ZE1 DE ALMOGRAVE**

Proprietário do plano

Câmara Municipal de Odemira

Fase

PROPOSTA DE PLANO DE PORMENOR

Local

Almogrove

Equipa projetista

Título do desenho

**Planta de Infraestruturas - Rede  
telecomunicações**

Alterado em

Alterado por

Versão

Escala

1/2000

Data

JANEIRO.2019

Nº de desenho

**20**