
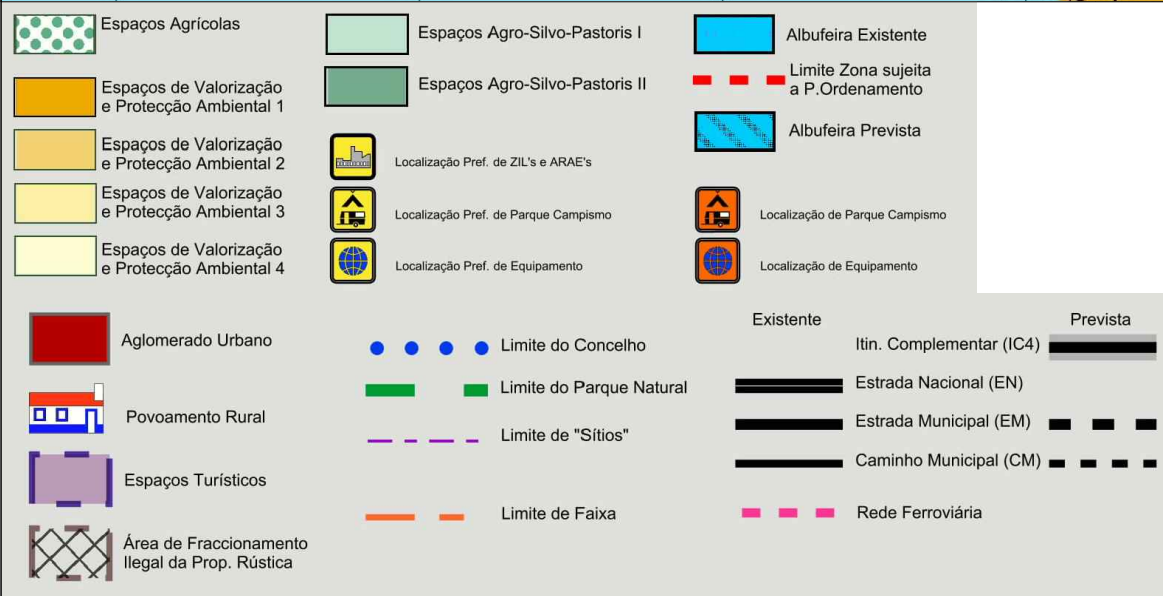


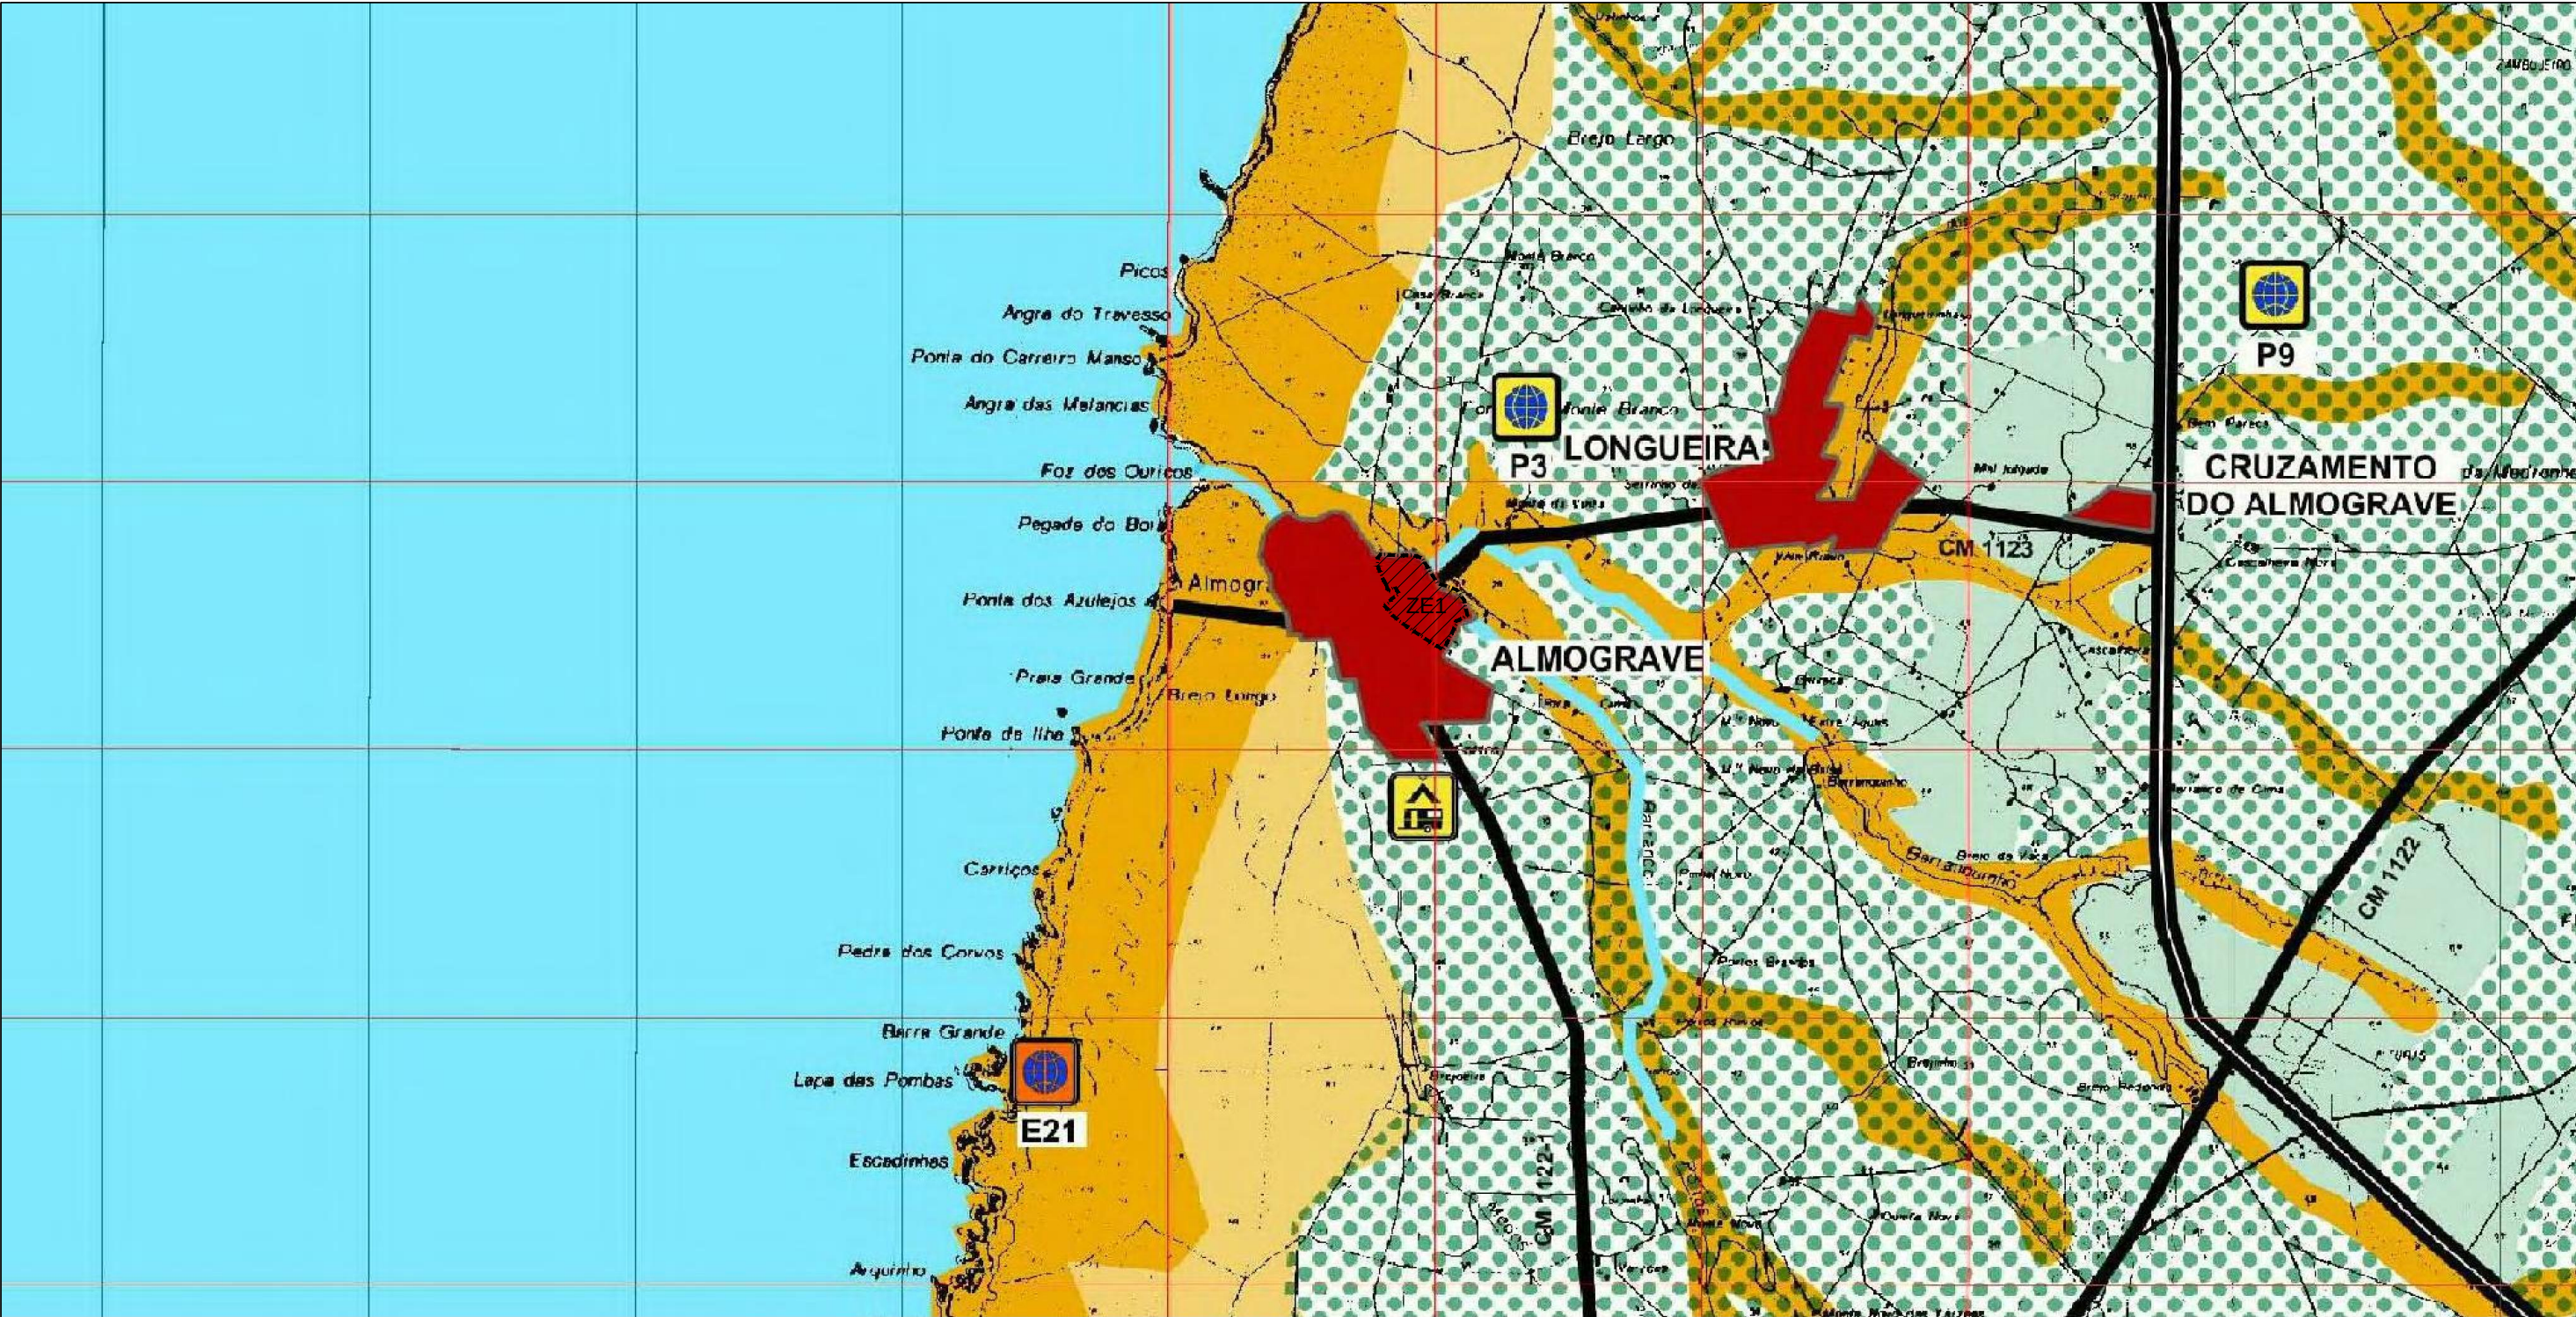

CARTOGRAFIA DE REFERÊNCIA

Entidade proprietária da cartografia:

Entidade produtora:

Data de edição:

Sistema referência planimétrico:

Hayford-Gauss, Datum 73

Sistema referência altimétrico:

Marógrafo de Cascais

Atualizações e complementamentos:

Entidade responsável -

Data -

Projeto

PLANO DE PORMENOR DA ZONA DE EXPANSÃO ZE1 DE ALMOGRAVE

Proprietário do plano

Câmara Municipal de Odemira

Fase

PROPOSTA DE PLANO DE PORMENOR

Local

Verificação

Almogrove

Equipa projetista

Título do desenho

Extracto da Planta de Ordenamento do PDM de Odemira

Alterado em

Alterado por

Versão

Escala

Data

1/25000

JANEIRO.2019

Nº de desenho

07