


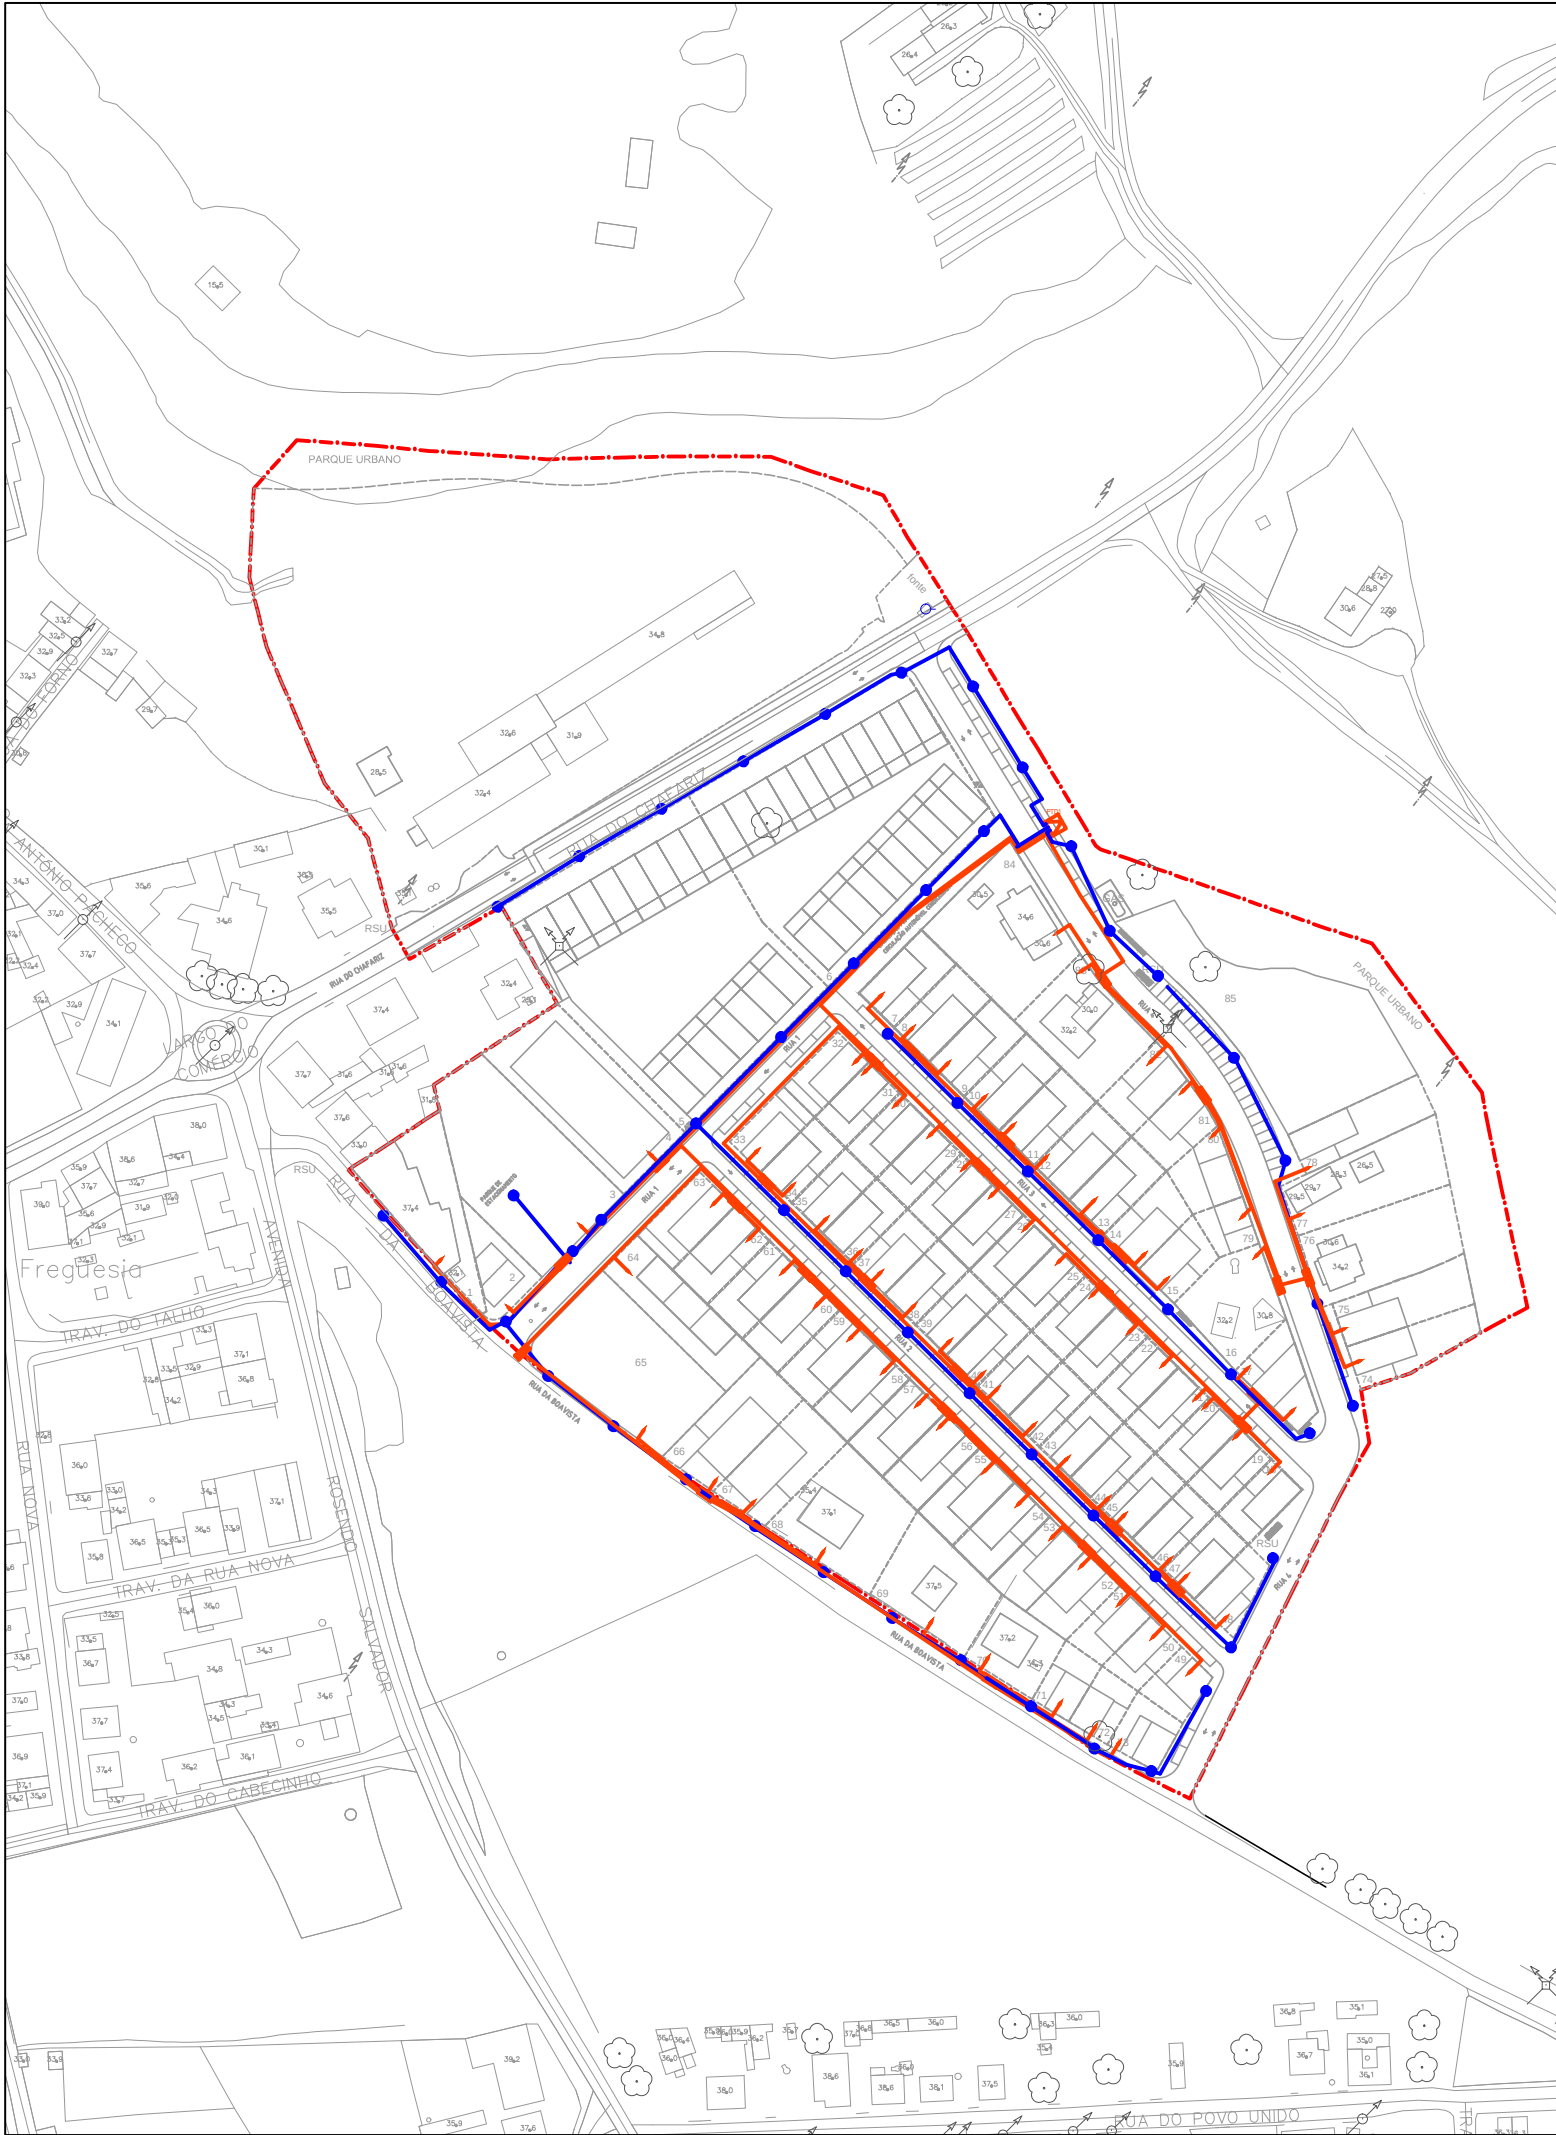

SIMBOLOGIA

-  POSTO DE TRANSFORMAÇÃO
-  ARMÁRIO DE DISTRIBUIÇÃO
-  REDE DE B.T. - CABO LVAV OU LSVAV EM VALA
-  ENTRADA PARA O CONSUMIDOR - LSVAV
-  TRAVESSIA DE ESTRADA - PVC Ø 125 - PN6
-  COLUNA DE ILUMINAÇÃO PÚBLICA
-  REDE DE I.P. - CABO LSVAV 4x16 EM VALA

-  Limite do Plano de Pormenor
-  Limite cadastral proposto



CARTOGRAFIA DE REFERÊNCIA

Entidade proprietária da cartografia:

Entidade produtora:

Data de edição:

Sistema referência planimétrico:

Hayford-Gauss, Datum 73

Sistema referência altimétrico:

Marógrafo de Cascais

Atualizações e complementos:

Entidade responsável -

Data -

Projeto

PLANO DE PORMENOR DA ZONA
DE EXPANSÃO ZE1 DE ALMOGRAVE

Proprietário do plano

Câmara Municipal de Odemira

Fase

PROPOSTA DE PLANO DE PORMENOR

Local

Almogrove

Equipa projetista

Título do desenho

Planta de Infraestruturas - Rede
de eletricidade

Alterado em

Alterado por

Versão

Escala

1/2000

Data

JANEIRO.2019

Nº de desenho

19