


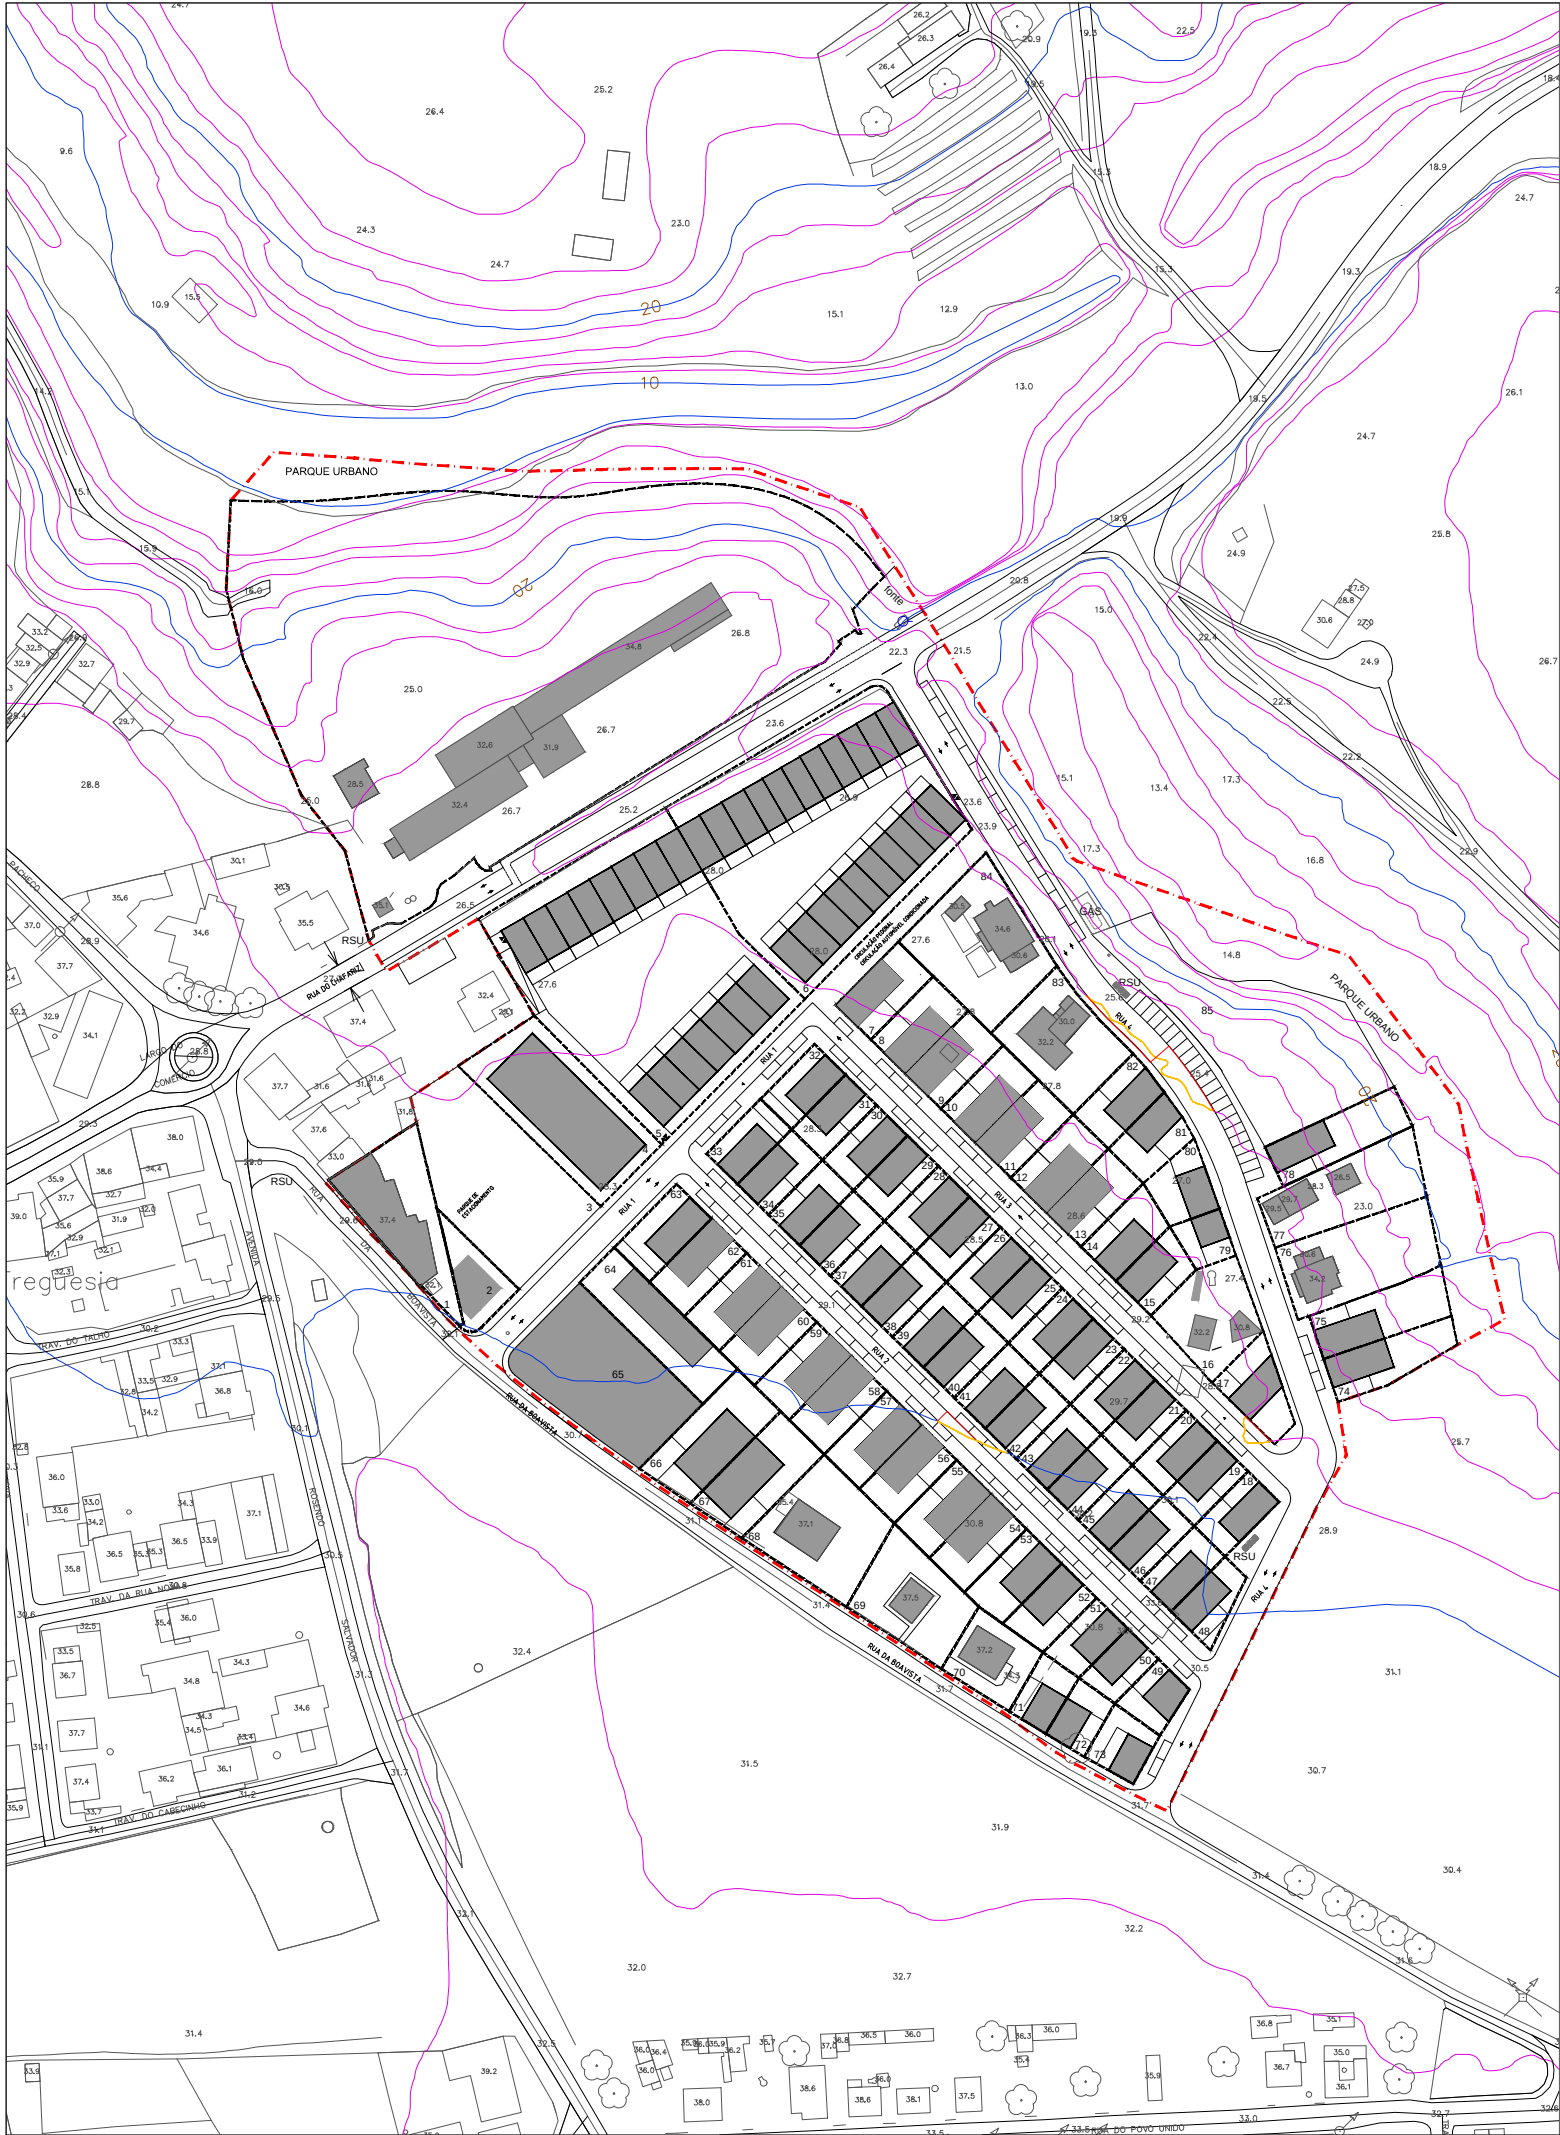

Legenda

- Curvas de Nível Mestras
- Curvas de Nível Secundárias
- Curvas de Nível Mestras Propostas
- Curvas de Nível Secundárias Propostas
- Curvas de Nível a Modelar



CARTOGRAFIA DE REFERÊNCIA

Entidade proprietária da cartografia:

Entidade produtora:

Data de edição:

Sistema referência planimétrico:

Hayford-Gauss, Datum 73

Sistema referência altimétrico:

Marógrafo de Cascais

Atualizações e complementos:

Entidade responsável -

Data -

Projeto

PLANO DE PORMENOR DA ZONA DE EXPANSÃO ZE1 DE ALMOGRAVE

Proprietário do plano

Câmara Municipal de Odemira

Fase

PROPOSTA DE PLANO DE PORMENOR

Local

Almograve

Equipa projetista

Verificação

Título do desenho

Planta de Modelação do Terreno

Alterado em

Alterado por

Versão

Escala

1/2000

Data

JANEIRO.2019

Nº de desenho

12