


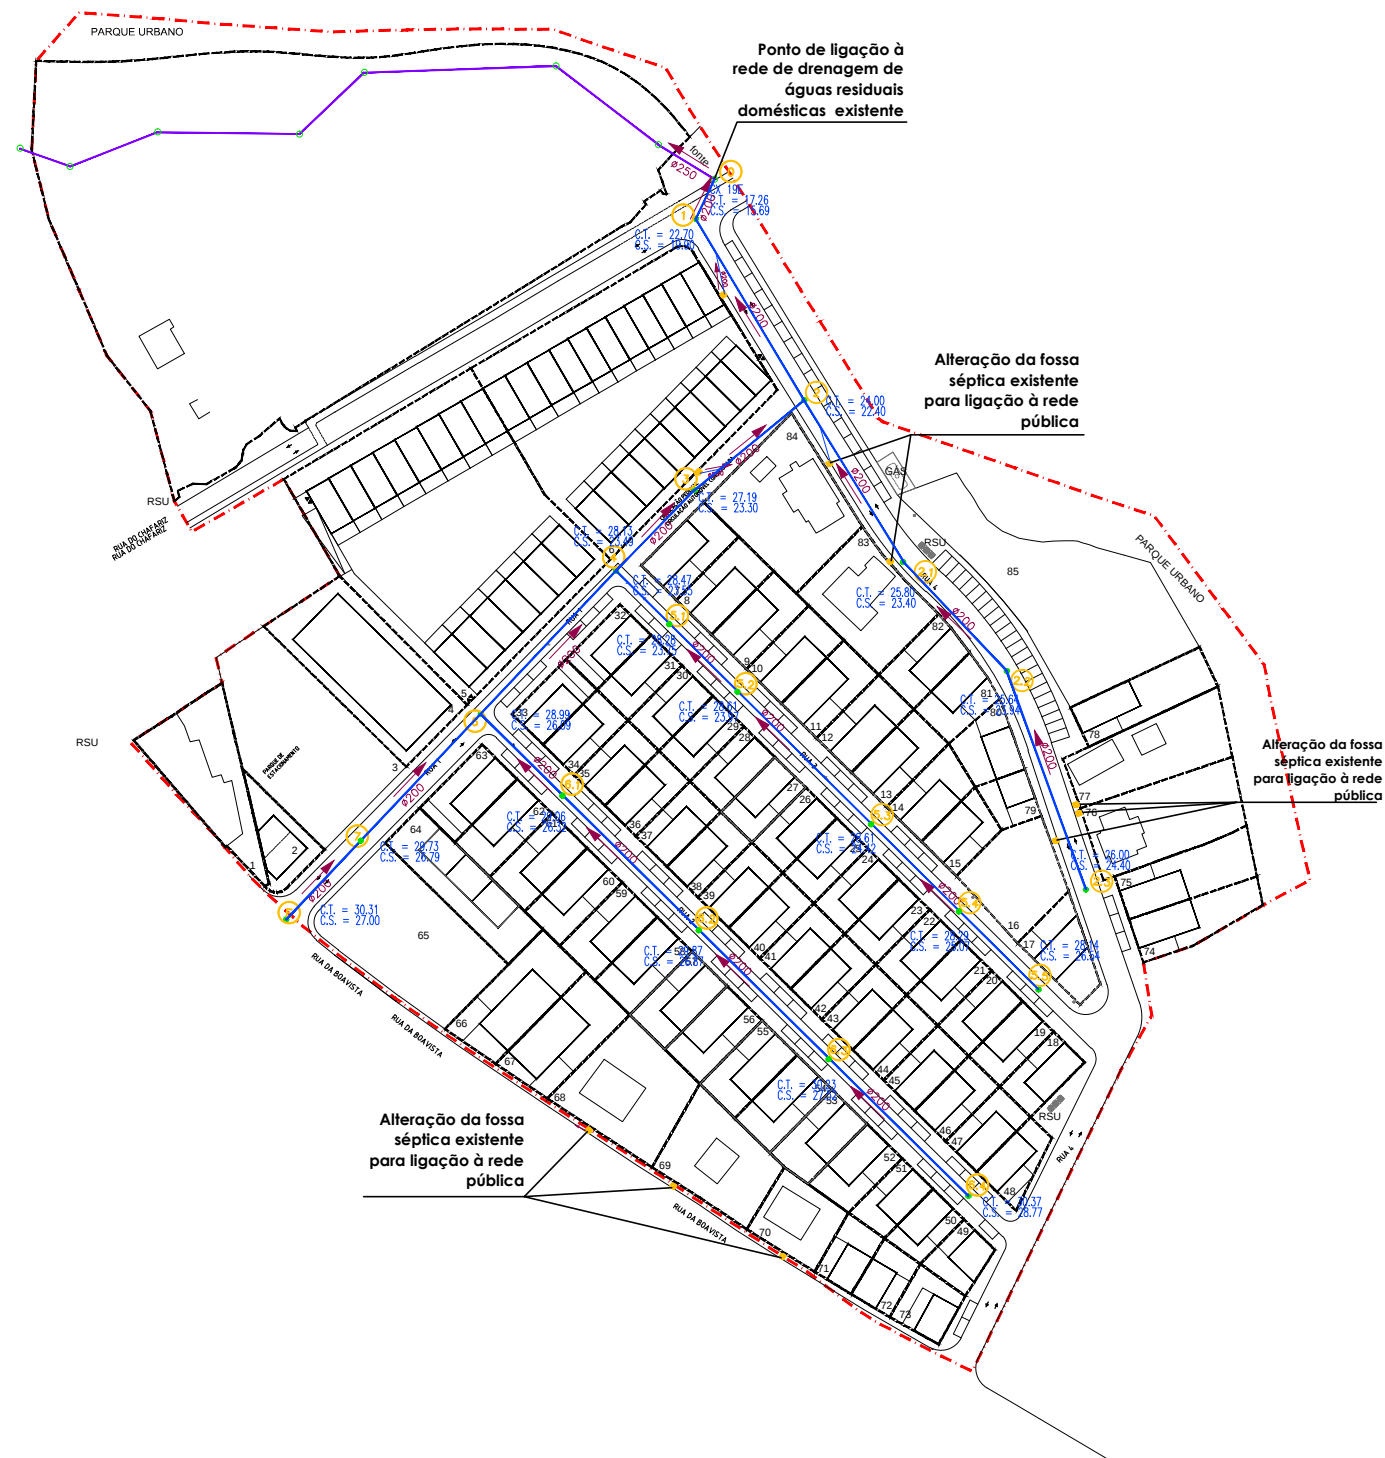

LEGENDA

- Tubagem Projetada em P.V.C. com Ø200
- Tubagem Existente em P.V.C. com Ø250
- Caixa de Visita Projetada
- Caixa de Visita Existente
- Numeração de caixa de visita
- C.T. = 27.19 Caixa de Visita - cota tampa
- C.S. = 23.30 Caixa de Visita - cota soleira
- Sentido do Escoamento
- Limite do Plano de Pormenor
- Limite cadastral proposto



CARTOGRAFIA DE REFERÊNCIA

Entidade proprietária da cartografia:

Entidade produtora:

Data de edição:

Sistema referência planimétrico:

Hayford-Gauss, Datum 73

Sistema referência altimétrico:

Marógrafo de Cascais

Atualizações e complementamentos:

Entidade responsável -

Data -

Projeto

PLANO DE PORMENOR DA ZONA DE EXPANSÃO ZE1 DE ALMOGRAVE

Proprietário do plano

Câmara Municipal de Odemira

Fase

PROPOSTA DE PLANO DE PORMENOR

Local

Almogrove

Equipa projetista

Verificação

Título do desenho

Planta de Infraestruturas de drenagem de águas residuais domésticas

Alterado em

Alterado por

Versão

Escala

1/2000

Data

OUTUBRO.2018

Nº de desenho

17