


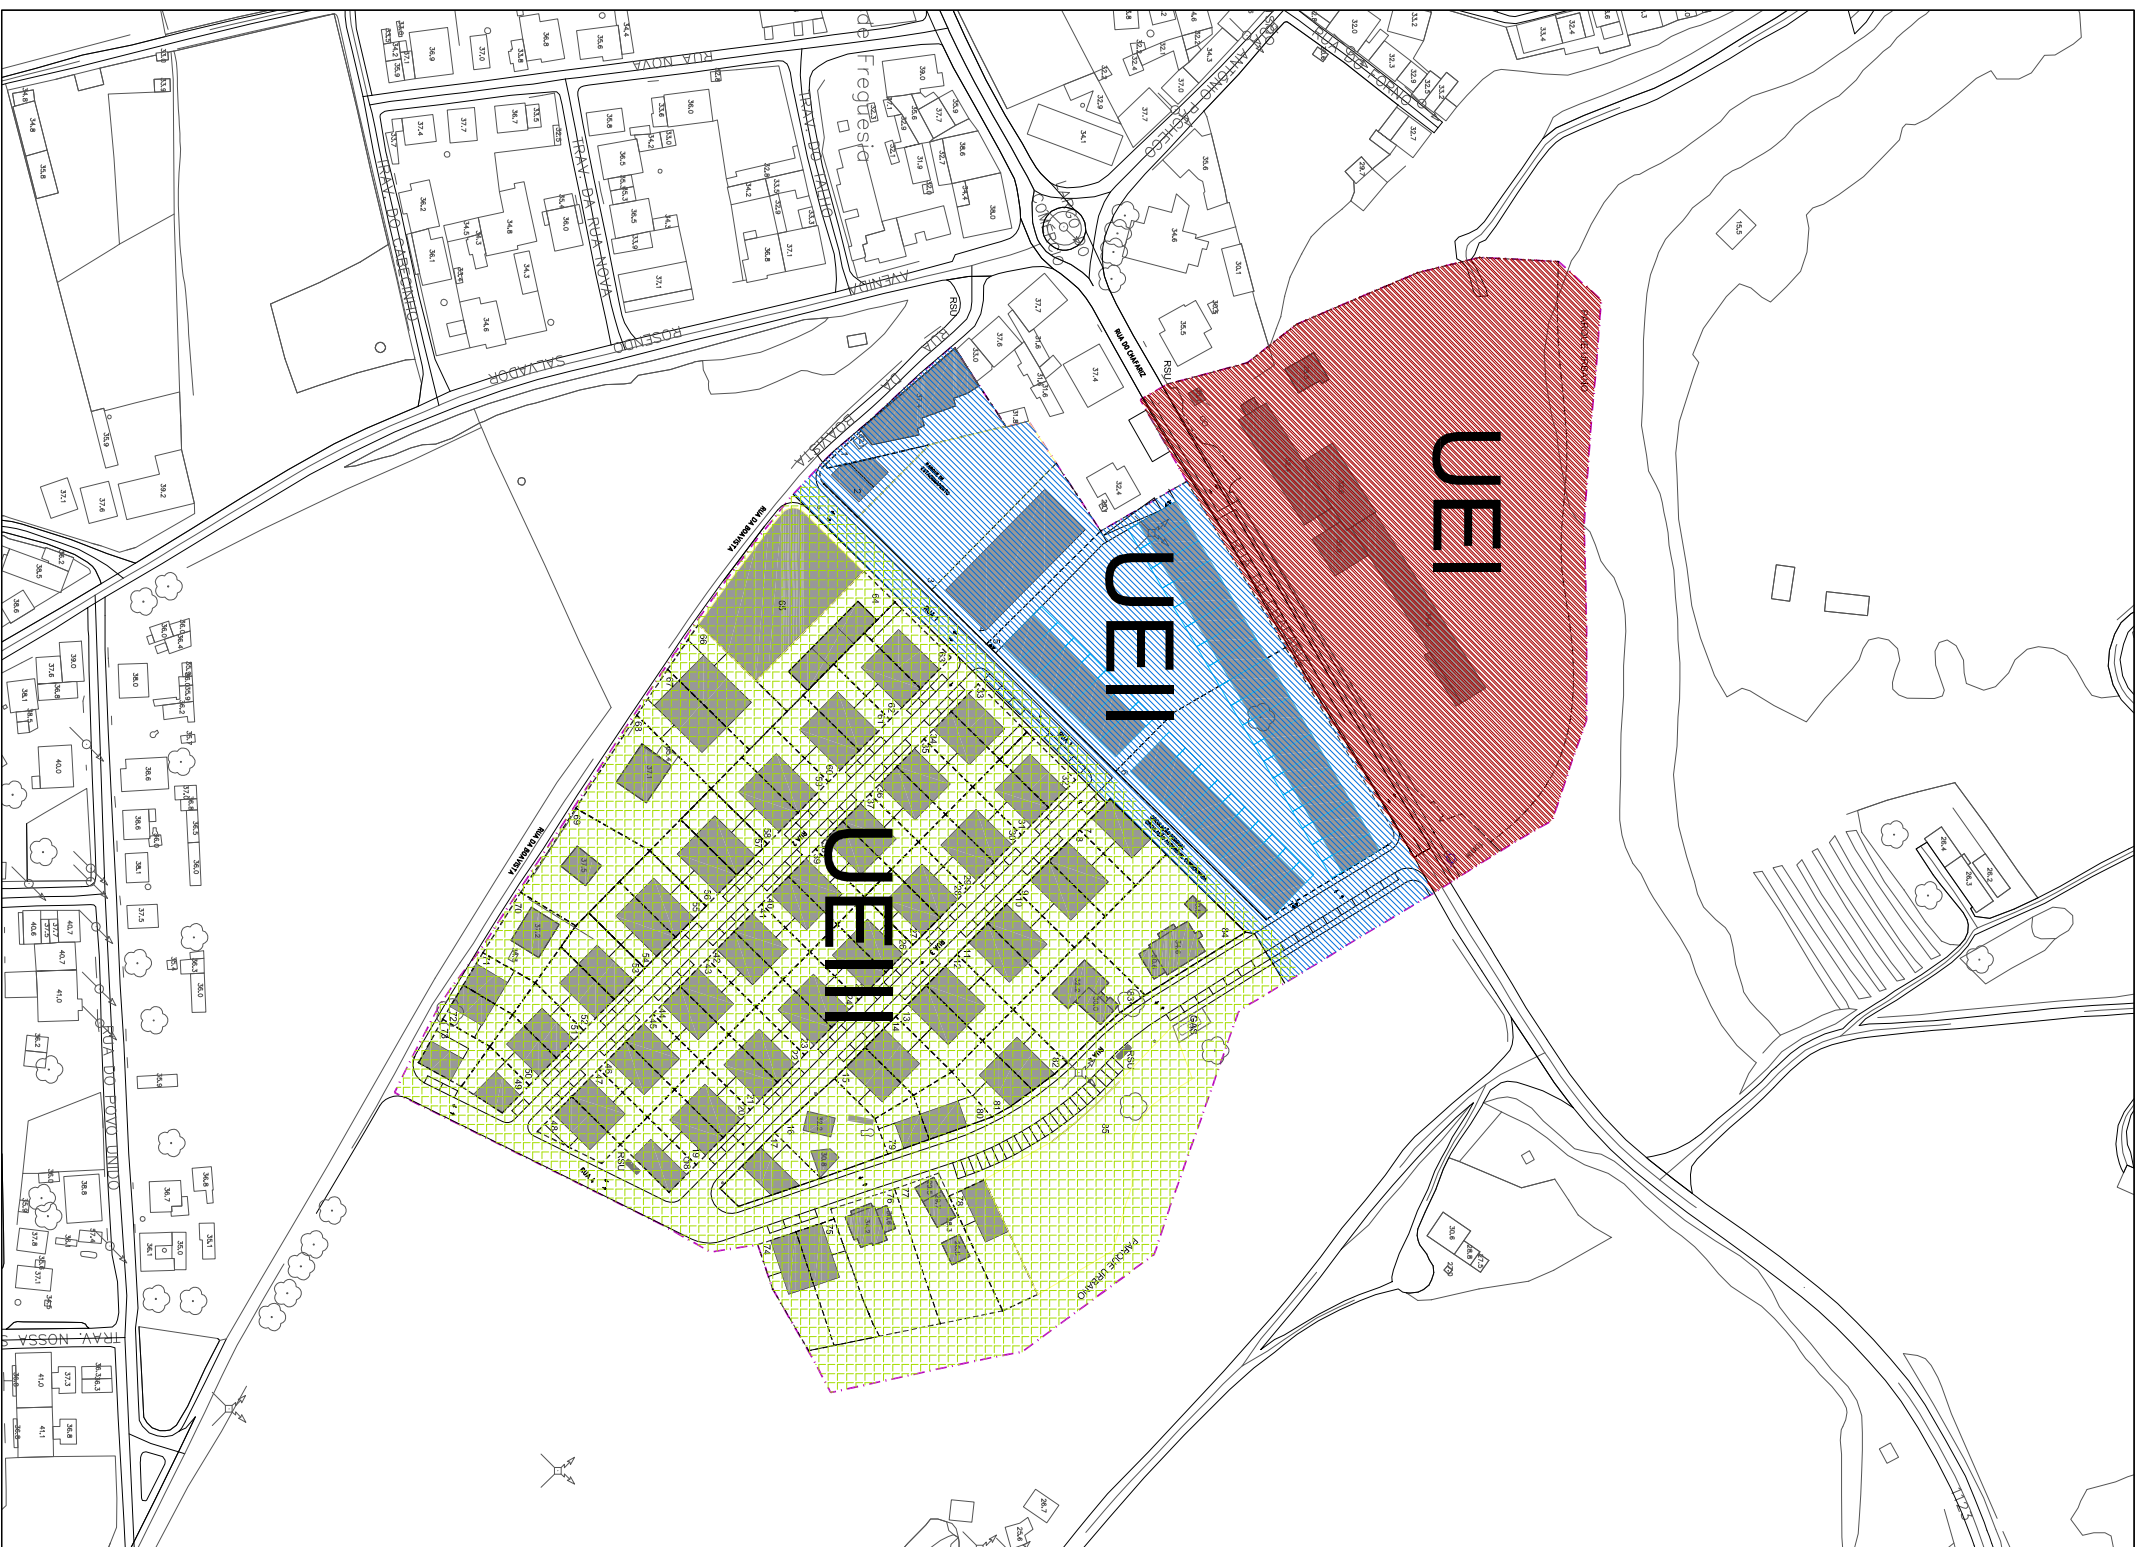

LEGENDA

- | | |
|---|---|
|  | UEI - Unidade de Execução I = 16083m ² |
|  | UEII - Unidade de Execução II = 13840m ² |
|  | UEIII - Unidade de Execução III = 39439m ² |

NOTA: HÁ UMA SOBREPOSIÇÃO DE ÁREAS ENTRE A UEII E UEIII, NA MEDIDA EM QUE A UNIDADE DE EXECUÇÃO QUE INICIAR A OBRA PRIMEIRO NECESSITARÁ DE TODAS AS INFRAESTRUTURAS EXISTENTES NA RUA 1



CARTOGRAFIA DE REFERÊNCIA

Entidade proprietária da cartografia:

Entidade produtora:

Data de edição:

Sistema referência planimétrico:
Hayford-Gauss, Datum 73

Sistema referência altimétrico:
Marógrafo de Cascais

Atualizações e complementamentos:

Entidade responsável -

Data -

Projeto

**PLANO DE PORMENOR DA ZONA
DE EXPANSÃO ZE1 DE ALMOGRAVE**

Proprietário do plano

Câmara Municipal de Odemira

Fase

PROPOSTA DE PLANO DE PORMENOR

Local

Verificação

Almogrove

Equipa projetista

Título do desenho

Unidades de Execução

Alterado em

Alterado por

Versão

Escala

Data

1/2000

JANEIRO.2019

Nº de desenho

21