


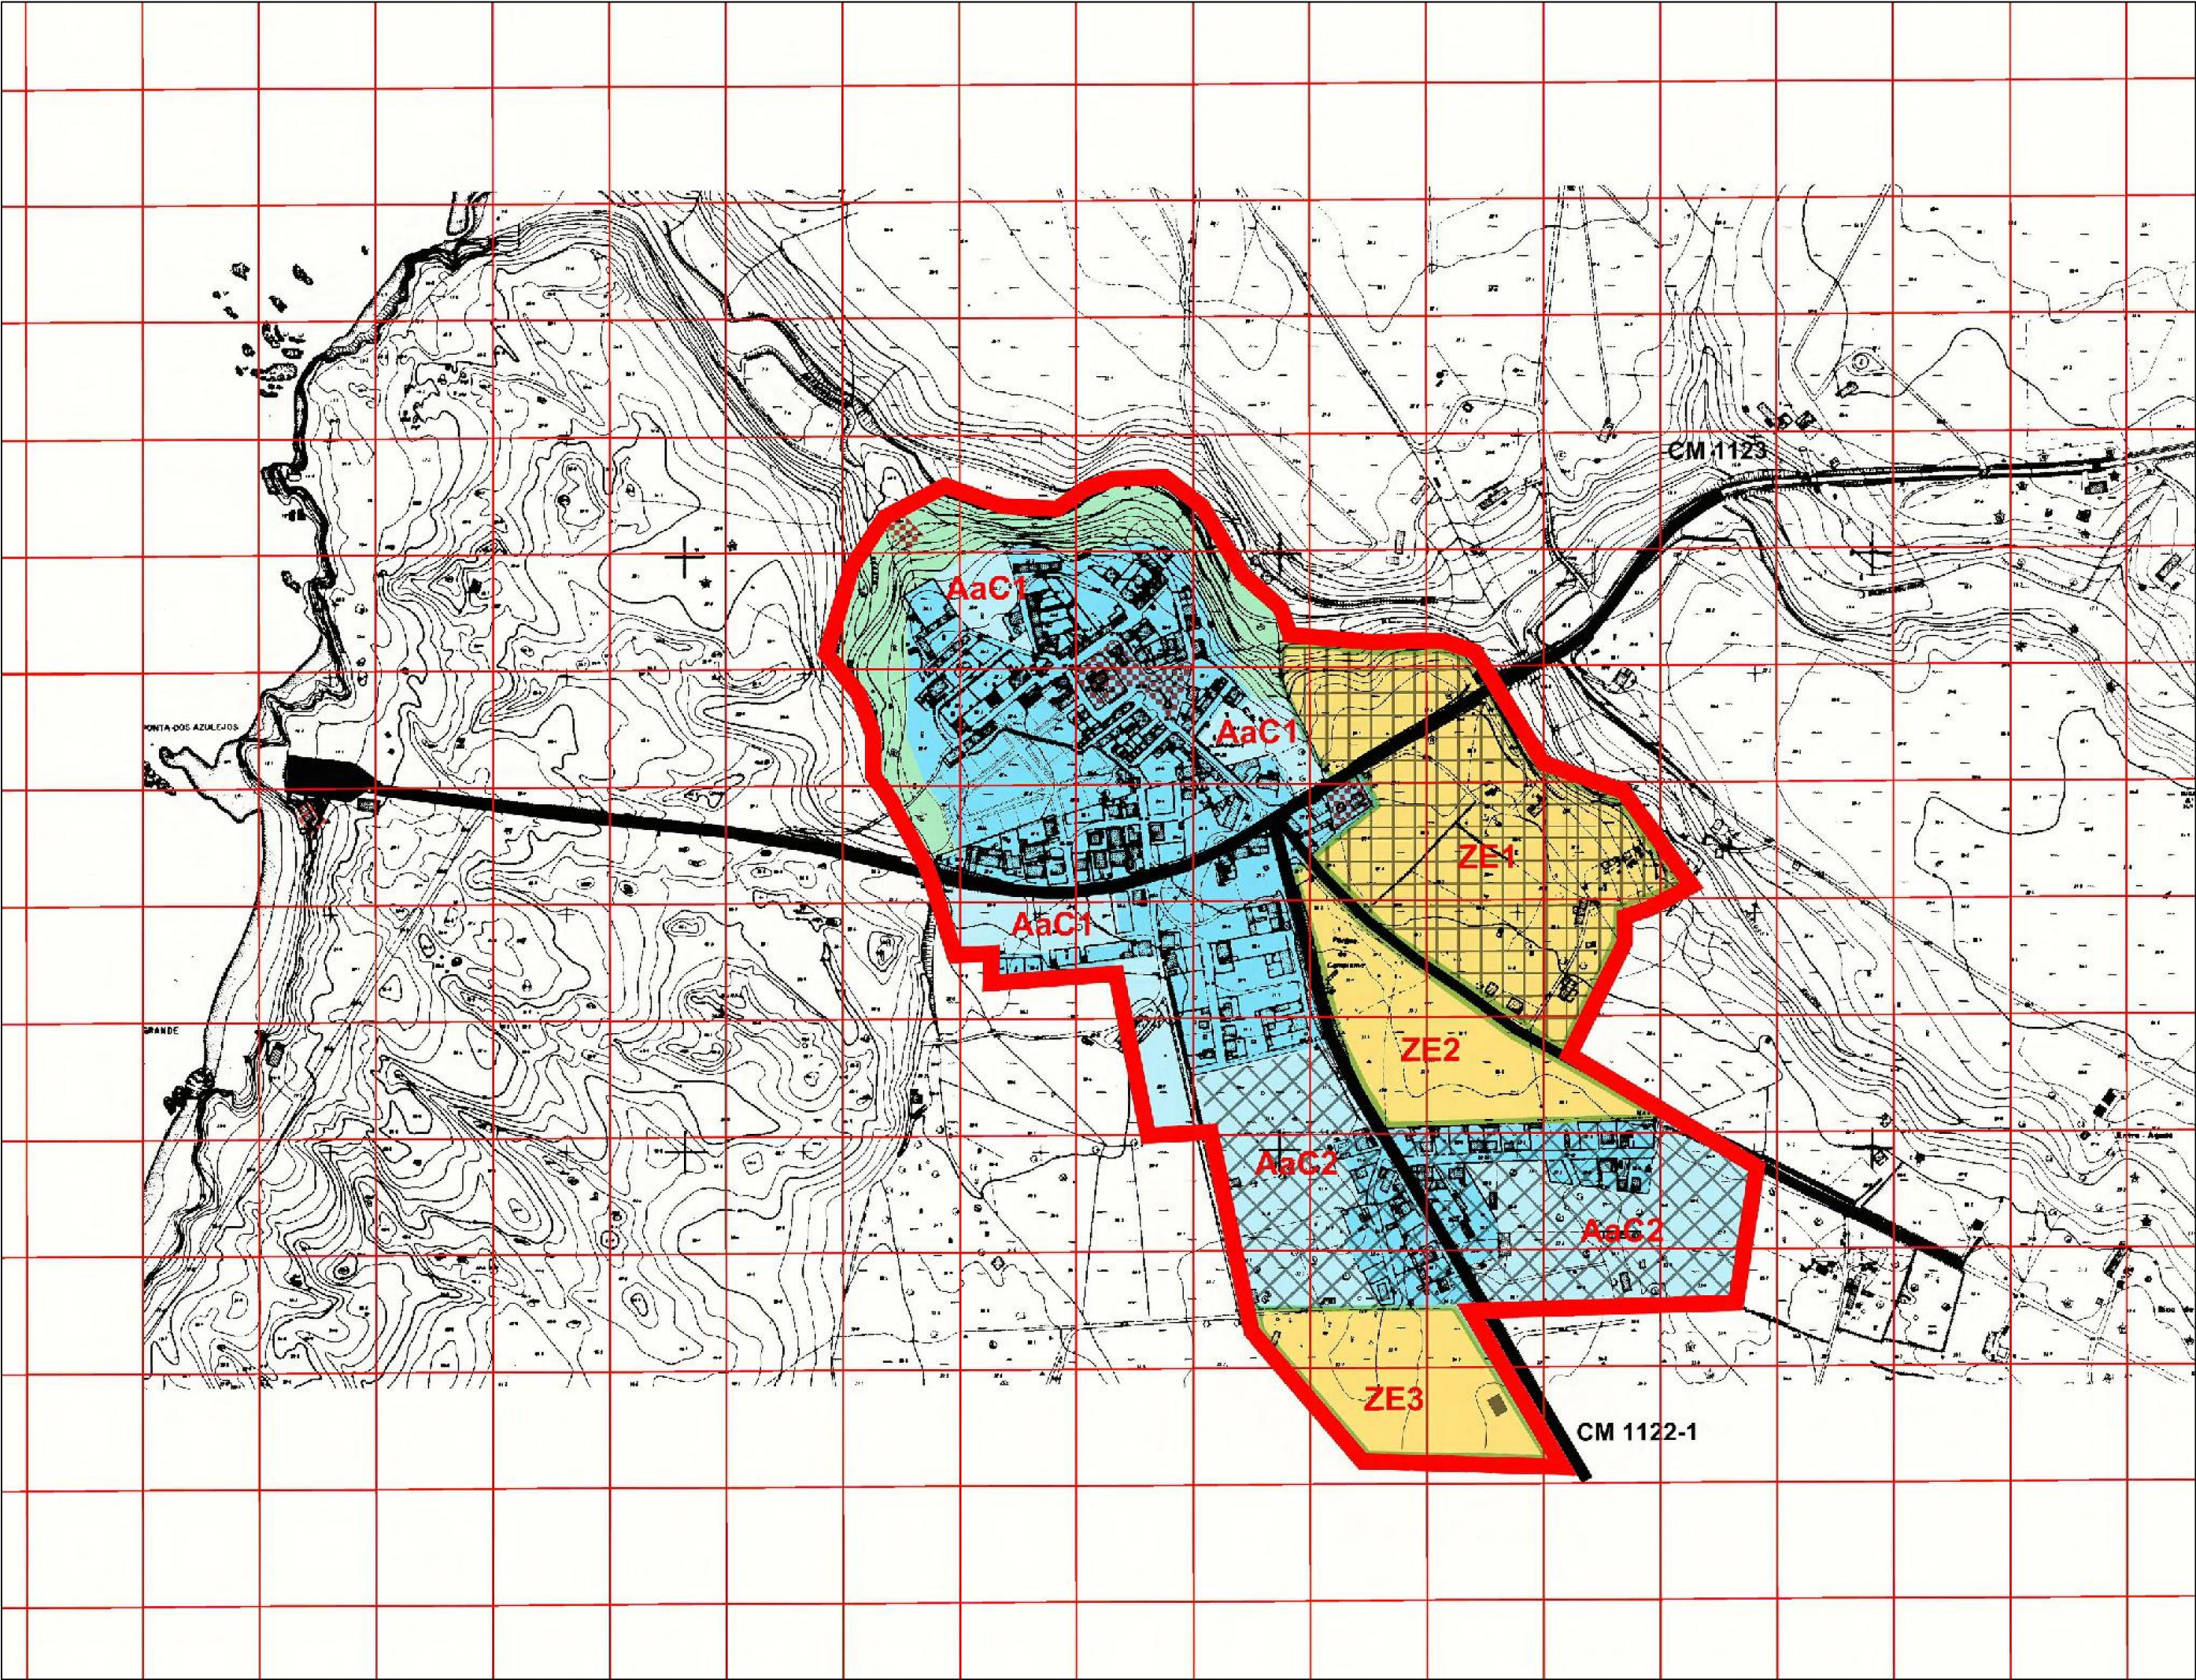

Perímetro Urbano

ESPAÇOS URBANOS

Áreas Consolidadas (AC)

Áreas a Consolidar (AaC)

ESPAÇOS URBANIZÁVEIS

Zonas de Expansão (ZE)

OUTROS ESPAÇOS

Protecção e Valorização Ambiental

Plano de Pormenor em vigor

Zona sujeita a Plano de Pormenor

Equipamentos

Rede Viária Principal

Odemira MUNICÍPIO CARTOGRAFIA DE REFERÊNCIA Entidade proprietária da cartografia: Entidade produtora: Data de edição: Sistema referência planimétrico: Hayford-Gauss, Datum 73 Sistema referência altimétrico: Marógrafo de Cascais Atualizações e complementamentos: Entidade responsável - Data -	Projeto PLANO DE PORMENOR DA ZONA DE EXPANSÃO ZE1 DE ALMOGRAVE	Título do desenho Extracto do Plano de Urbanização de Odemira
	Proprietário do plano Câmara Municipal de Odemira	Alterado em Alterado por
	Fase PROPOSTA DE PLANO DE PORMENOR	Versão
	Local Almogrove	Escala 1/5000
	Verificação Equipa projetista	Data JANEIRO.2019
		Nº de desenho 06