


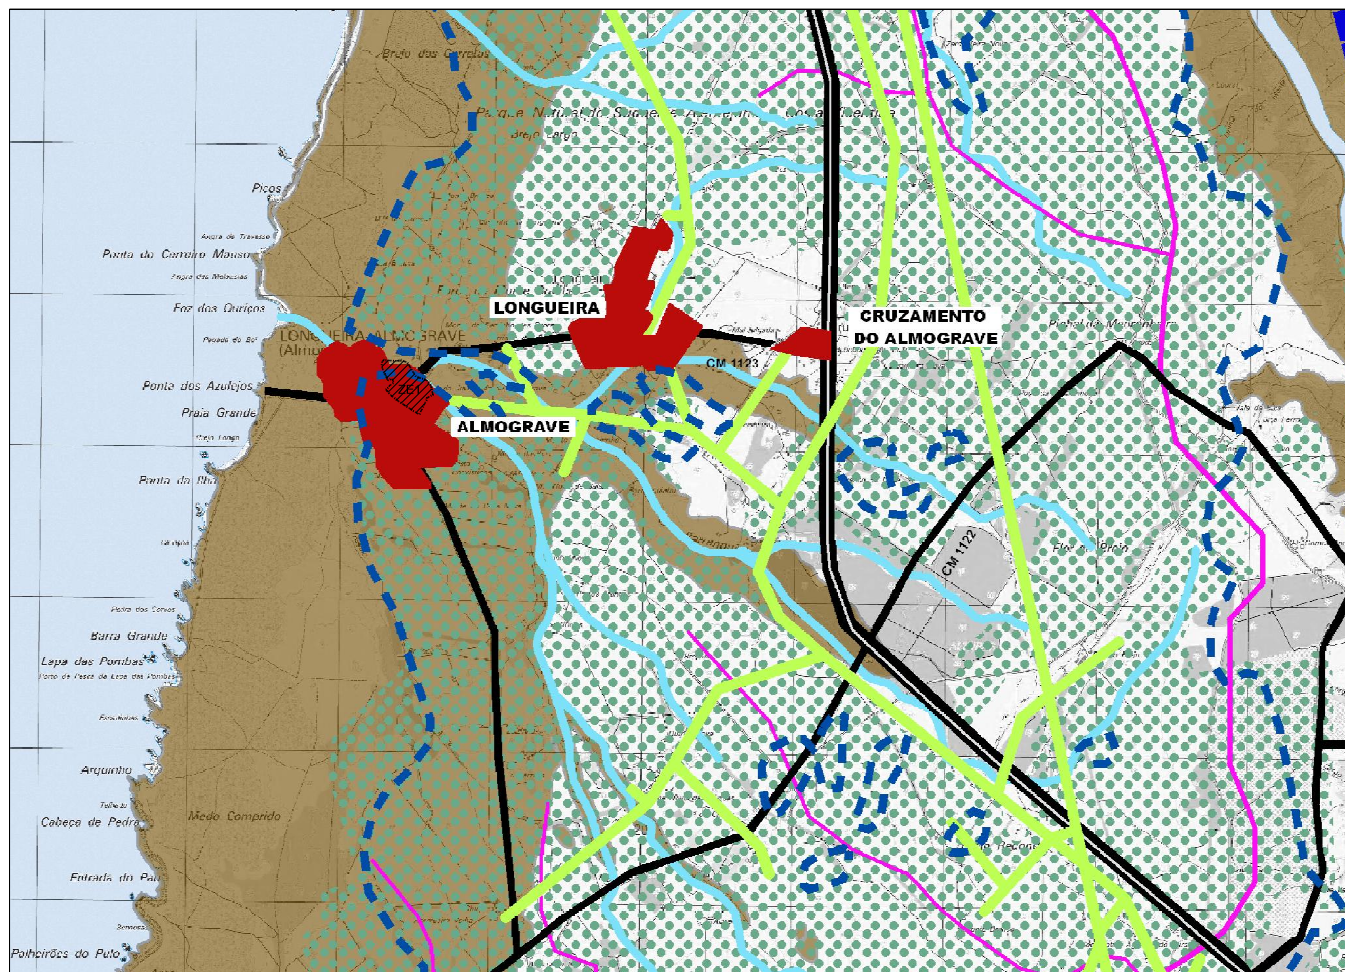

Limite do Concelho
 Limite do Parque Natural
 Limite de "Sítio"

Agglomerado Urbano
 Povoamento Rural

PATRIMÓNIO CLASSIFICADO OU EM VIA DE CLASSIFICAÇÃO:

- 1 Igreja de Santa Maria
- 2 Muralhas do Antigo Castelo de Odemira
- 3 Forte de Vila Nova de Milfontes
- 4 Palácio de Vila Nova de Milfontes (?)
- 5 Árvore Quercus Faginea
- 6 Ponte Romana sobre o Rio Mira

REDE VIÁRIA

Itin. Complementar (IC4)
 Estrada Nacional (EN)
 Estrada Municipal (EM)
 Caminho Municipal (CM)

REDE FERROVIÁRIA

Rede Ferroviária

RECURSOS MINERAIS

Áreas Reservadas
 Área de Salvaguarda

- 1 Centro Geofísico de S. Tóónio
- 2 Farol do Cabo Sardão
- 3 Aterro Sanitário do Telheiro

EXISTENTE

Itin. Complementar (IC4)
 Estrada Nacional (EN)
 Estrada Municipal (EM)
 Caminho Municipal (CM)

PREVISTA

Rede Ferroviária

REDE ELÉCTRICA DE MÉDIA E ALTA TENSÃO

Linha de 150 KV
 Linha de 60 KV
 Linha de 30 KV
 Linha de 15 KV

REDE RADIOELÉCTRICA

Ligação Hertiziana

RAN

REN
 REN
 REN
 REN

Espaços Agrícolas
 Espaços de Valorização e Protecção Ambiental 1
 Espaços de Valorização e Protecção Ambiental 2
 Espaços de Valorização e Protecção Ambiental 3
 Espaços de Valorização e Protecção Ambiental 4

Canais de Rega Principais
 Canais de Rega Secundários

Albufeira Existente
 Limite Zona sujeita a P.Ordenamento
 Albufeira Prevista

Base Cartográfica: Carta Militar de Portugal - Esc. 1/25000 - S.C.E.



CARTOGRAFIA DE REFERÊNCIA

Entidade proprietária da cartografia:

Entidade produtora:

Data de edição:

Sistema referência planimétrico:

Hayford-Gauss, Datum 73

Sistema referência altimétrico:

Marógrafo de Cascais

Atualizações e complementos:

Entidade responsável -

Data -

Projeto

PLANO DE PORMENOR DA ZONA DE EXPANSÃO ZE1 DE ALMOGRAVE

Proprietário do plano

Câmara Municipal de Odemira

Fase

PROPOSTA DE PLANO DE PORMENOR

Local

Almogrove

Equipa projetista

Título do desenho

Extracto Planta de Condicionantes do PDM de Odemira

Alterado em

Alterado por

Versão

Escala

1:50 000

Data

JANEIRO.2019

Nº de desenho

08