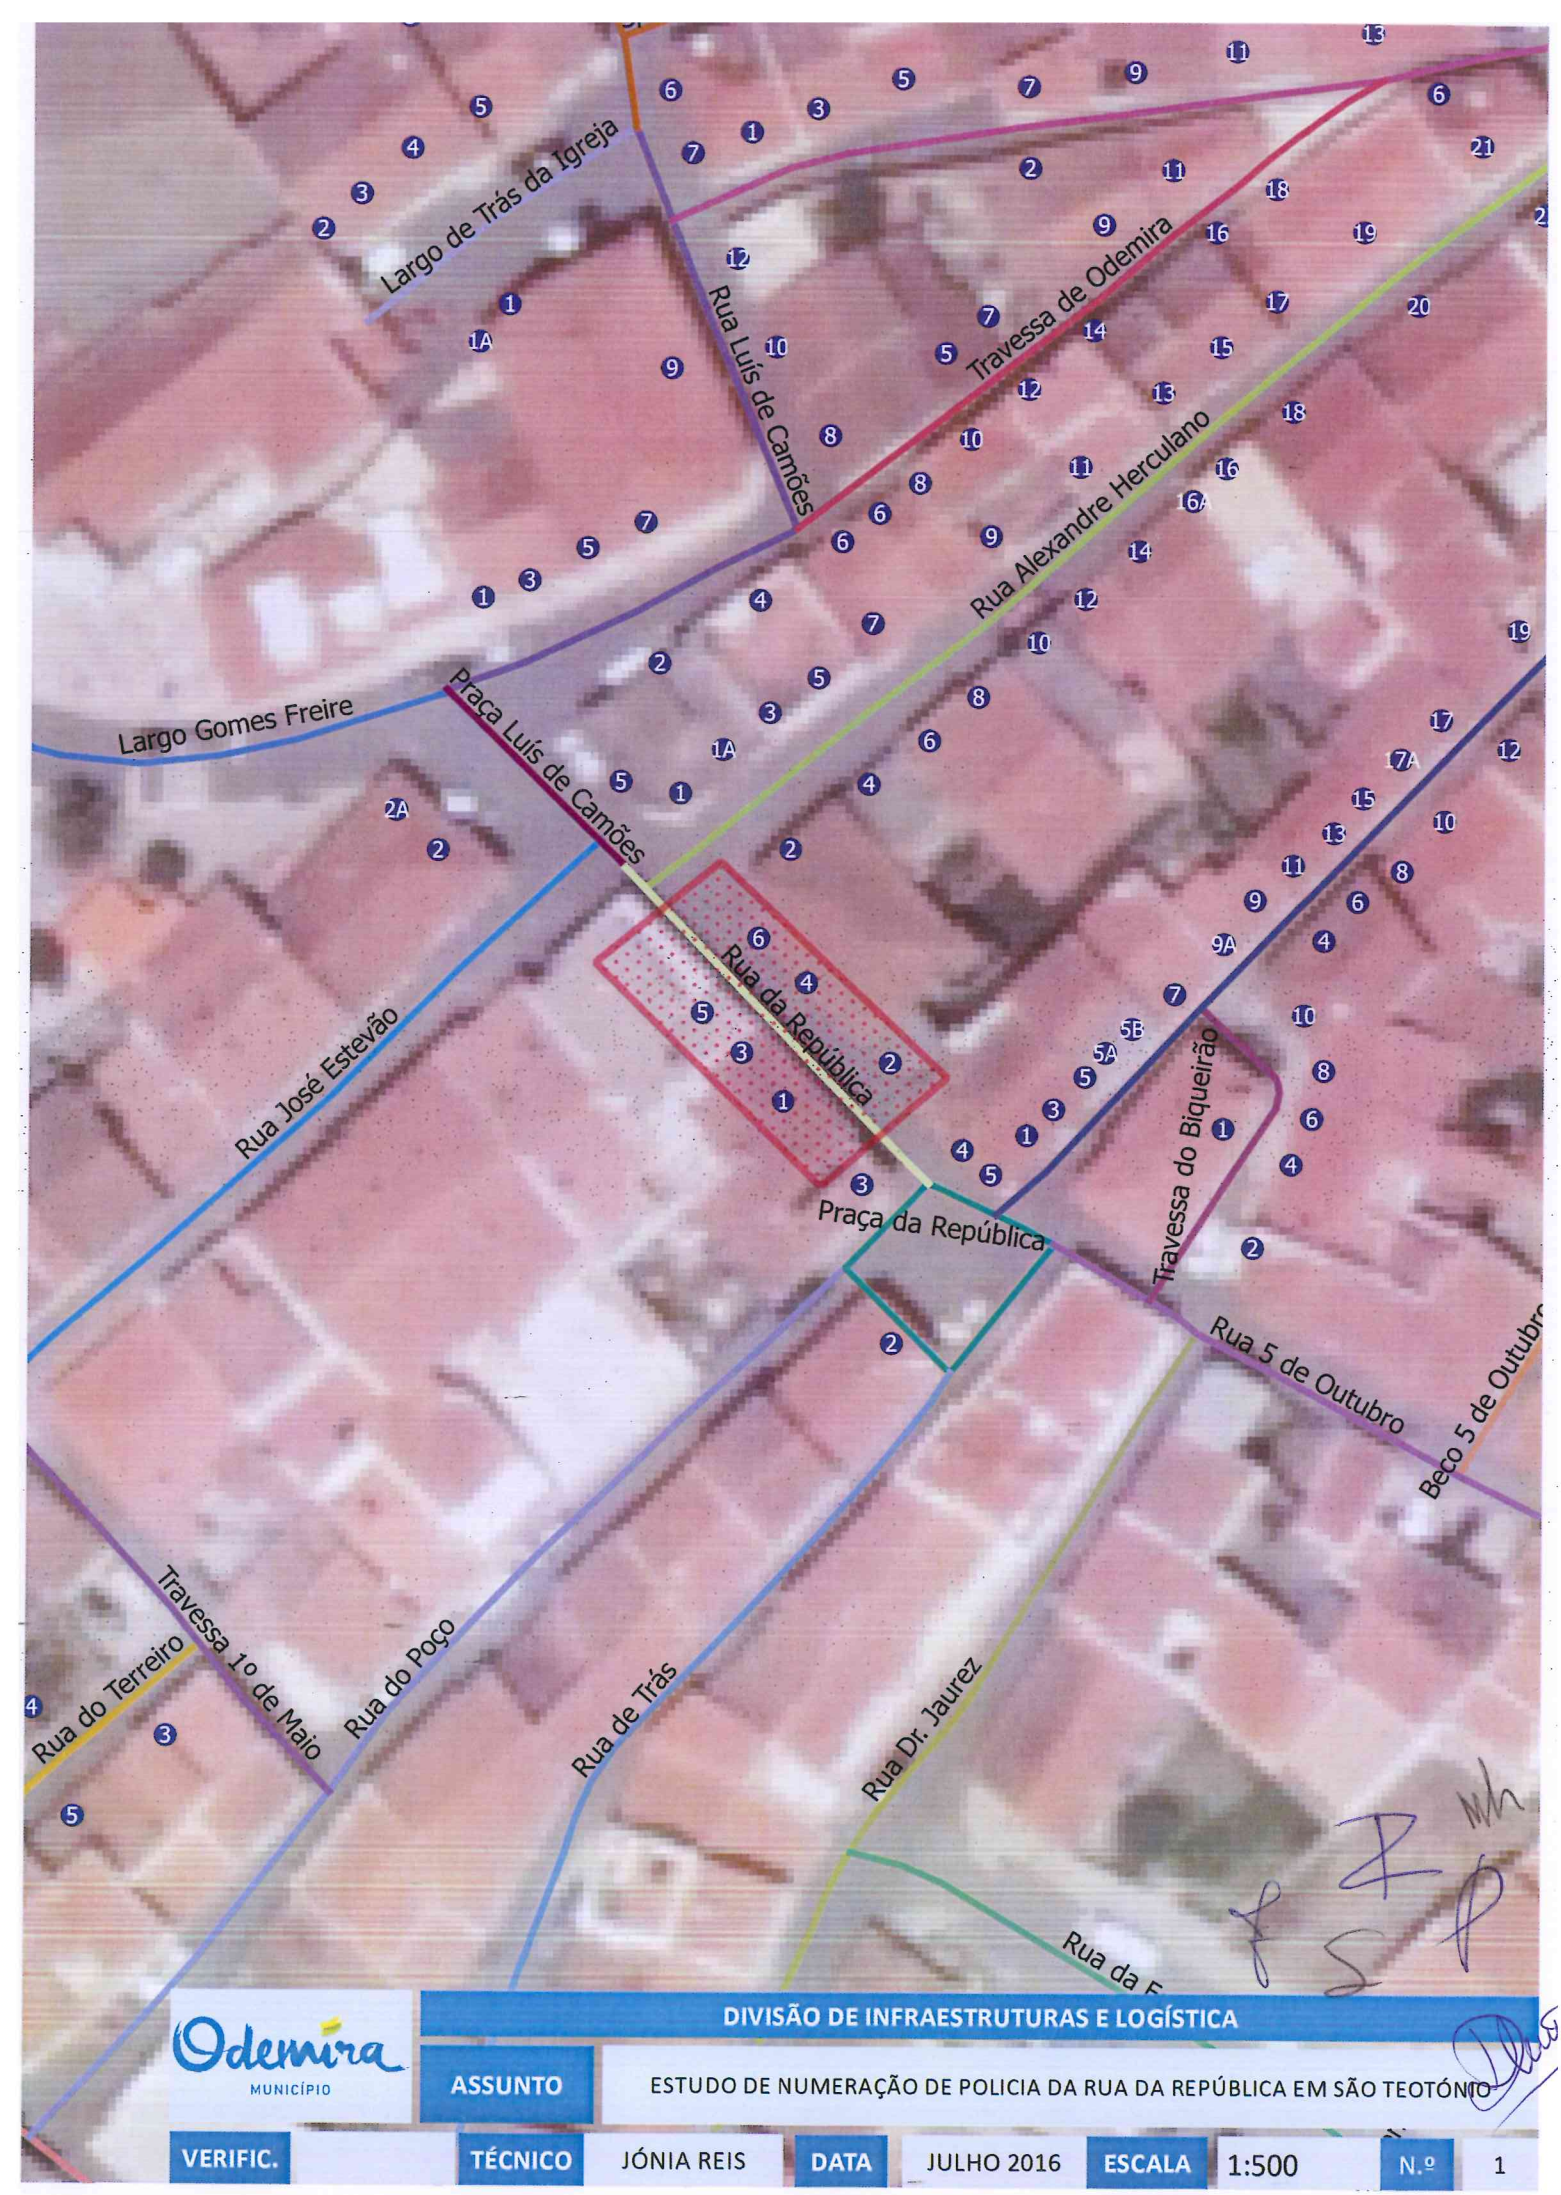

DIVISÃO DE INFRAESTRUTURAS E LOGÍSTICA

Odemira MUNICÍPIO

ASSUNTO	ESTUDO DE NUMERAÇÃO DE POLICIA DA RUA DA REPÚBLICA EM SÃO TEOTÓNIO						
VERIFIC.		**TÉCNICO**	JÓNIA REIS	**DATA**	JULHO 2016	**ESCALA**	1:500	**N.º**	1