
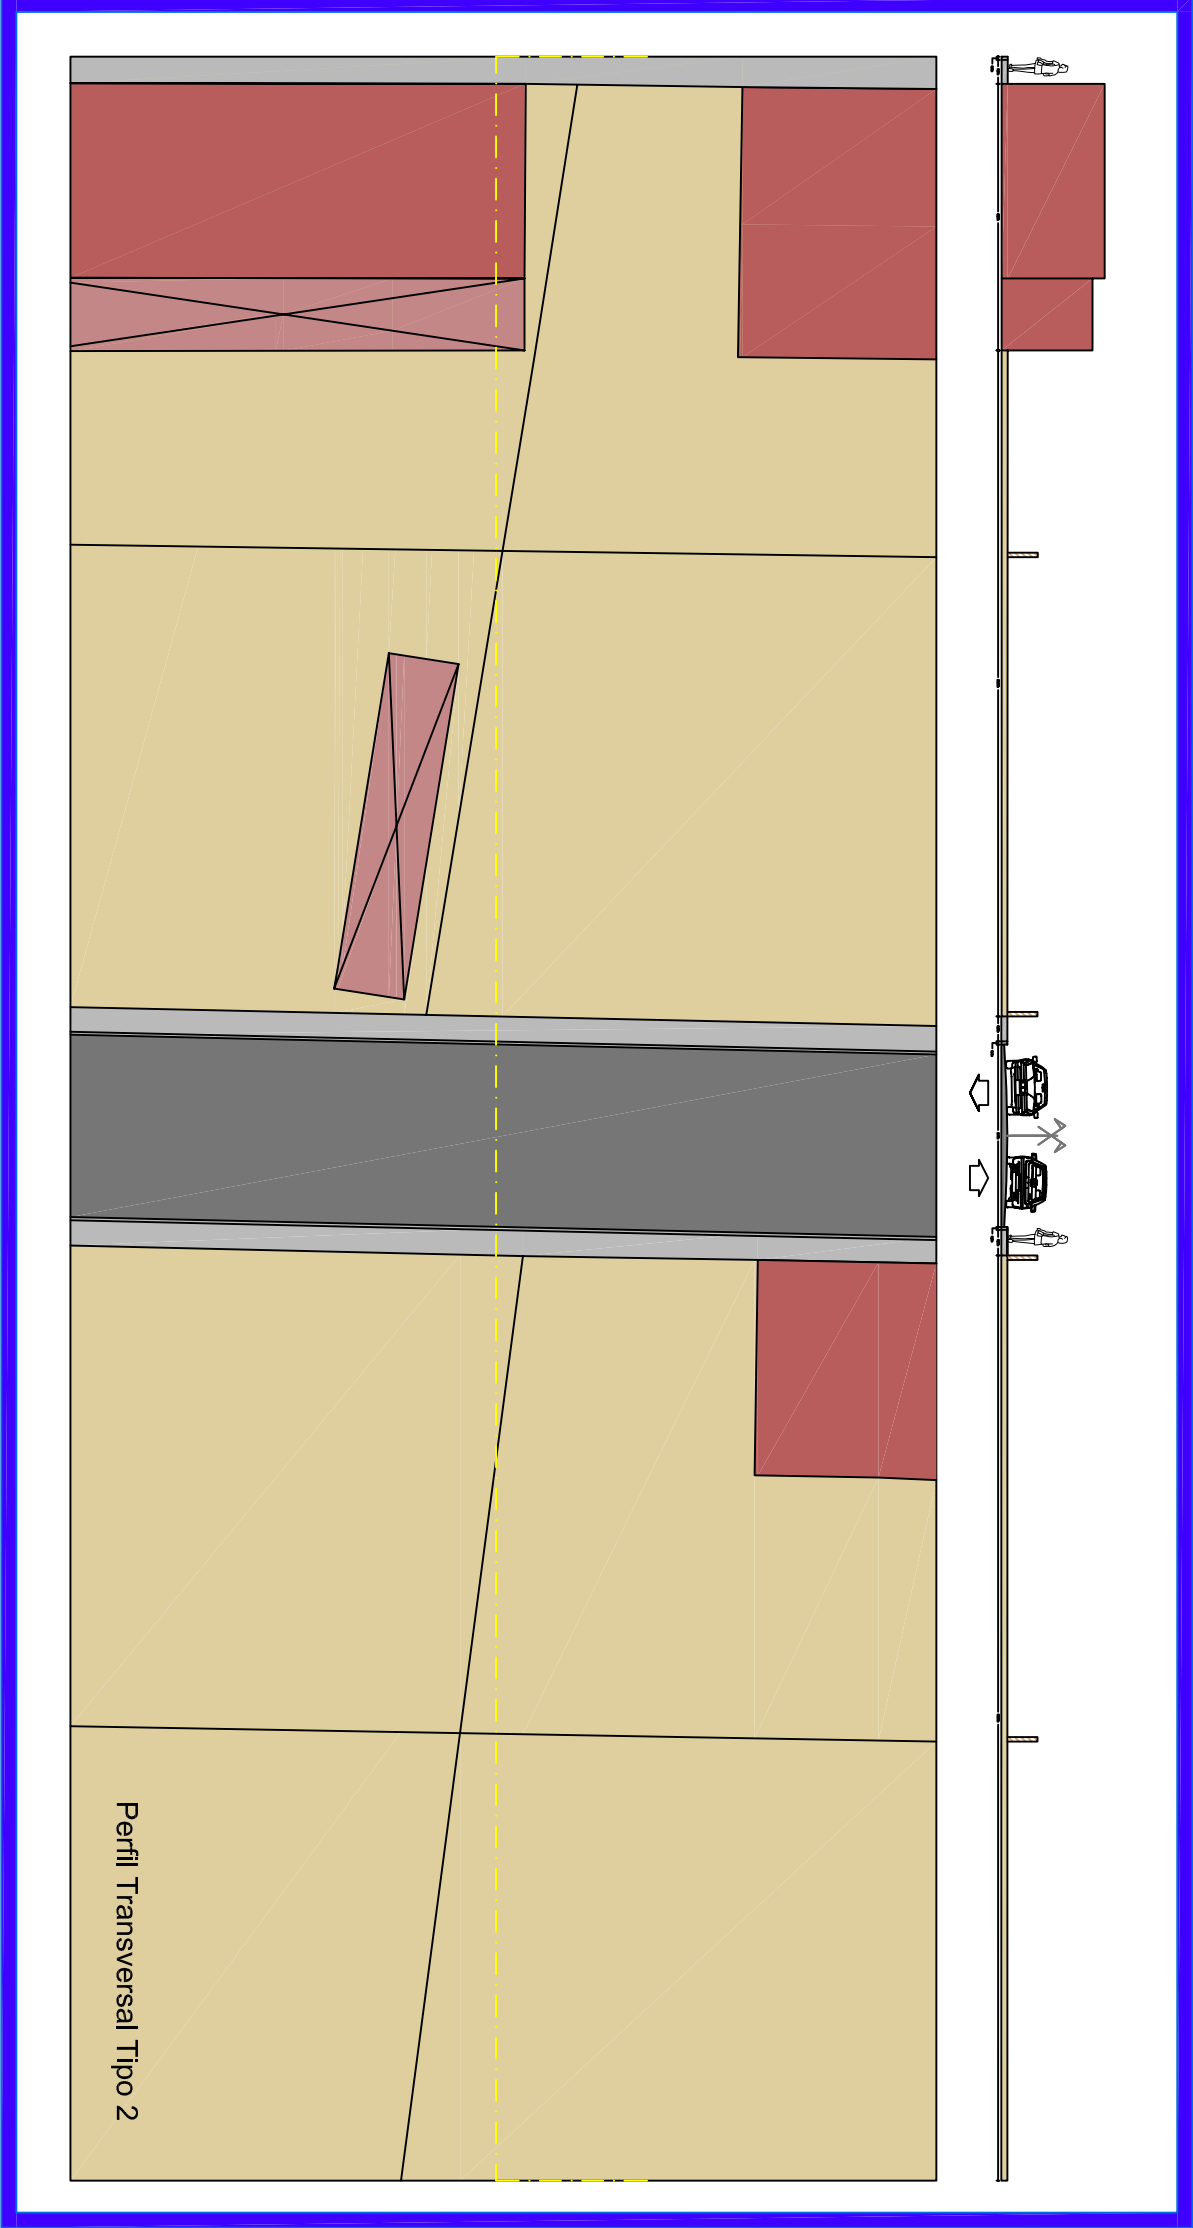
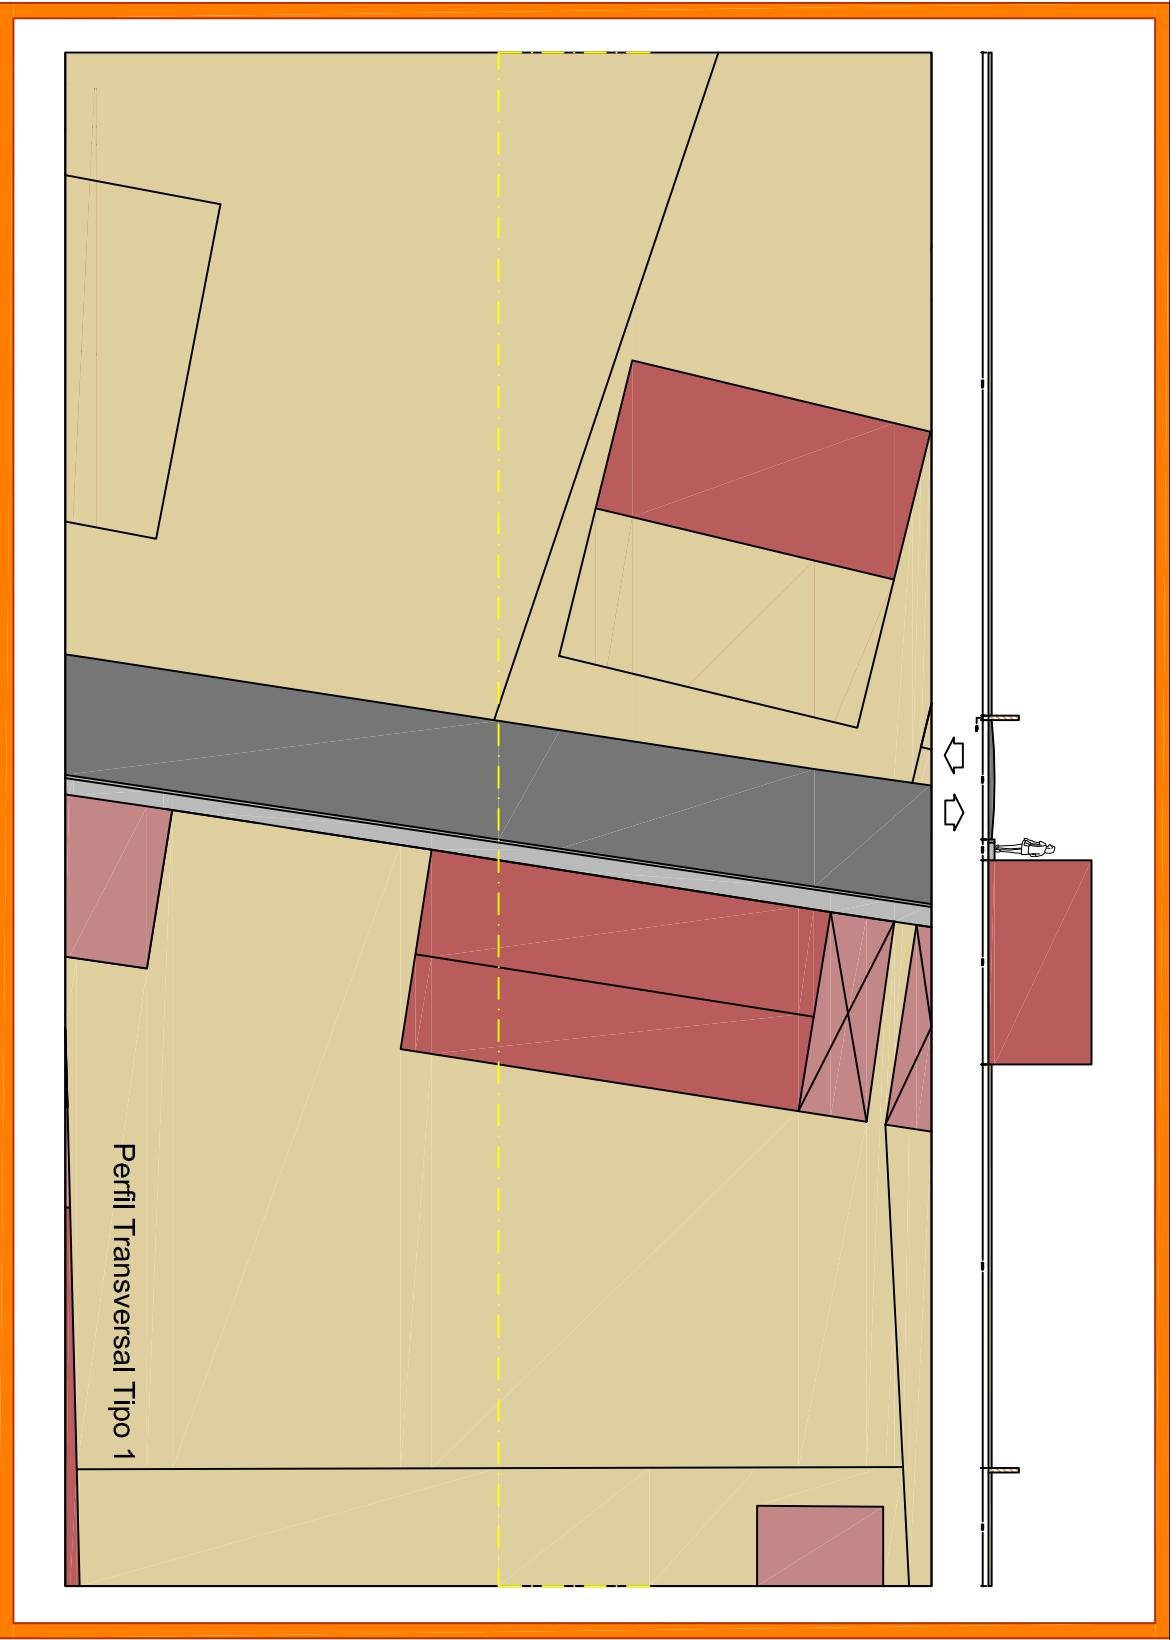


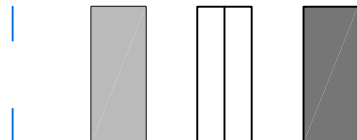

 Setor de Ordenamento do Território CARTOGRAFIA DE REFERÊNCIA Levantamento Topográfico Escala da referência: 1/1000 Entidade proprietária: Município de Odemira Entidade produtora: Município de Odemira Data de edição: Novembro/2020 Série cartográfica oficial: não aplicável Data/№ homologação: 25/01/2021/№ 738 Sistema referência e projeção cartográfica: PTTM06(EPSG:3763) Sistema referência altimétrico: Maregriço de Cascais Exactidão posicional: 0,18 (plan) ; 0,25 (alt) Exactidão temática: < 5%		Instrumento de Gestão Territorial PLANO DE PORMENOR DA AUGI DO CRUZAMENTO DO ALMOGRAVE Local - Freguesia Cruzamento do Almogrove Longueira / Almogrove Proprietário do plano Município de Odemira Contrato para Planeamento		Título do desenho PERFIS TRANSVERSAIS-TIPO Fase Proposta Preliminar de Plano Versão - Data 01 - 01.04.2021 Escala 1/10 000 Data Abril,2021 Equipa projetista Setor de Ordenamento do Território № de desenho 12	
 Arnuamentos - tapete betuminoso com uma espessura de 0,07m Lancis de betão com 0,05m de espessura Passeios - pavimento do tipo "Pavé" em almofada de areia com 0,15m de espessura Limite do Plano de Pormenor					