


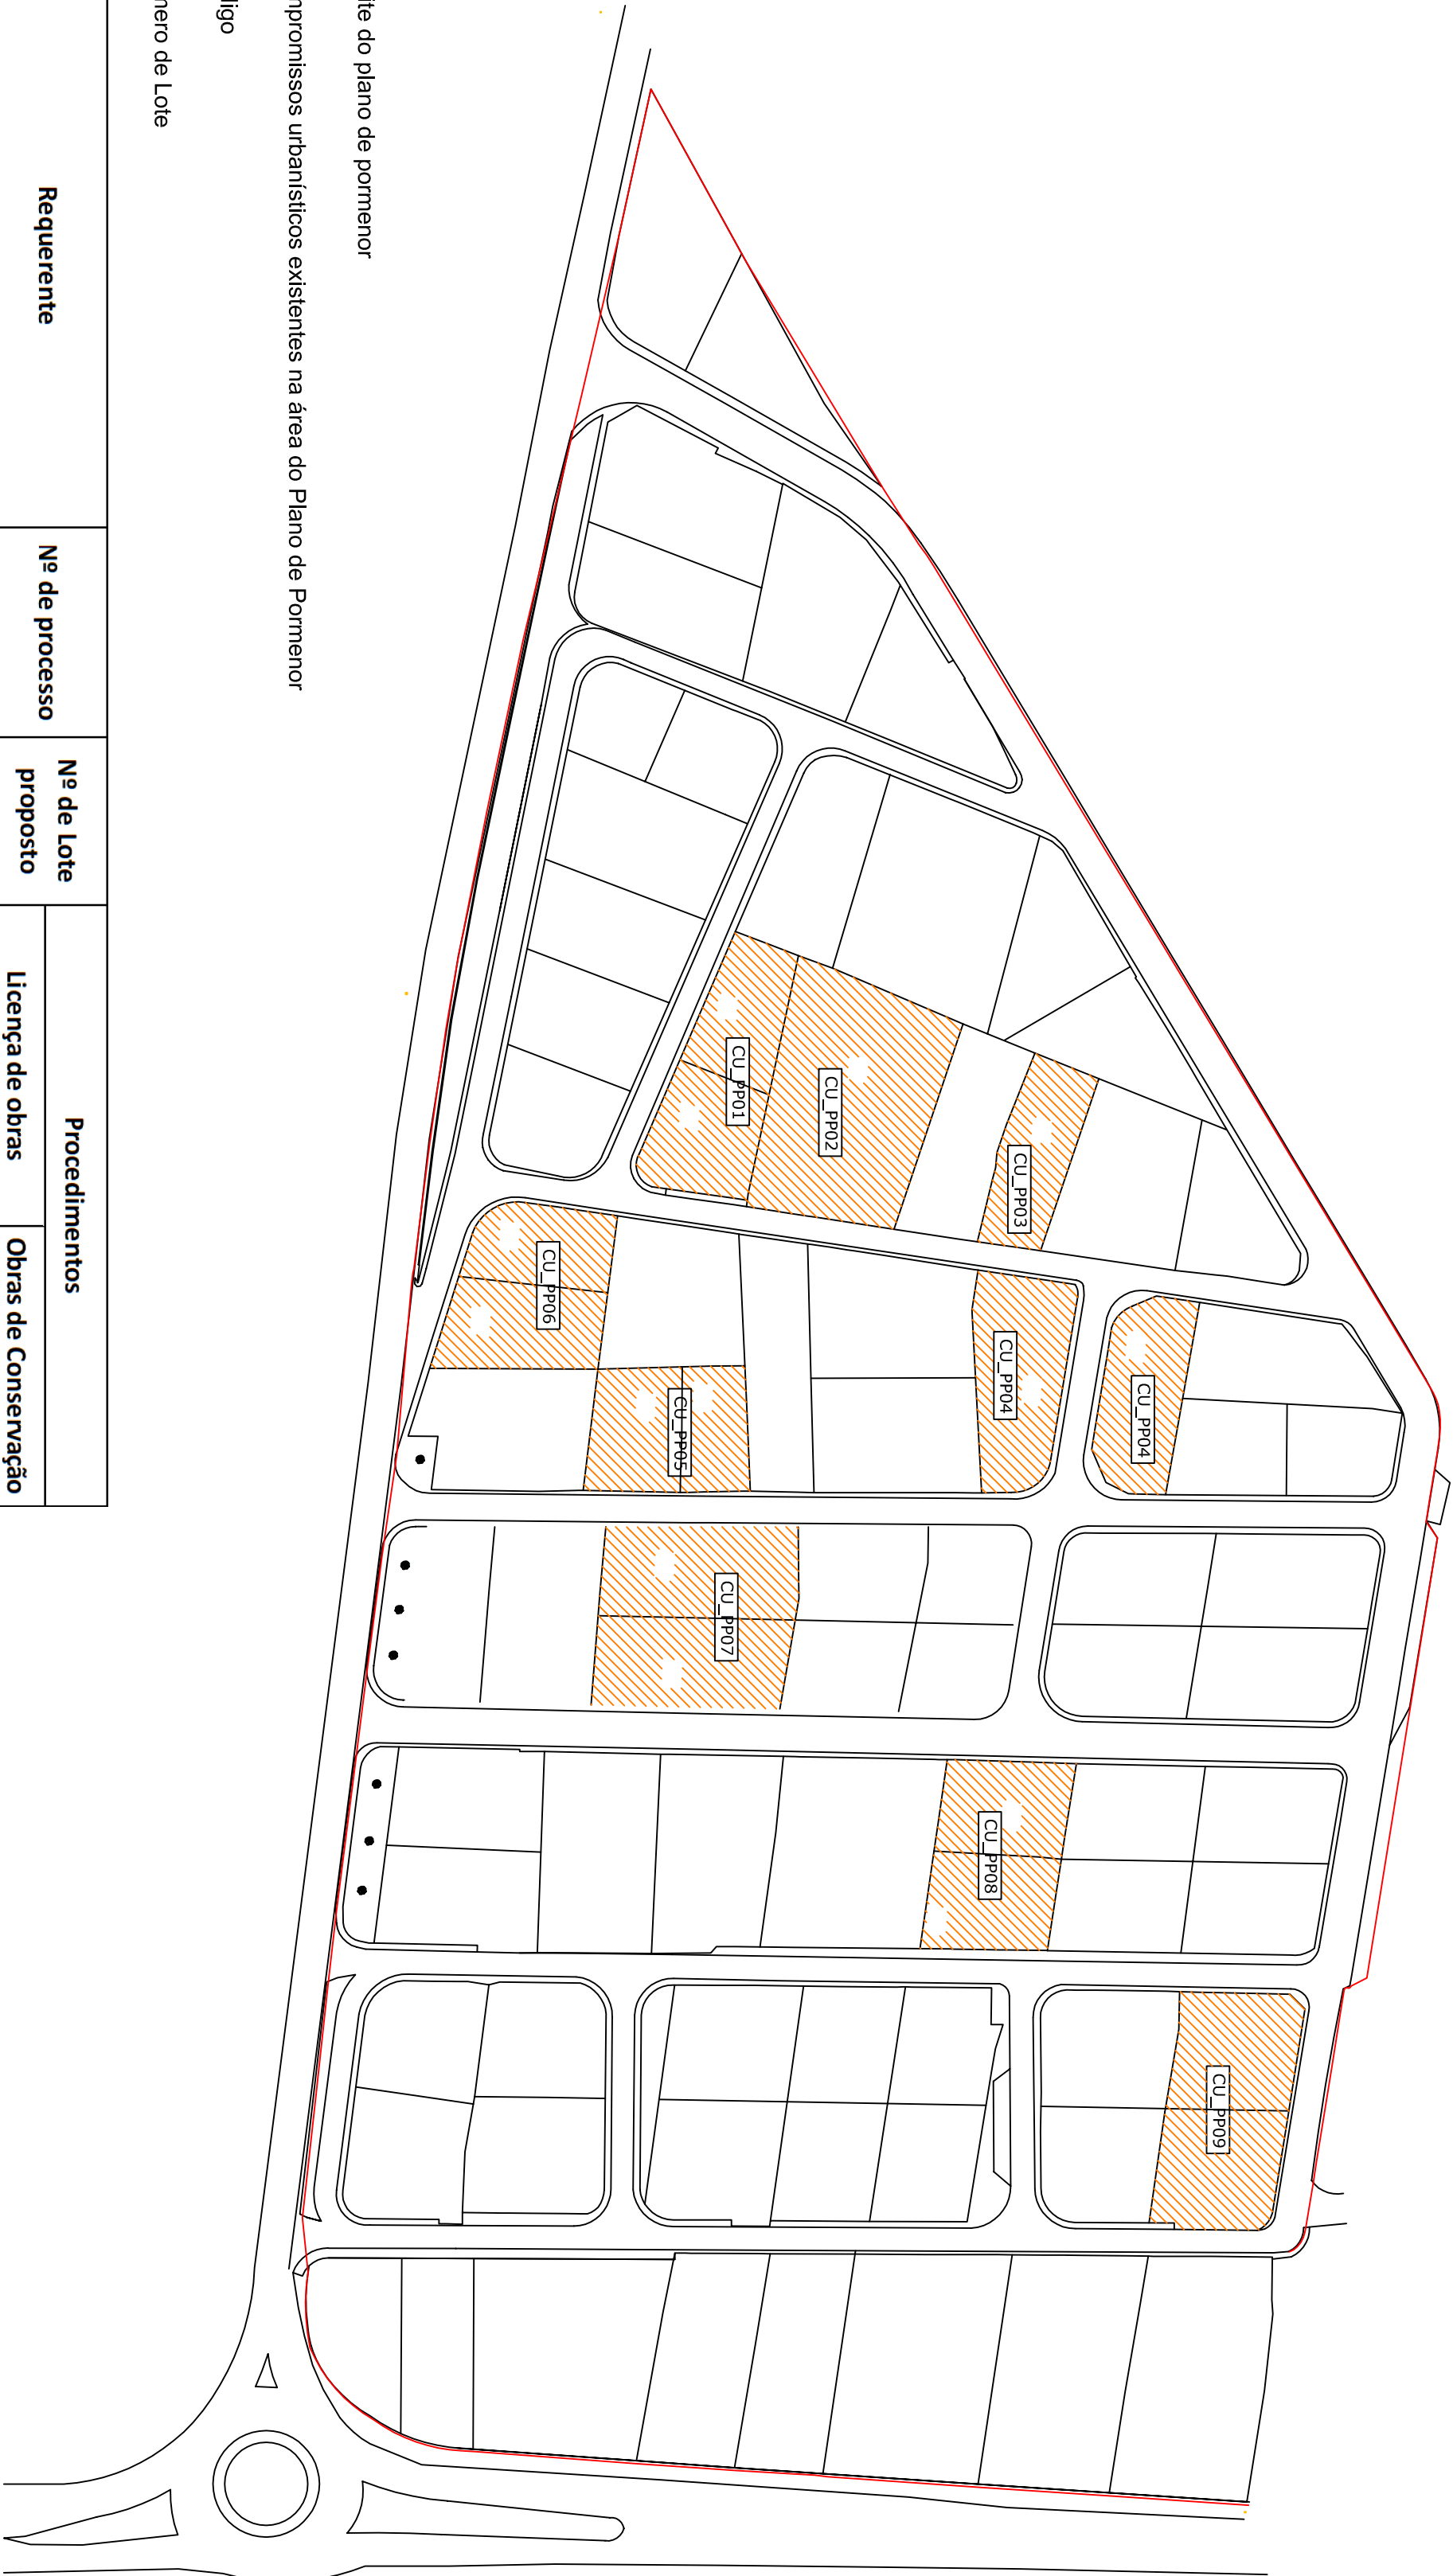

- Legenda
- Limite do plano de pormenor
 - Compromissos urbanísticos existentes na área do Plano de Pormenor
 - CU_PP00
 - Código
 - 00
 - Número de Lote

Nº	Código	Requerente	Nº de processo	Nº de Lote proposto	Procedimentos	
					Licença de obras	Obras de Conservação
1	CU_PP01	Manuel da Silva Coelho	58/69	17	Nº 122 de 30.07.1969	
2	CU_PP02	Luis Aço Faria	22/06	19	Autorização de 29.03.1989	
3	CU_PP03	Manuel Maria Campos	147/84	21	Nº 192 de 09.08.1984	
4	CU_PP04	José Francisco Domingos (Herdeiros)	62/69	27	Nº 43 de 02.03.1970	
				28		
5	CU_PP05	António Joaquim	43/70	33	Deliberação de 29.05.1970	
				34		
6	CU_PP06	José Gonçalves	95/70	35	Nº 190 de 16.11.1970	
				36		
7	CU_PP07	Manuel dos Santos Nobre	172/85	46	23.10.1985	
				47		
8	CU_PP08	Maria Oliveira Silva / António Martinho Silva	522/93	54	Autorização de 22.03.1994	
				55		
9	CU_PP09	Norberto Jesus Rafael	172/83	61	Nº 351 de 18.10.1984	



STICA NA ORDENAMENTO TERRITÓRIO

CARTOGRAFIA DE REFERÊNCIA

Levantamento Topográfico

Escala da referência: 1/1000

Entidade proprietária: Município de Odemira

Entidade produtora: Município de Odemira

Data de edição: Novembro/2020

Série cartográfica oficial: não aplicável

Data/Nº homologação: 25/01/2021/Nº 738

Sistema referência e projeção cartográfica: PTTM06(PSG.3763)

Sistema referência altimétrico: Maregão de Cascais

Exactidão posicional: 0,18 (plan) ; 0,25 (alt)

Exactidão temática: < 5%

Instrumento de Gestão Territorial

PLANO DE PORMENOR DA AUGI DO CRUZAMENTO DO ALMOGRAVE

Local - Freguesia

Cruzamento do AlmoGRAVE

Longueira / AlmoGRAVE

Proprietário do plano

Município de Odemira

Contrato para Planeamento

Equipa projectista

Sector de Ordenamento do Território

Título do desenho

PLANTA DE COMPROMISSOS URBANÍSTICOS

Fase

Proposta Preliminar de Plano

Versão - Data

01 - 01.04.2021

Alterado por

Escala

1/10 000

Data

Abri/2021

Nº de desenho

19