


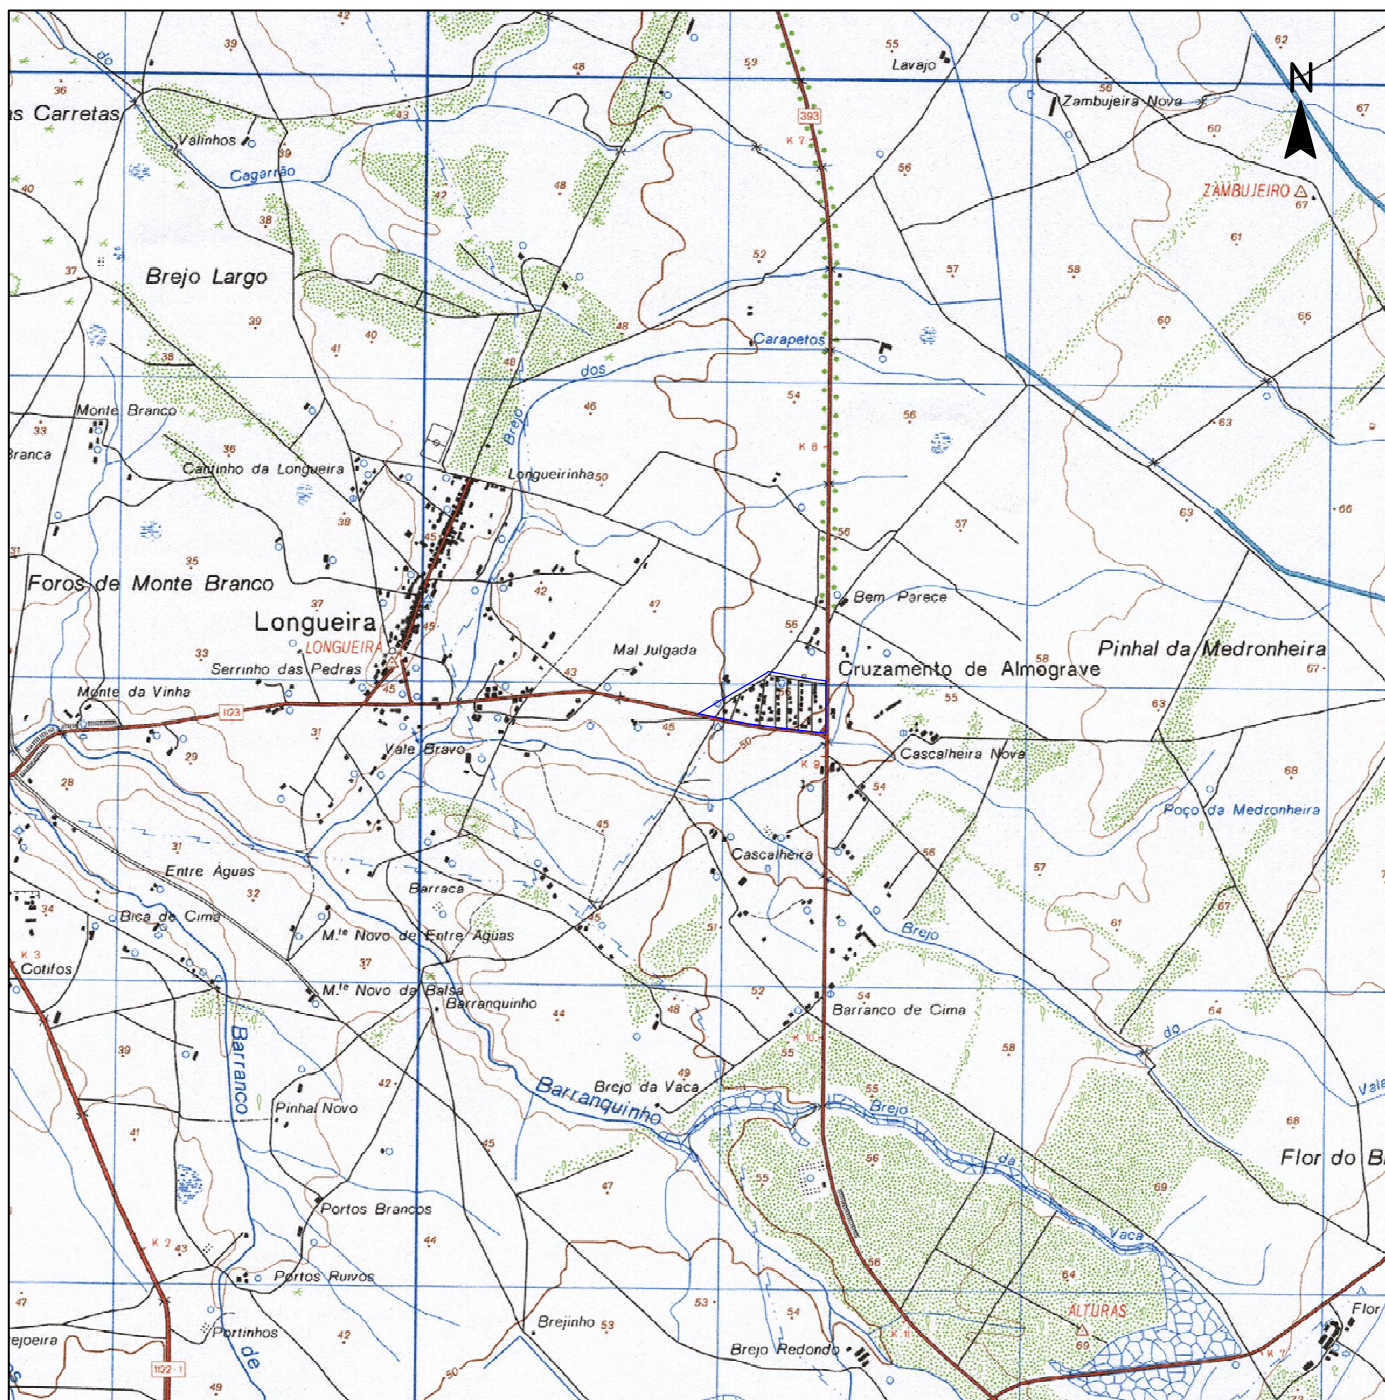

— — — Limite do Plano de Pormenor



SETOR DE ORDENAMENTO DO TERRITÓRIO

CARTOGRAFIA DE REFERÊNCIA

Levantamento Topográfico

Escala da referência: 1/1000

Entidade proprietária: Município de Odemira

Entidade produtora: Município de Odemira

Data de edição: Novembro/2020

Série cartográfica oficial: não aplicável

Data/Nº homologação: 25/01/2021/Nº 738

Sistema referência e projeção cartográfica:

PTTM06(EPSC:3763)

Sistema referência altimétrico:

Marégrafo de Cascais

Exatidão posicional: 0,18 (plan) ; 0,25 (alt)

Exatidão temática: < 5%

Instrumento de Gestão Territorial

PLANO DE PORMENOR DO CRUZAMENTO DO ALMOGRAVE

Local - Freguesia

Cruzamento do Almogrove
Longueira / Almogrove

Proprietário do plano

Município de Odemira

Contrato para Planeamento

Equipa projetista

Setor de Ordenamento do Território

Título do desenho

PLANTA DE LOCALIZAÇÃO

Fase Base Cartográfica: Carta Militar de Portugal

Proposta Preliminar de Plano

Versão - Data Alterado por
01 - 01.04.2021

Escala Precisão posicional
nominal da reprodução

1/25 000

Data Nº de desenho

Abril.2021

04