

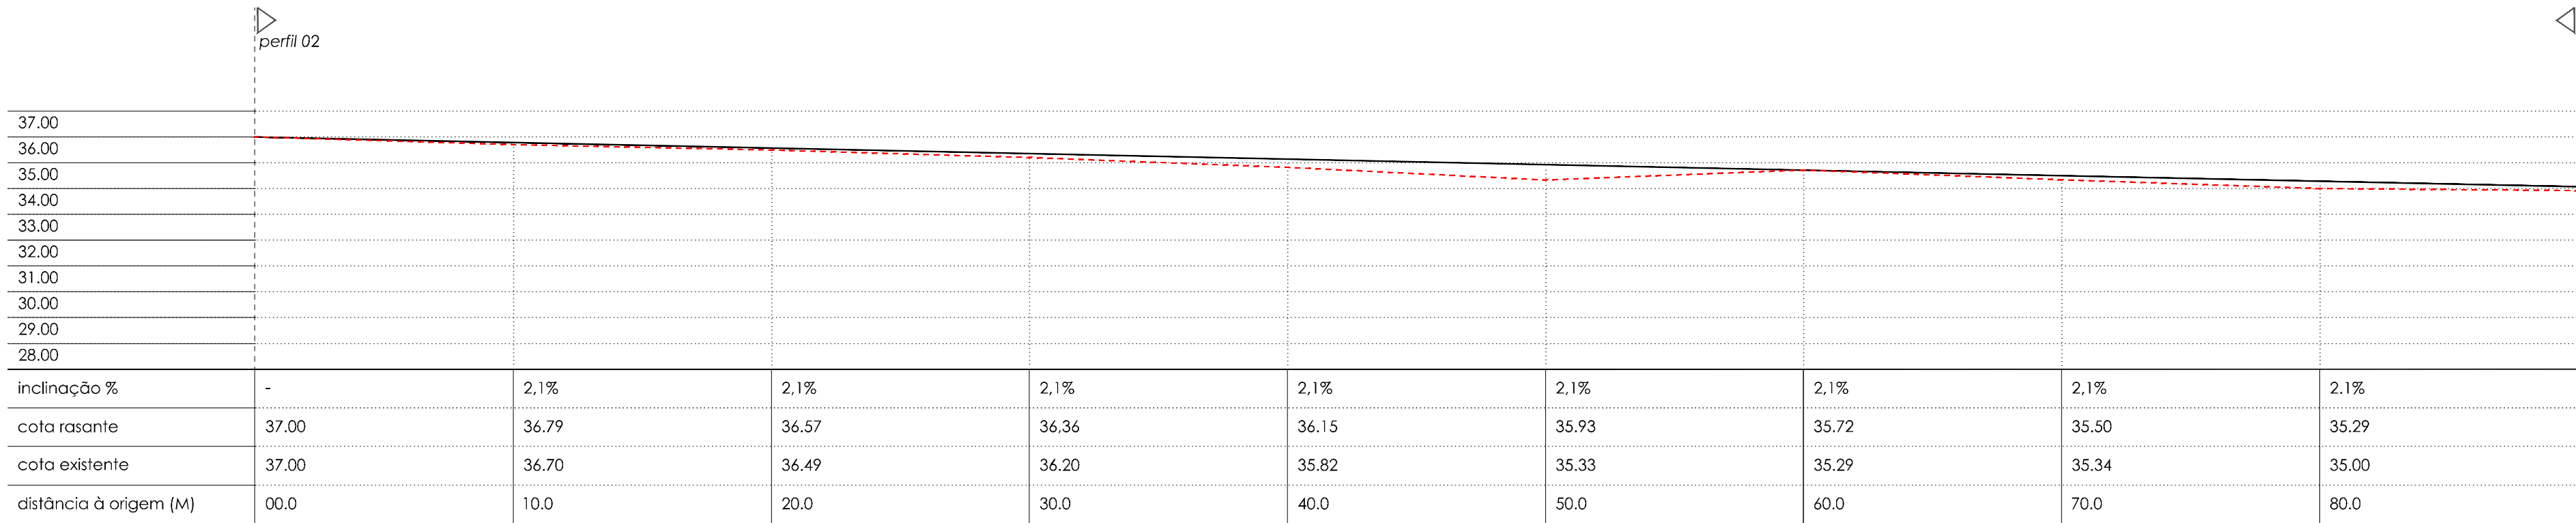


PERFIL 01 . esc 1:200

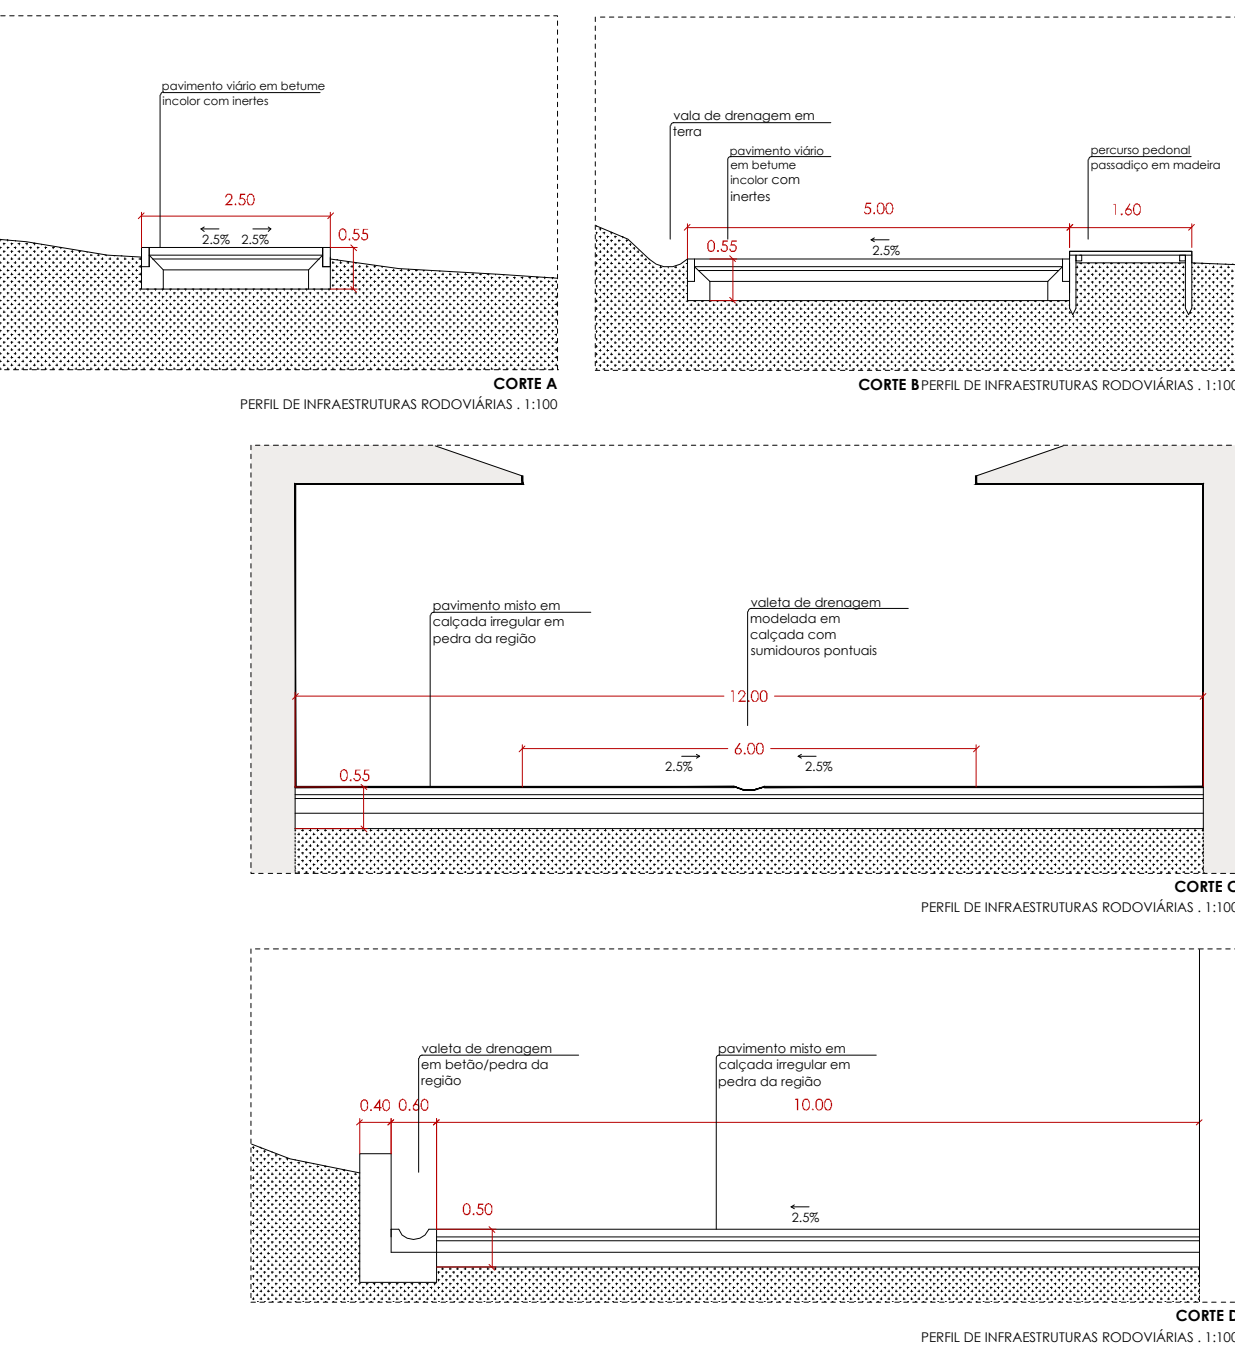

PERFIL 02 . esc 1:200

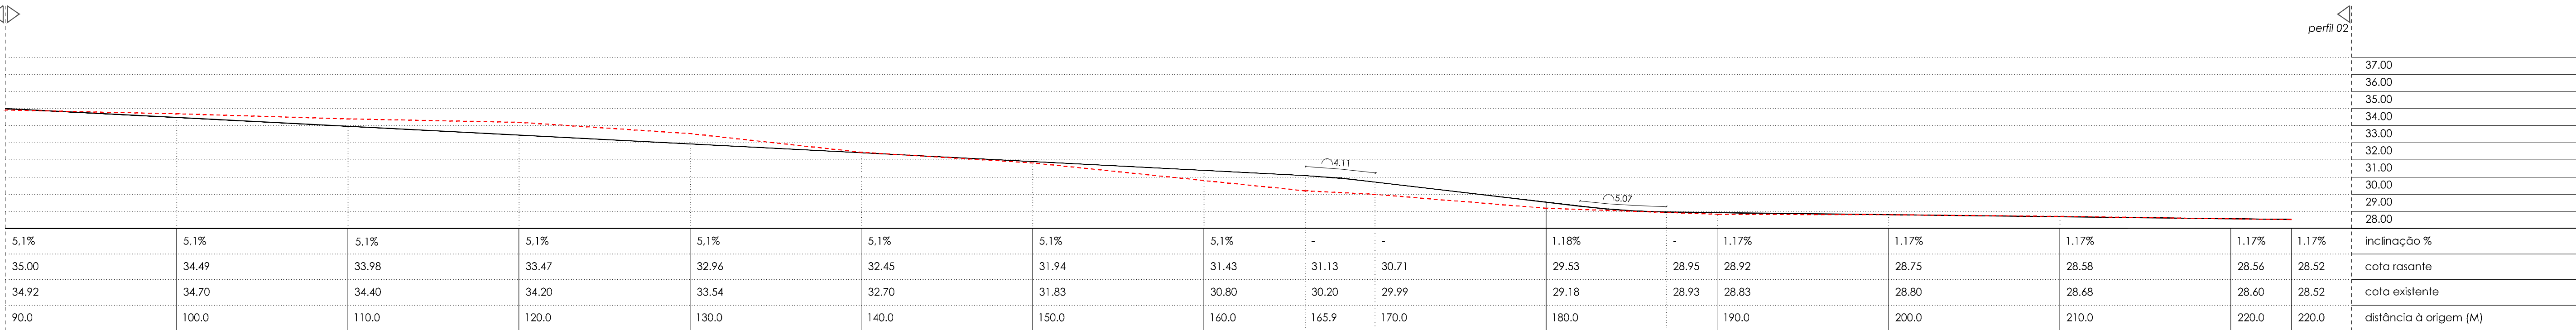

PERFIL 02 . esc 1:200



PERFIL 03 . esc 1:200

Câmara Municipal de Odemira

PIER - Plano de Entrada do Porto da Barca,
Zambujeira do Mar, São Teotónio



MUNICÍPIO DE ODEMIRA | SETOR DE ORDENAMENTO DO
TERRITÓRIO

SOCIEDADE POLIS LITORAL SUDOESTE

INFRAESTRUTURAS RODOVÁRIAS. PERFS LONGITUDINAIS E CORTES TRANSVERSAIS-TIPO

PROPOSTA FINAL
DE PLANO

OUTUBRO 2020

VENTURA TRINDADE
ARQUITECTO ARQUITECTURA, Lda

BALDIOS
ARQUITECTURA

ESCALA 1:1.000

17.2-00