

Cota 41.00 - Cércea das Habitações
Cota 40.00 - Cércea do Núcleo dos Aprestos de Pesca
Cota 37.00 - Cota de soleira da Praça
Cota 36.00 - Cota de soleira do Núcleo dos Aprestos de Pesca

Cota 00.00

ARRIBA


ÁREA DE REGENERAÇÃO NATURAL
ativação de processos de regeneração natural, susceptíveis de activar a regeneração da vegetação potencial (mosaico de matos baixos de *Cistus pastincae*) através do controlo de espécies invasoras

ÁREA VERDE DE ENQUADRAMENTO
consolidação das áreas perturbadas pela instalação dos equipamentos e habitações propostas, através daconsolidação de Clareiras com Prados Habitífios, matos xéricos de *Erica* e *Pinus pinaster*, fomentando a consolidação de espécies potencial e de outras espécies adaptadas às condições edafoclimáticas ;

ÁREA DE EQUIPAMENTOS, HABITACIONAL, RESTAURAÇÃO E ÁREA DE CIRCULAÇÃO MISTA
definição um núcleo de reinstalação de atividades piscícolas, associada a unidades de realojamento, com oferta de um espaço público qualificado, contenção de áreas de circulação viária, identificação de bacias específicas de estacionamento,

Cota 41.00 - Cércea das Habitações
Cota 40.00 - Cércea do Núcleo dos Aprestos de Pesca
Cota 36.00 - Cota de soleira da Praça
Cota 36.00 - Cota de soleira do Núcleo dos Aprestos de Pesca


Cota 29.40 - Cota de soleira do Restaurante e Esplanada

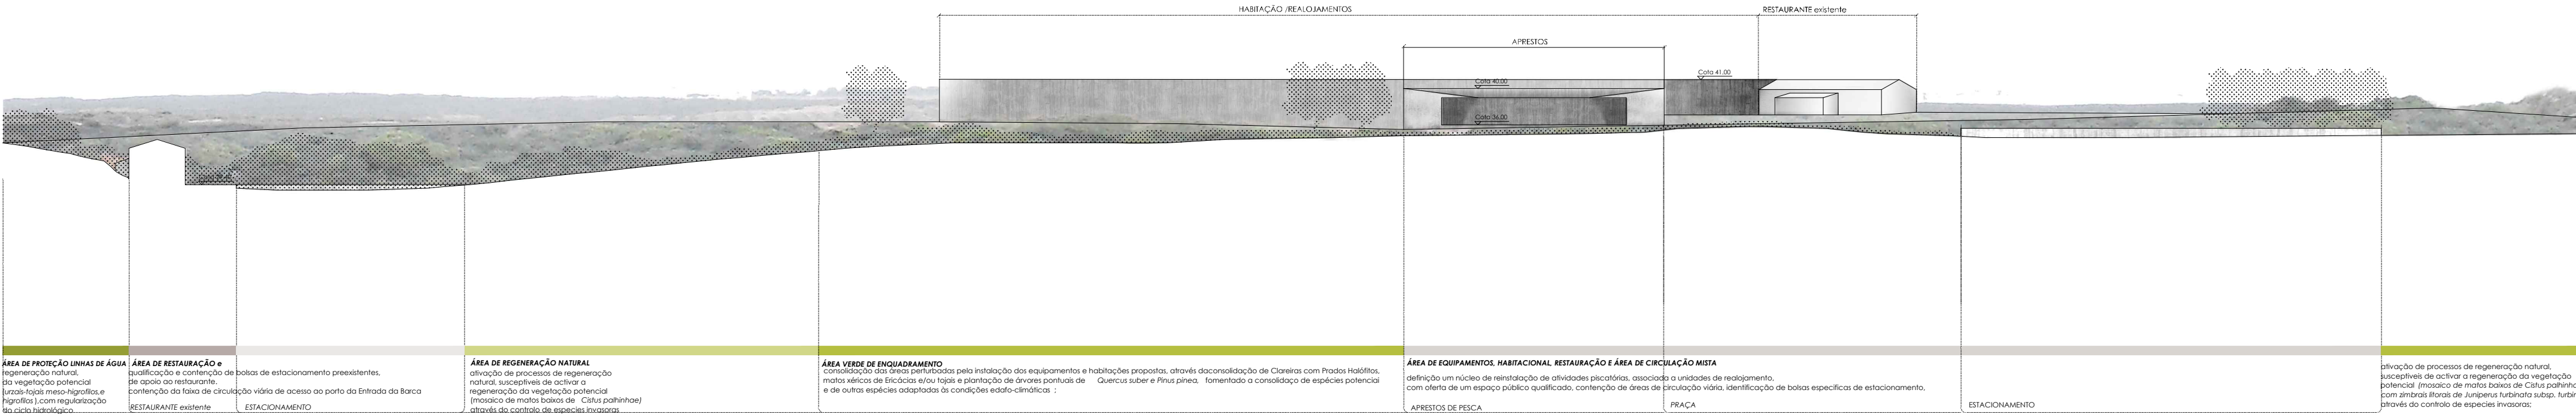

Cota 00.00

Cota 41.00 - Cércea das Habitações
Cota 40.00 - Cércea do Núcleo dos Aprestos de Pesca
Cota 36.50 - Cota de soleira das habitações

Cota 00.00

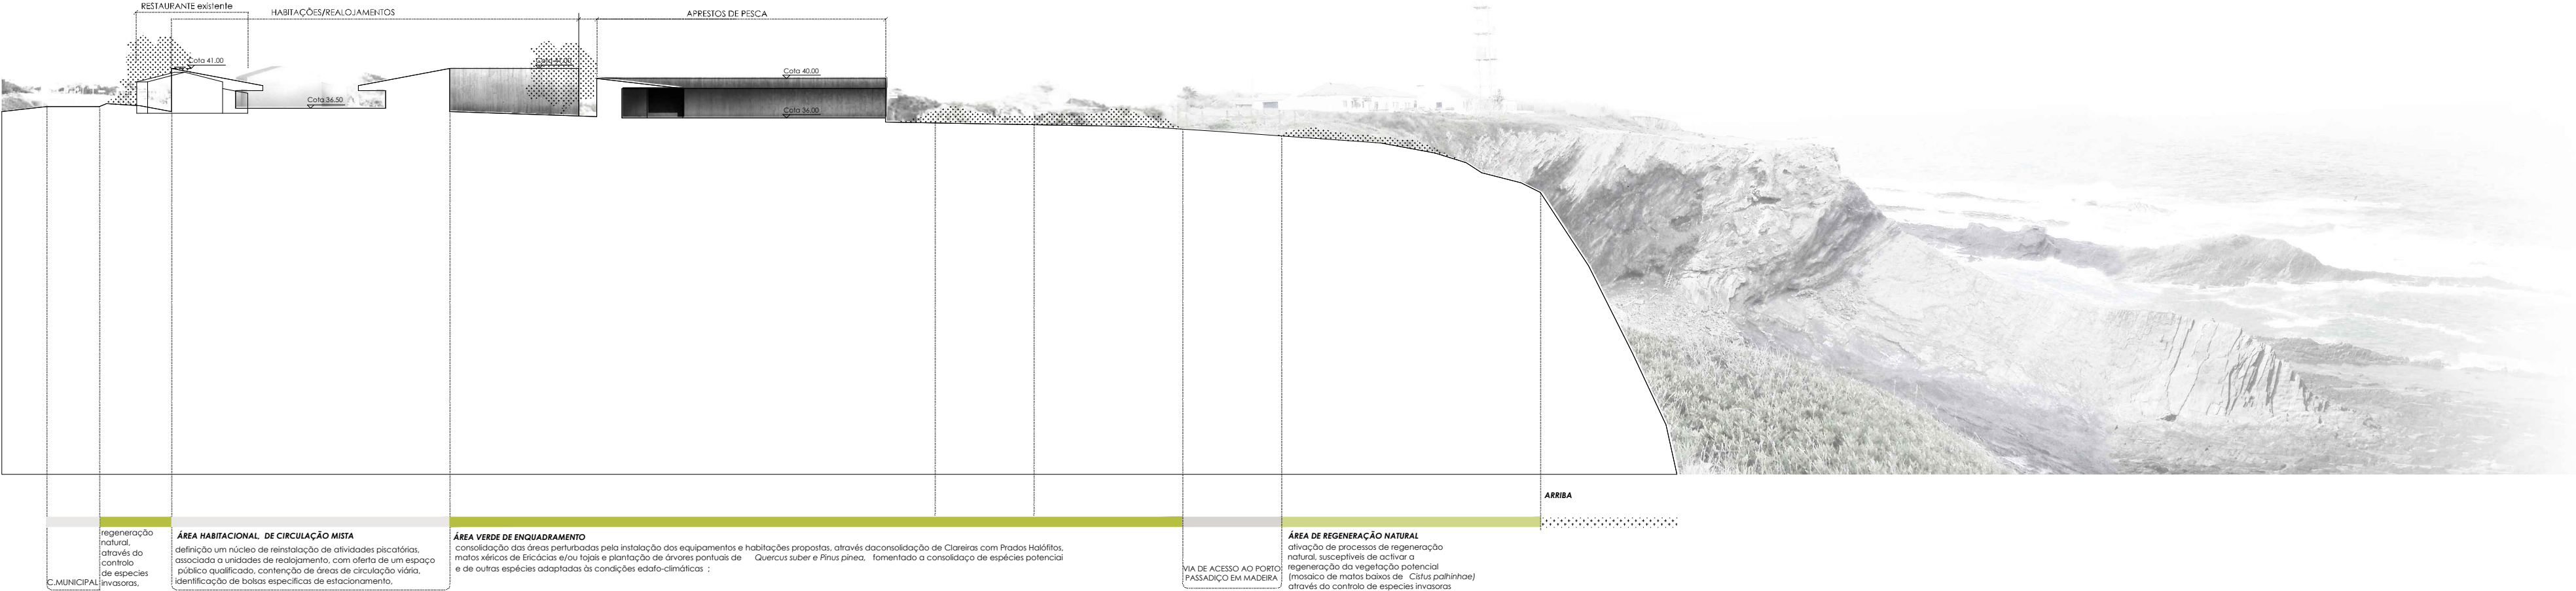

CATEGORIAS DE ESPAÇO

AGLOMERADO RURAL DA ENTRADA DA BARCA

- ÁREA DE EQUIPAMENTOS
- ÁREA DE RESTAURAÇÃO COMÉRCIO E SERVIÇOS
- ÁREA HABITACIONAL
- ÁREA VERDE DE ENQUADRAMENTO
- ÁREA DE CIRCULAÇÃO VIÁRIA
- ÁREA DE CIRCULAÇÃO MISTA
- ÁREA DE CIRCULAÇÃO CICLO-PEDONALIS

ESPAÇO NATURAL

- ÁREA DE PROTEÇÃO DE LINHAS DE ÁGUA
- ÁREA DE REGENERAÇÃO NATURAL

ARRIBA

Câmara Municipal de Odemira

PIER - Plano de Entrada do Porto da Barca.
Zambujeira do Mar, São Teotónio

Odemira

MUNICÍPIO DE ODEMIRA | SETOR DE ORDENAMENTO DO TERRITÓRIO

SOCIEDADE POLIS UTORAL SUDOESTE

PERIS E ALÇADOS DO TERRENO

ESCALA 1:500

PROPOSTA FINAL DE PLANO

OUTUBRO 2020

VENTURA TRINDADE

BALDIOS

14-00