

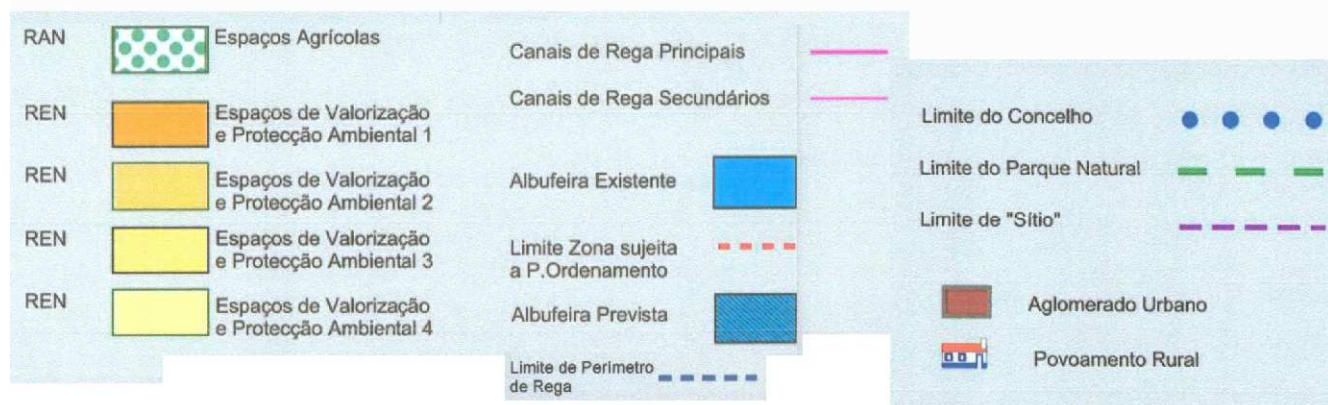
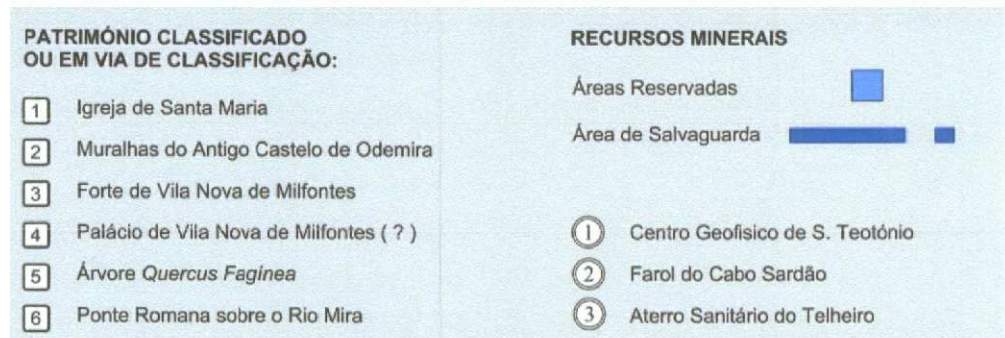


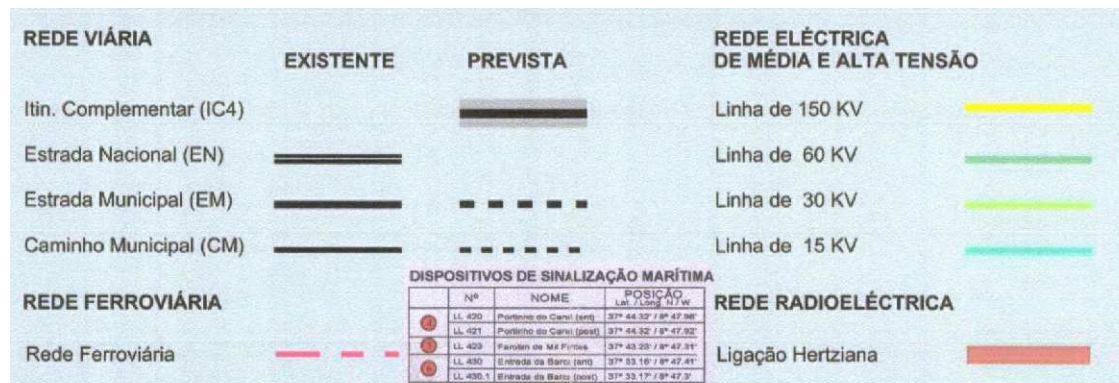

Área de intervenção do PIER da Entrada da Barca

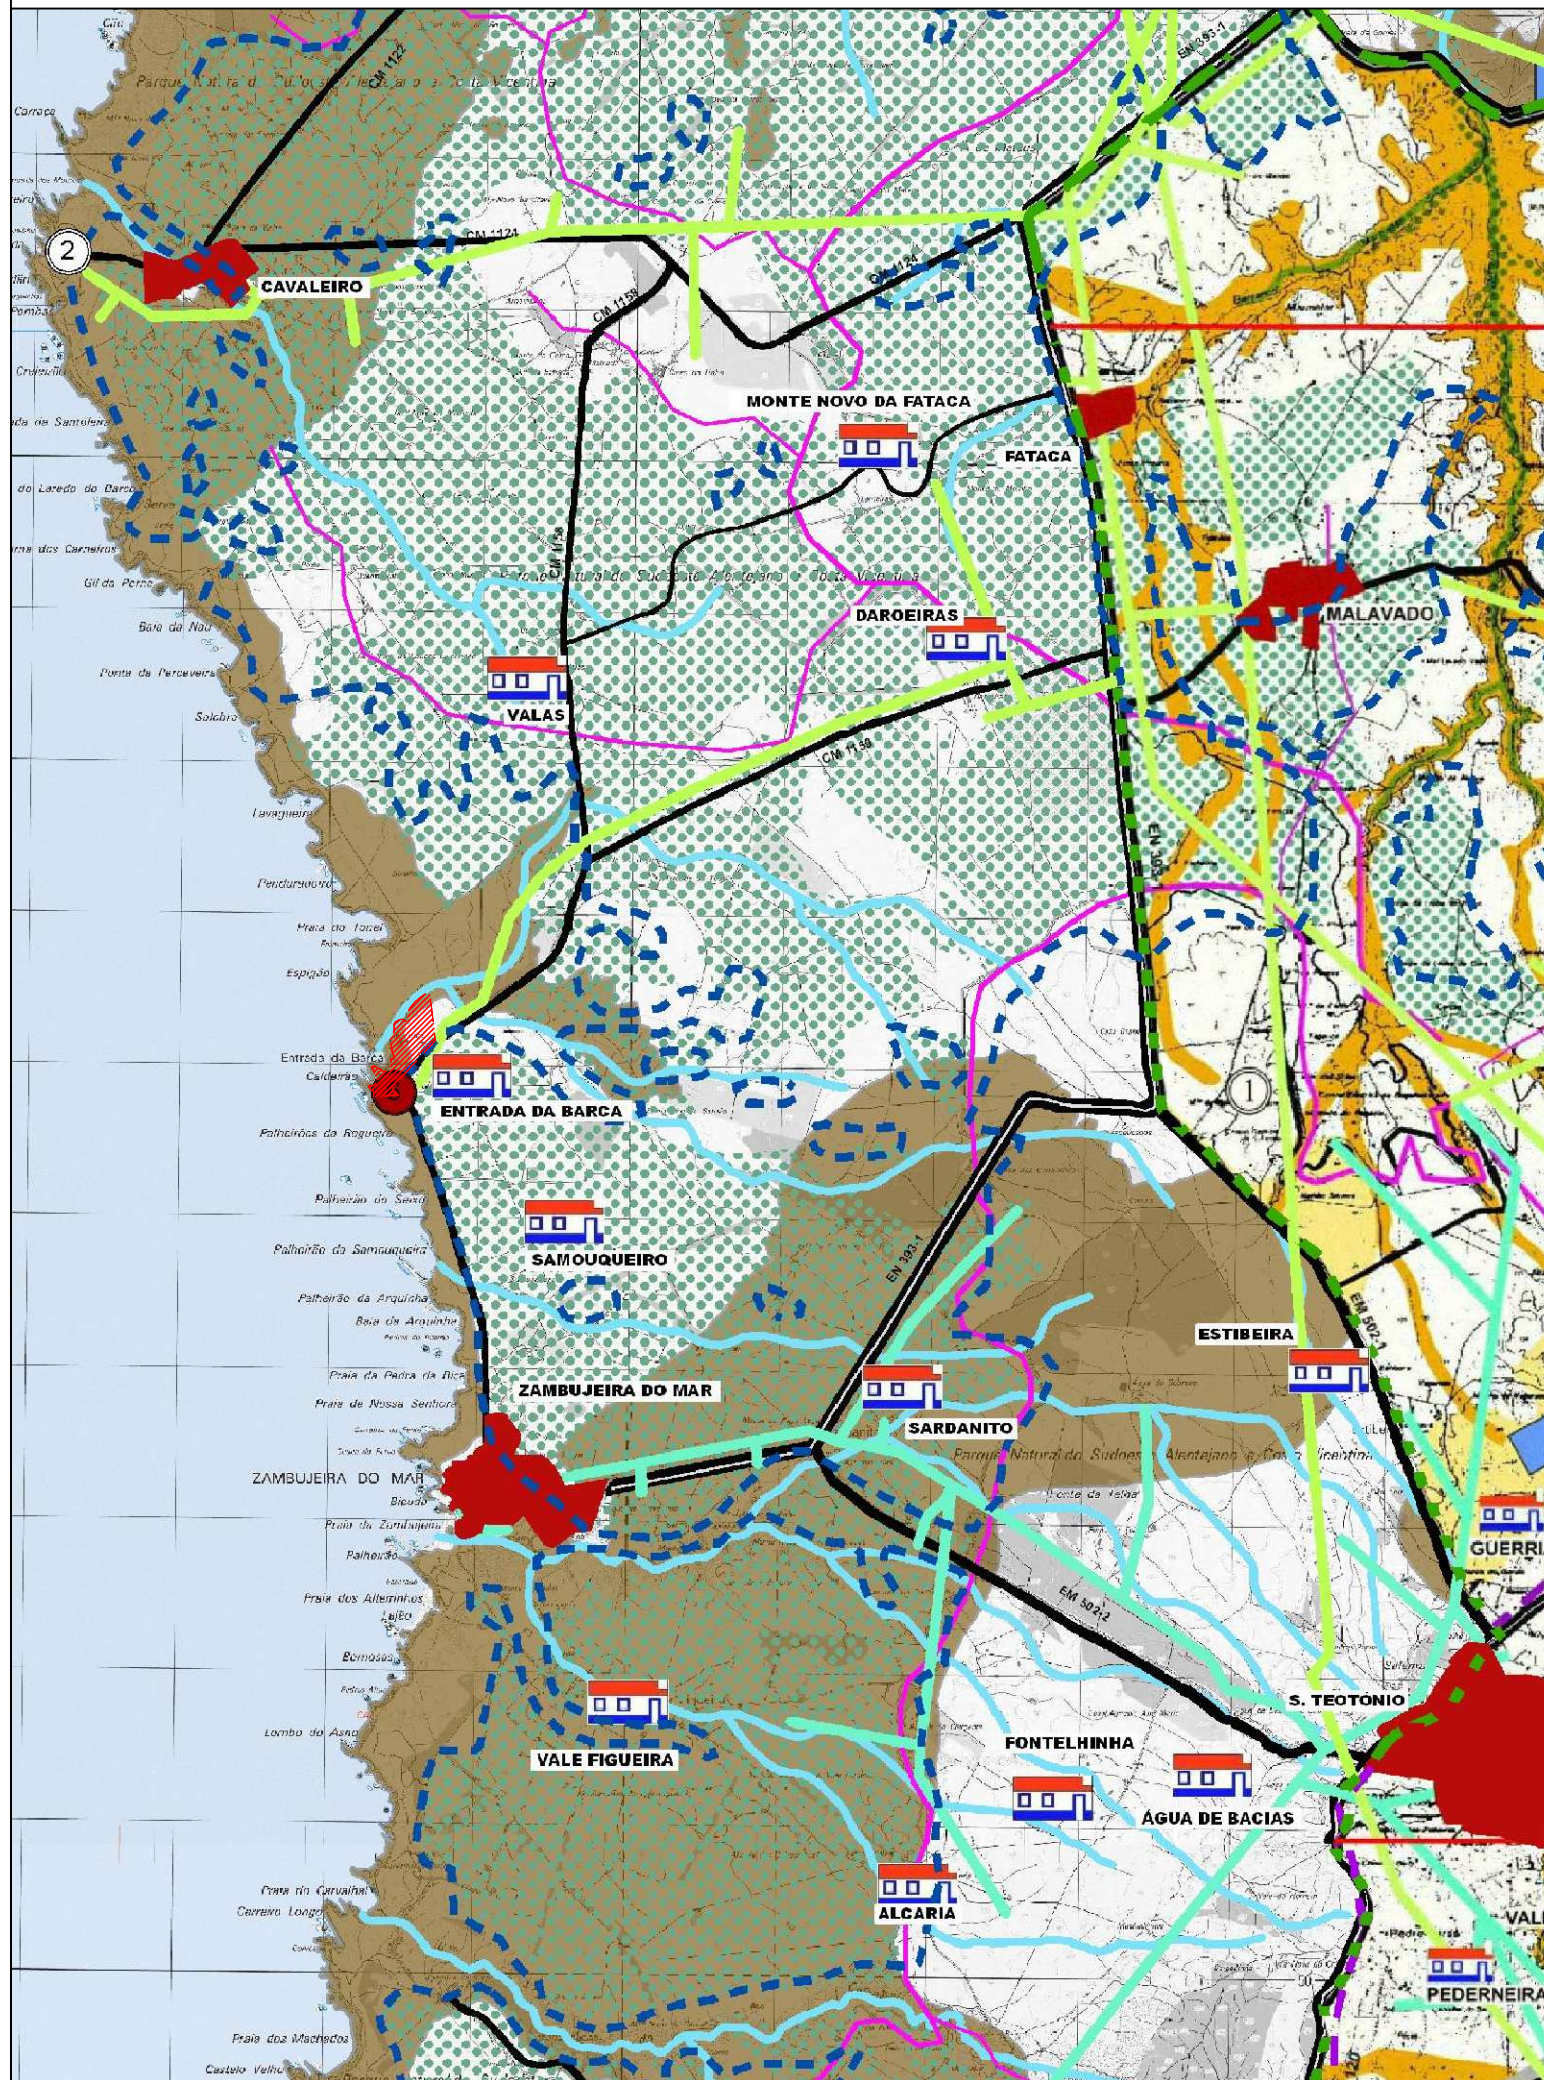

CARTOGRAFIA DE REFERÊNCIA

Planta de Condicionantes PDM Odemira

Escala da referência: 1/50000

Entidade proprietária: Município de Odemira

Entidade produtora: Município de Odemira

Data de edição: 2000

Série cartográfica oficial: não aplicável

Data/Nº homologação: não aplicável

Sistema referência e projeção cartográfica: Hayford-Gauss, Datum 73

Sistema referência altimétrico: Marégrafo de Cascais

Exatidão posicional: não aplicável

Exatidão temática: não aplicável

Instrumento de Gestão Territorial

PLANO DE INTERVENÇÃO EM ESPAÇO RURAL DA ENTRADA DA BARCA

Local - Freguesia

Zamujeira do Mar - São Teotónio

Proprietário do plano

Município de Odemira

Protocolo de colaboração

Sociedade Polis Litoral Sudoeste

Equipa projetista

Setor de Ordenamento do Território

Título do desenho

EXTRATO DA PLANTA DE CONDICIONANTES DO PDM

Fase

Termos de Referência

Versão - Data

01 - 13.01.2015

Escala

1/50 000

Data

janeiro.2015

Nº de desenho