



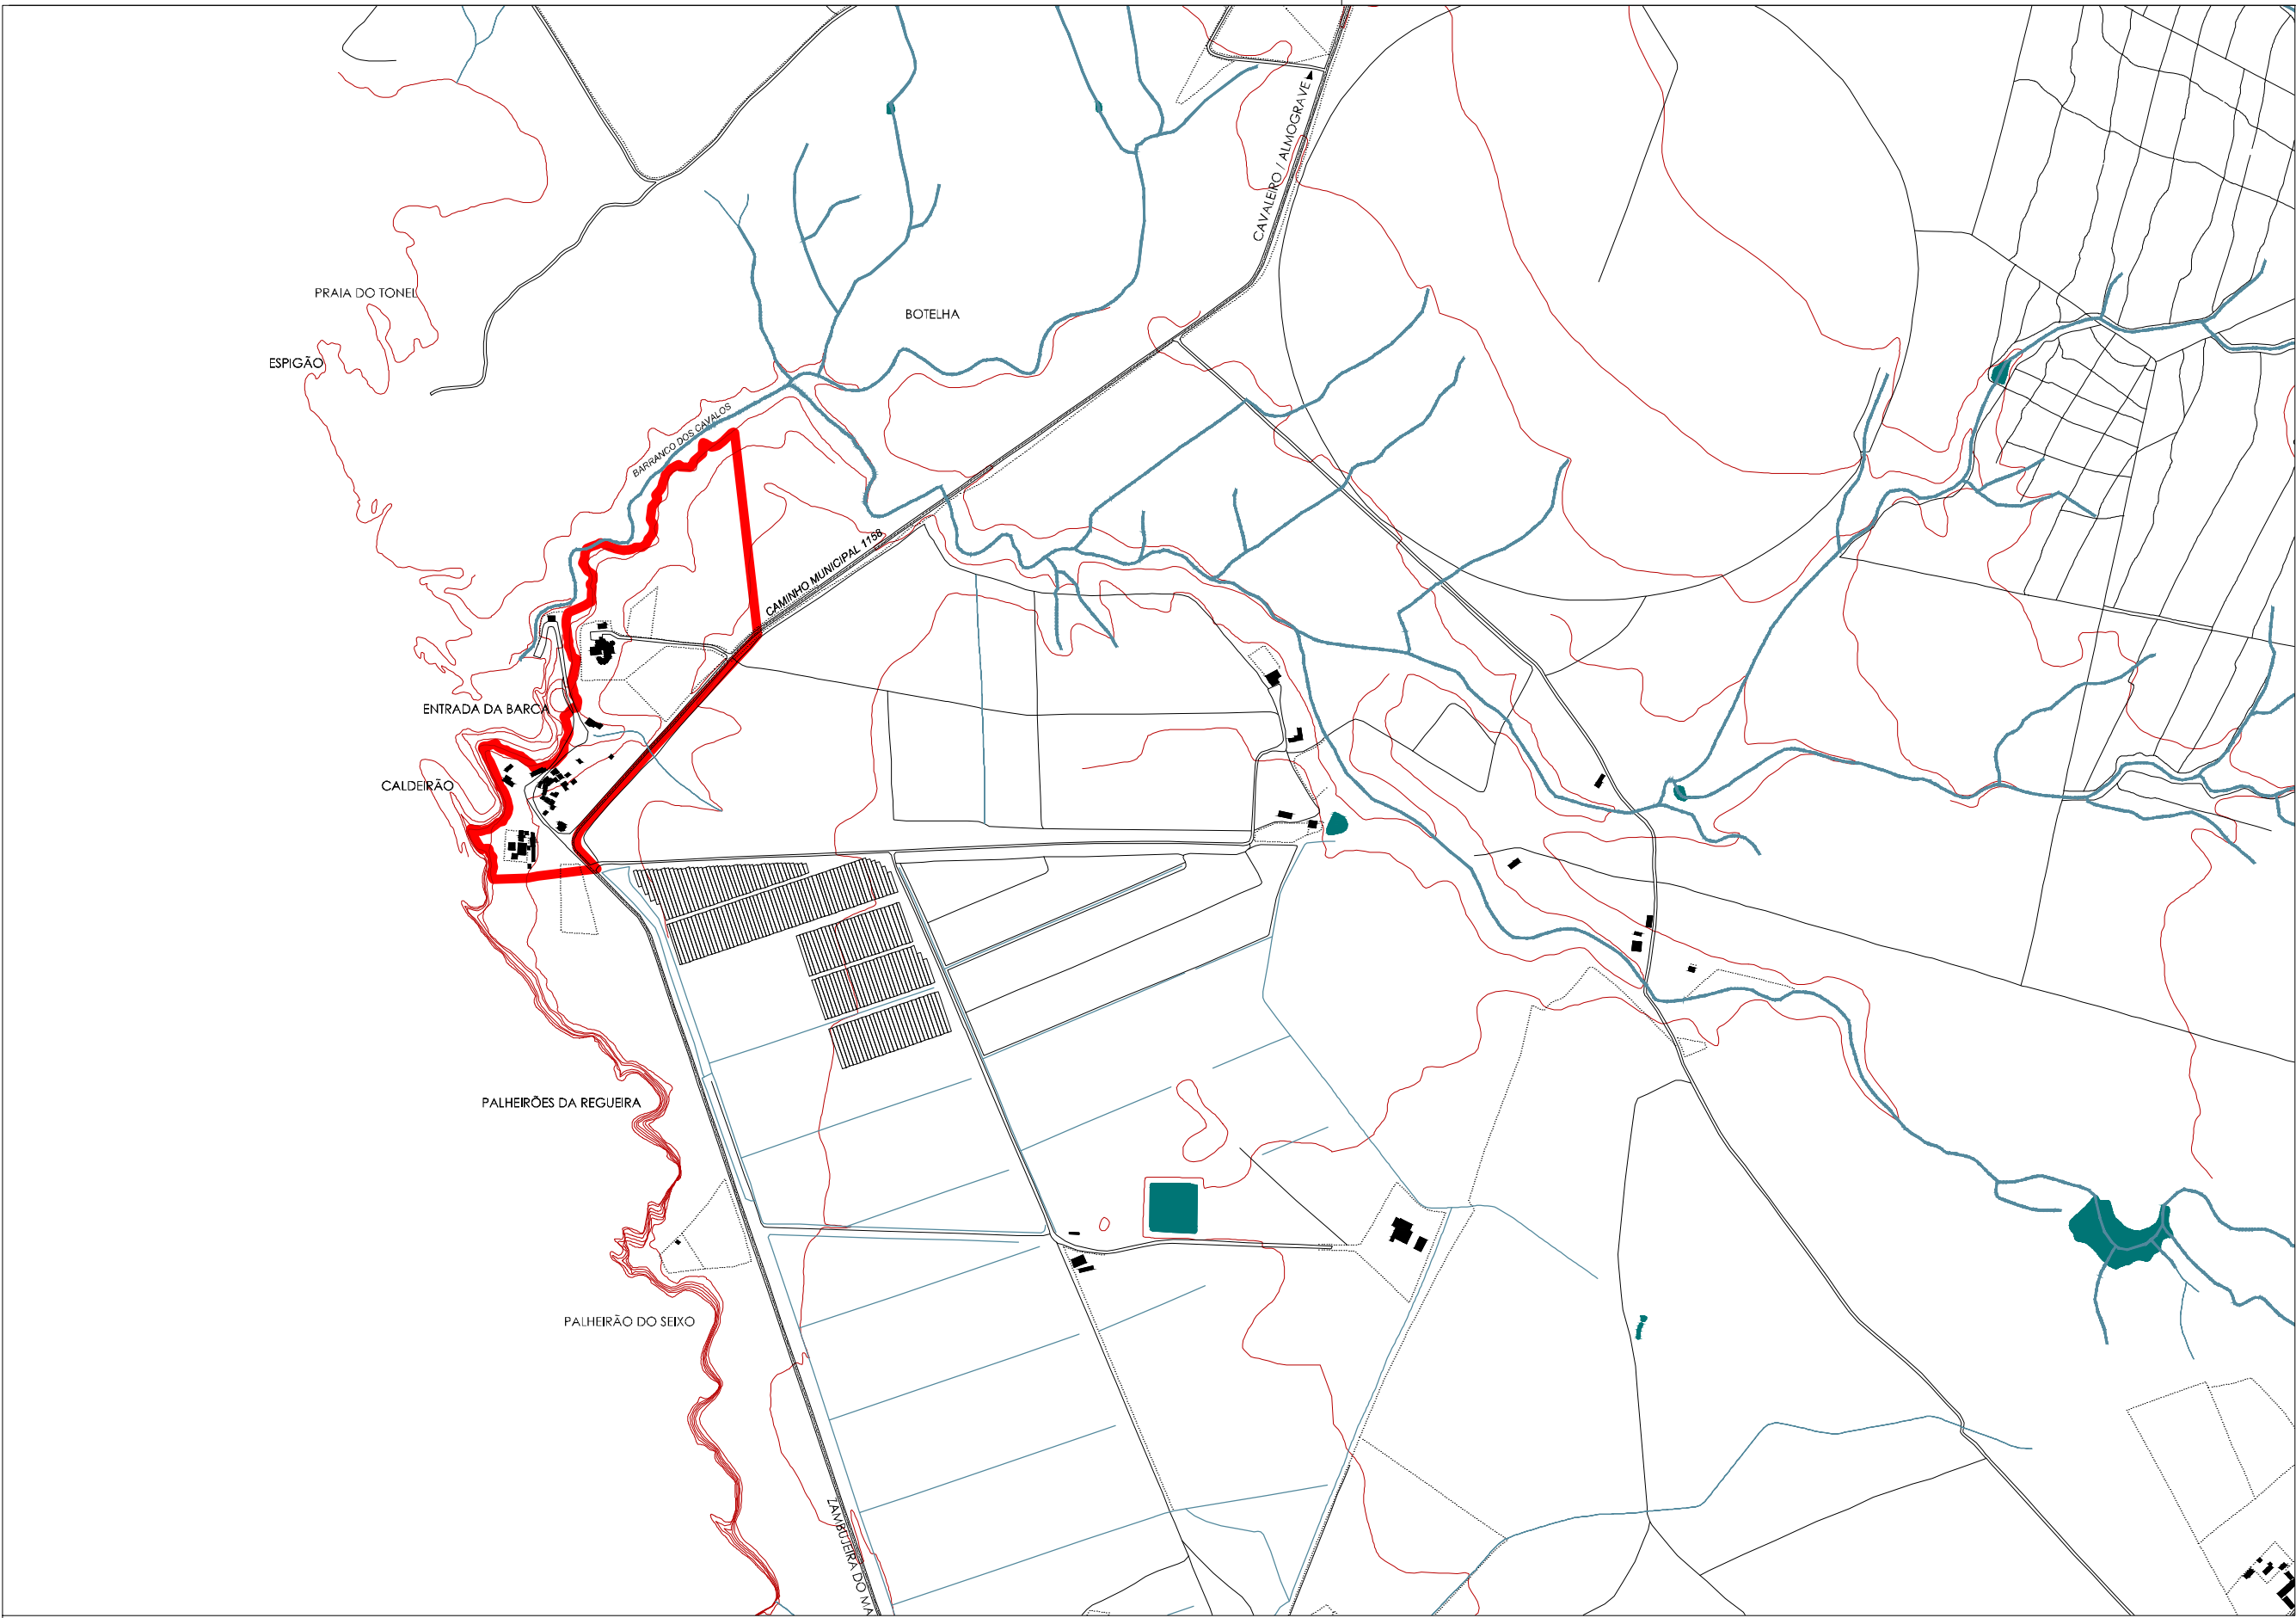

CARTOGRAFIA DE REFERÊNCIA
Cartografia base municipal
Escala de referência: 1/10.000
Entidade proprietária: IGP / CIMAAL
Entidade produtora: Biom Portugal
Data de edição: 2007
Série cartográfica oficial: Série Nacional 10k
Data/Nº homologação: 07.09.2011 / IGP n.º 98
Sistema referência e projeção cartográfica: Hayford-Gauss, Datum 73 / Gauss-Krüger
Sistema referência altimétrico: Marégrafo de Cascais
Exatidão posicional: 1,50 m (plan); 1,67m (alt)
Exatidão temática: < ou = 10%

— LIMITE- P.I.E.R.
— REDE HIDROGRÁFICA
— CURVAS DE NÍVEL
— CAMINHO MUNICIPAL 1158

PLANTA DE ENQUADRAMENTO
ESC 1:10.000

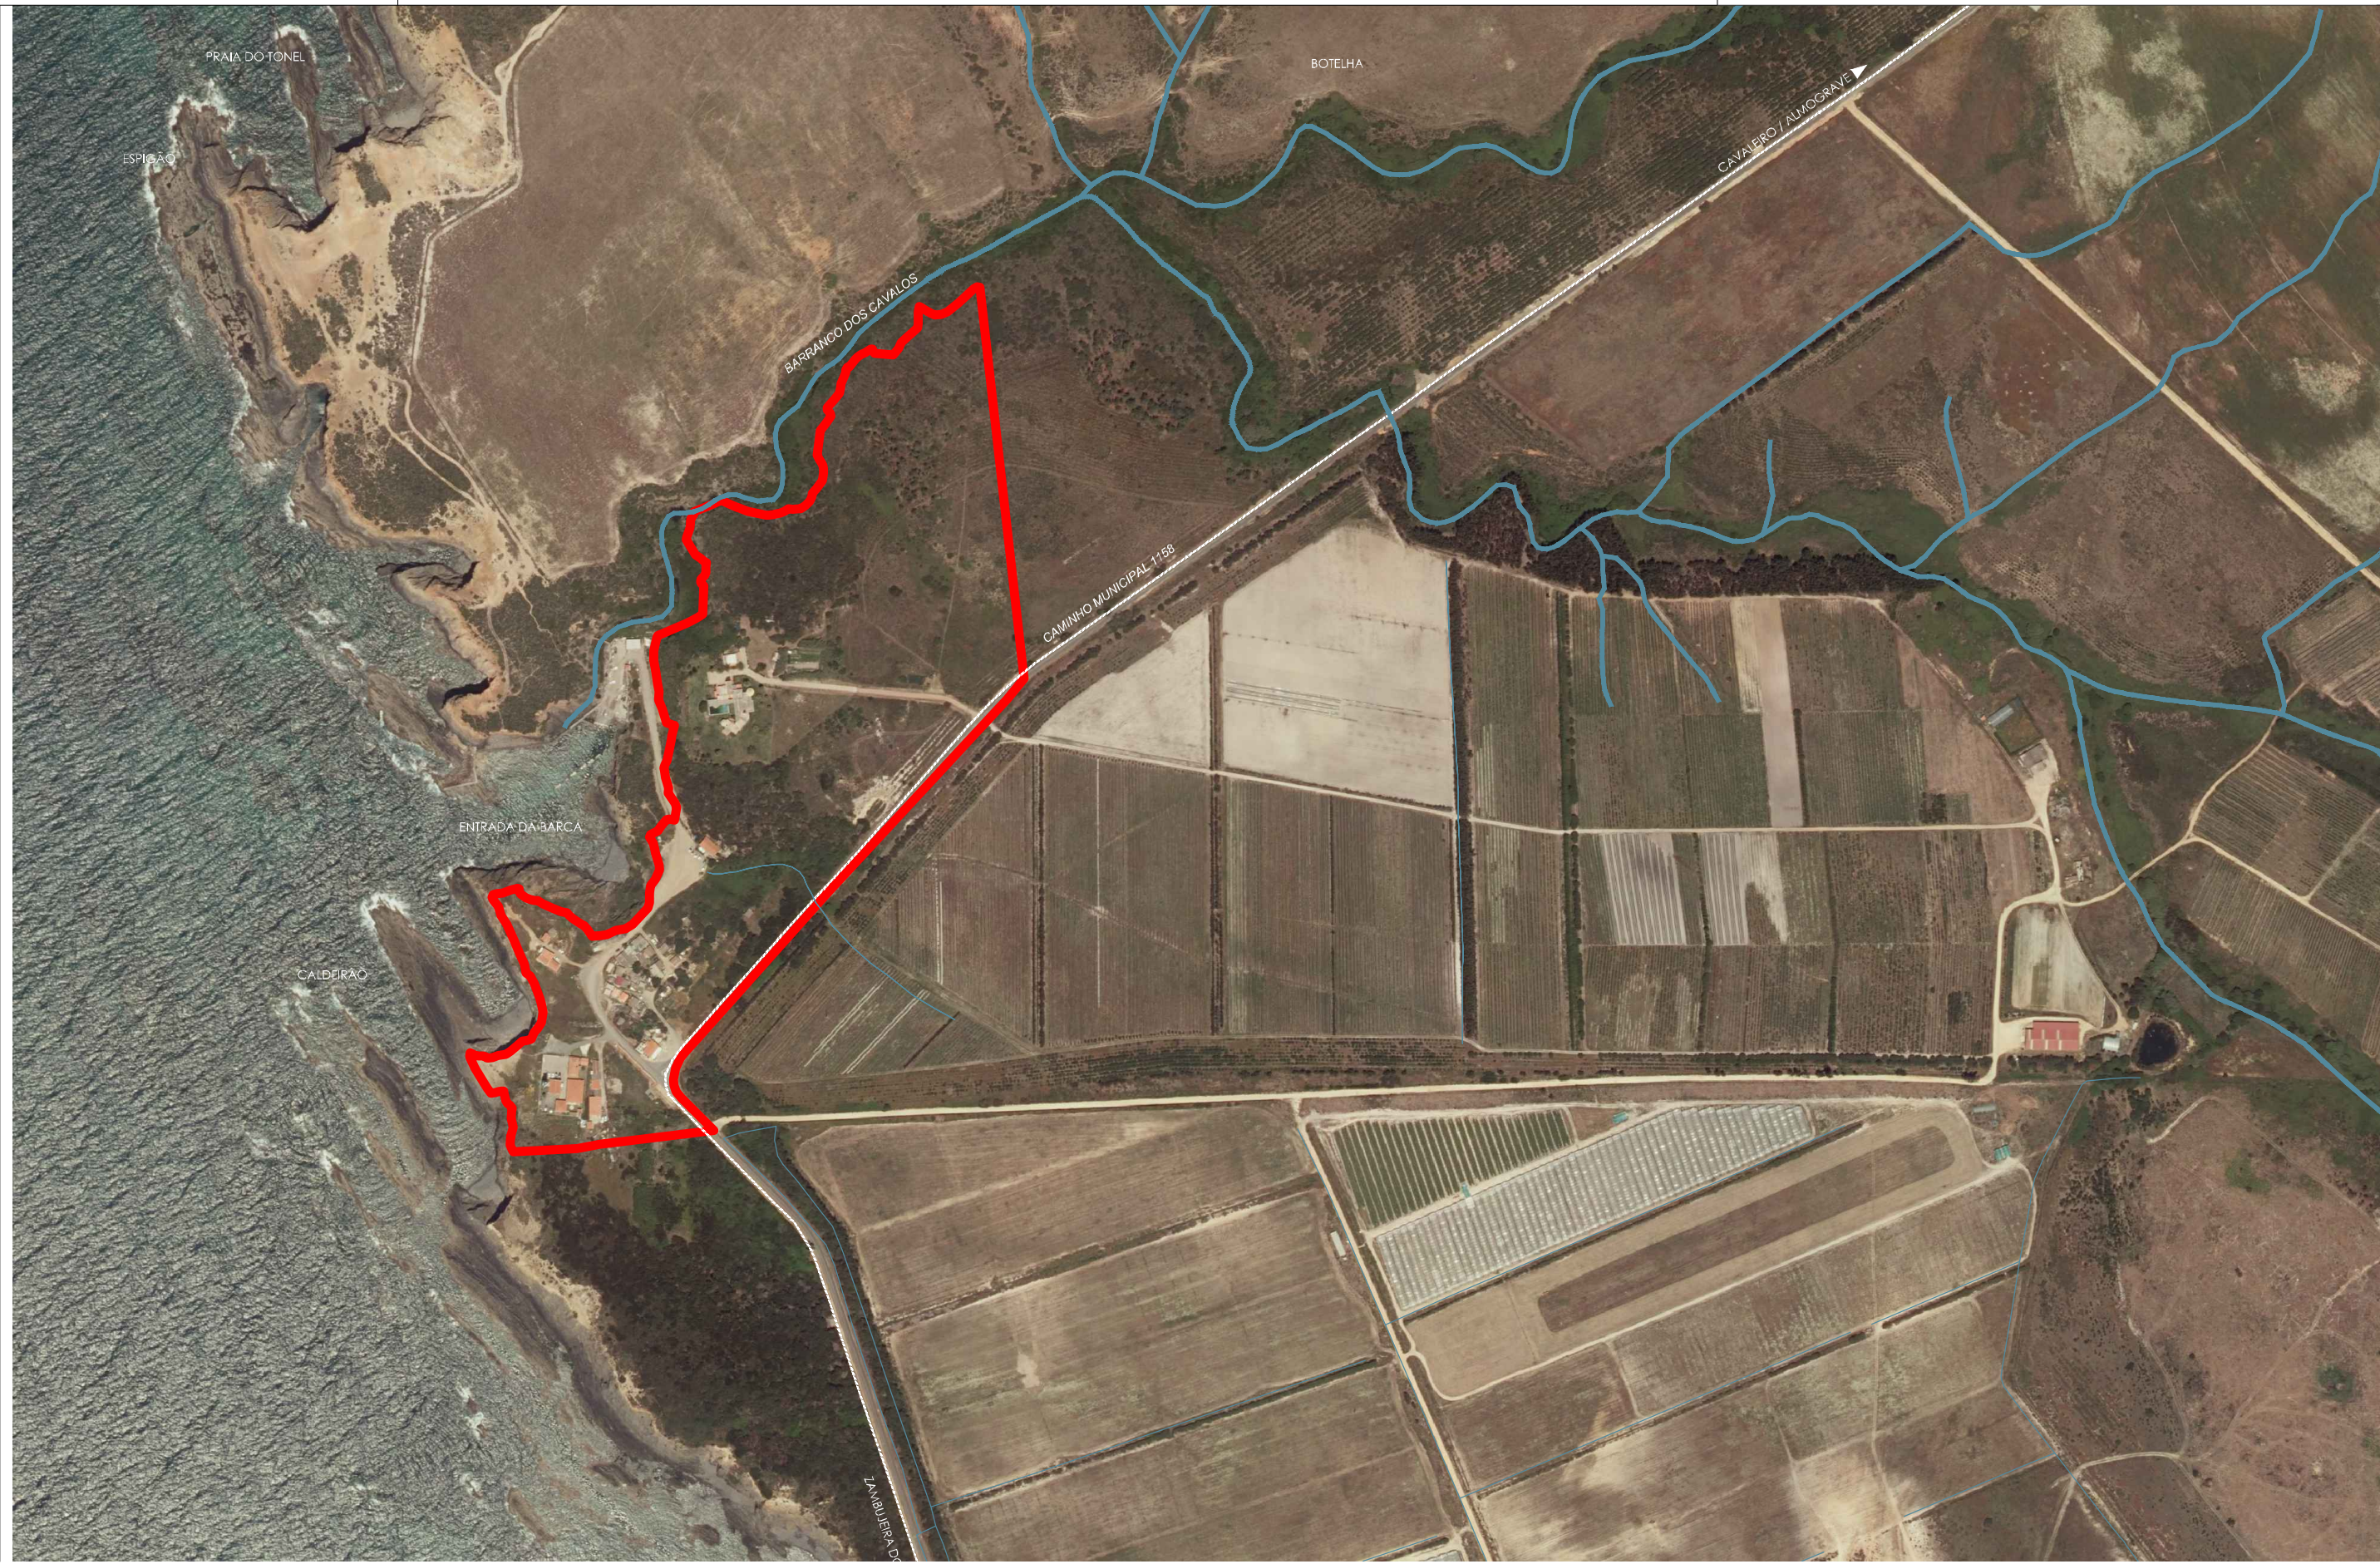

— LIMITE- P.I.E.R.
— REDE HIDROGRÁFICA
— CAMINHO MUNICIPAL 1158

CARTOGRAFIA DE REFERÊNCIA
Ortofotomapa Digital 2012
Escala de referência: 1:10.000
Entidade proprietária: DGT
Entidade produtora: DGT
Data de edição: 2012
Série cartográfica oficial: Não aplicável
Data/Nº homologação: Não aplicável
Sistema referência e projeção cartográfica: Hayford-Gauss, Datum 73 / Gauss-Krüger
Sistema referência altimétrico: Não aplicável
Exatidão posicional: 0,50 m
Exatidão temática: não aplicável

PLANTA DE LOCALIZAÇÃO
ESC 1:5.000

0 10 50

Câmara Municipal de Odemira

PIER - Plano de Entrada do Porto da Barca.
Zambujeira do Mar, São Teotónio



autorização de plano:
MUNICÍPIO DE ODEMIRA | SETOR DE ORDENAMENTO DO TERRITÓRIO

consultor:
SOCIEDADE POLIS LITORAL SUDOESTE

plano de detalhe:
PLANTA ENQUADRAMENTO E LOCALIZAÇÃO

escala:
ESCALAS 1:10.000 e 1:5.000

tipo de documento:
PROPOSTA FINAL DE PLANO

data:
OUTUBRO '2020

autorização de plano:
MUNICÍPIO DE ODEMIRA | SETOR DE ORDENAMENTO DO TERRITÓRIO

consultor:
SOCIEDADE POLIS LITORAL SUDOESTE

plano de detalhe:
PLANTA ENQUADRAMENTO E LOCALIZAÇÃO

escala:
ESCALAS 1:10.000 e 1:5.000

03.00