

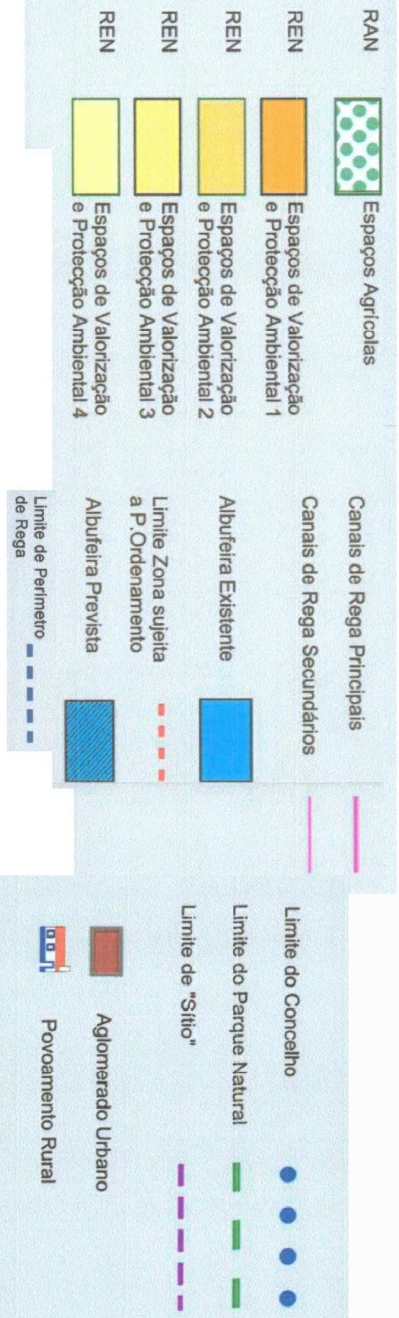
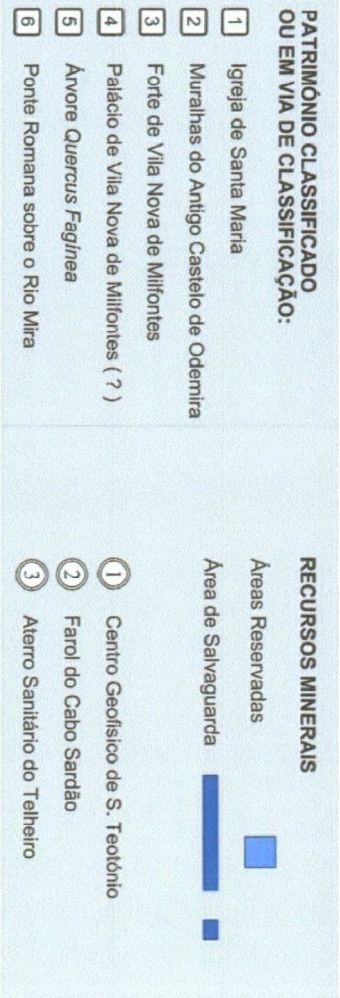


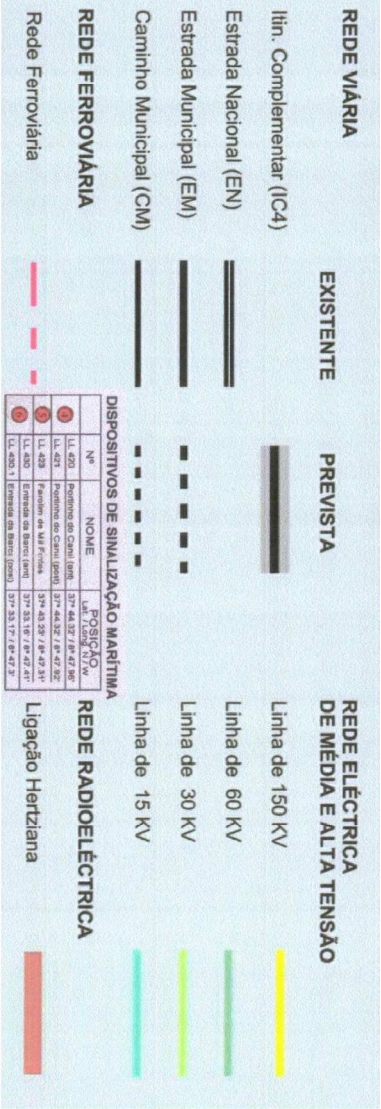

Área de intervenção do PIER da Herdade do Zorreiro

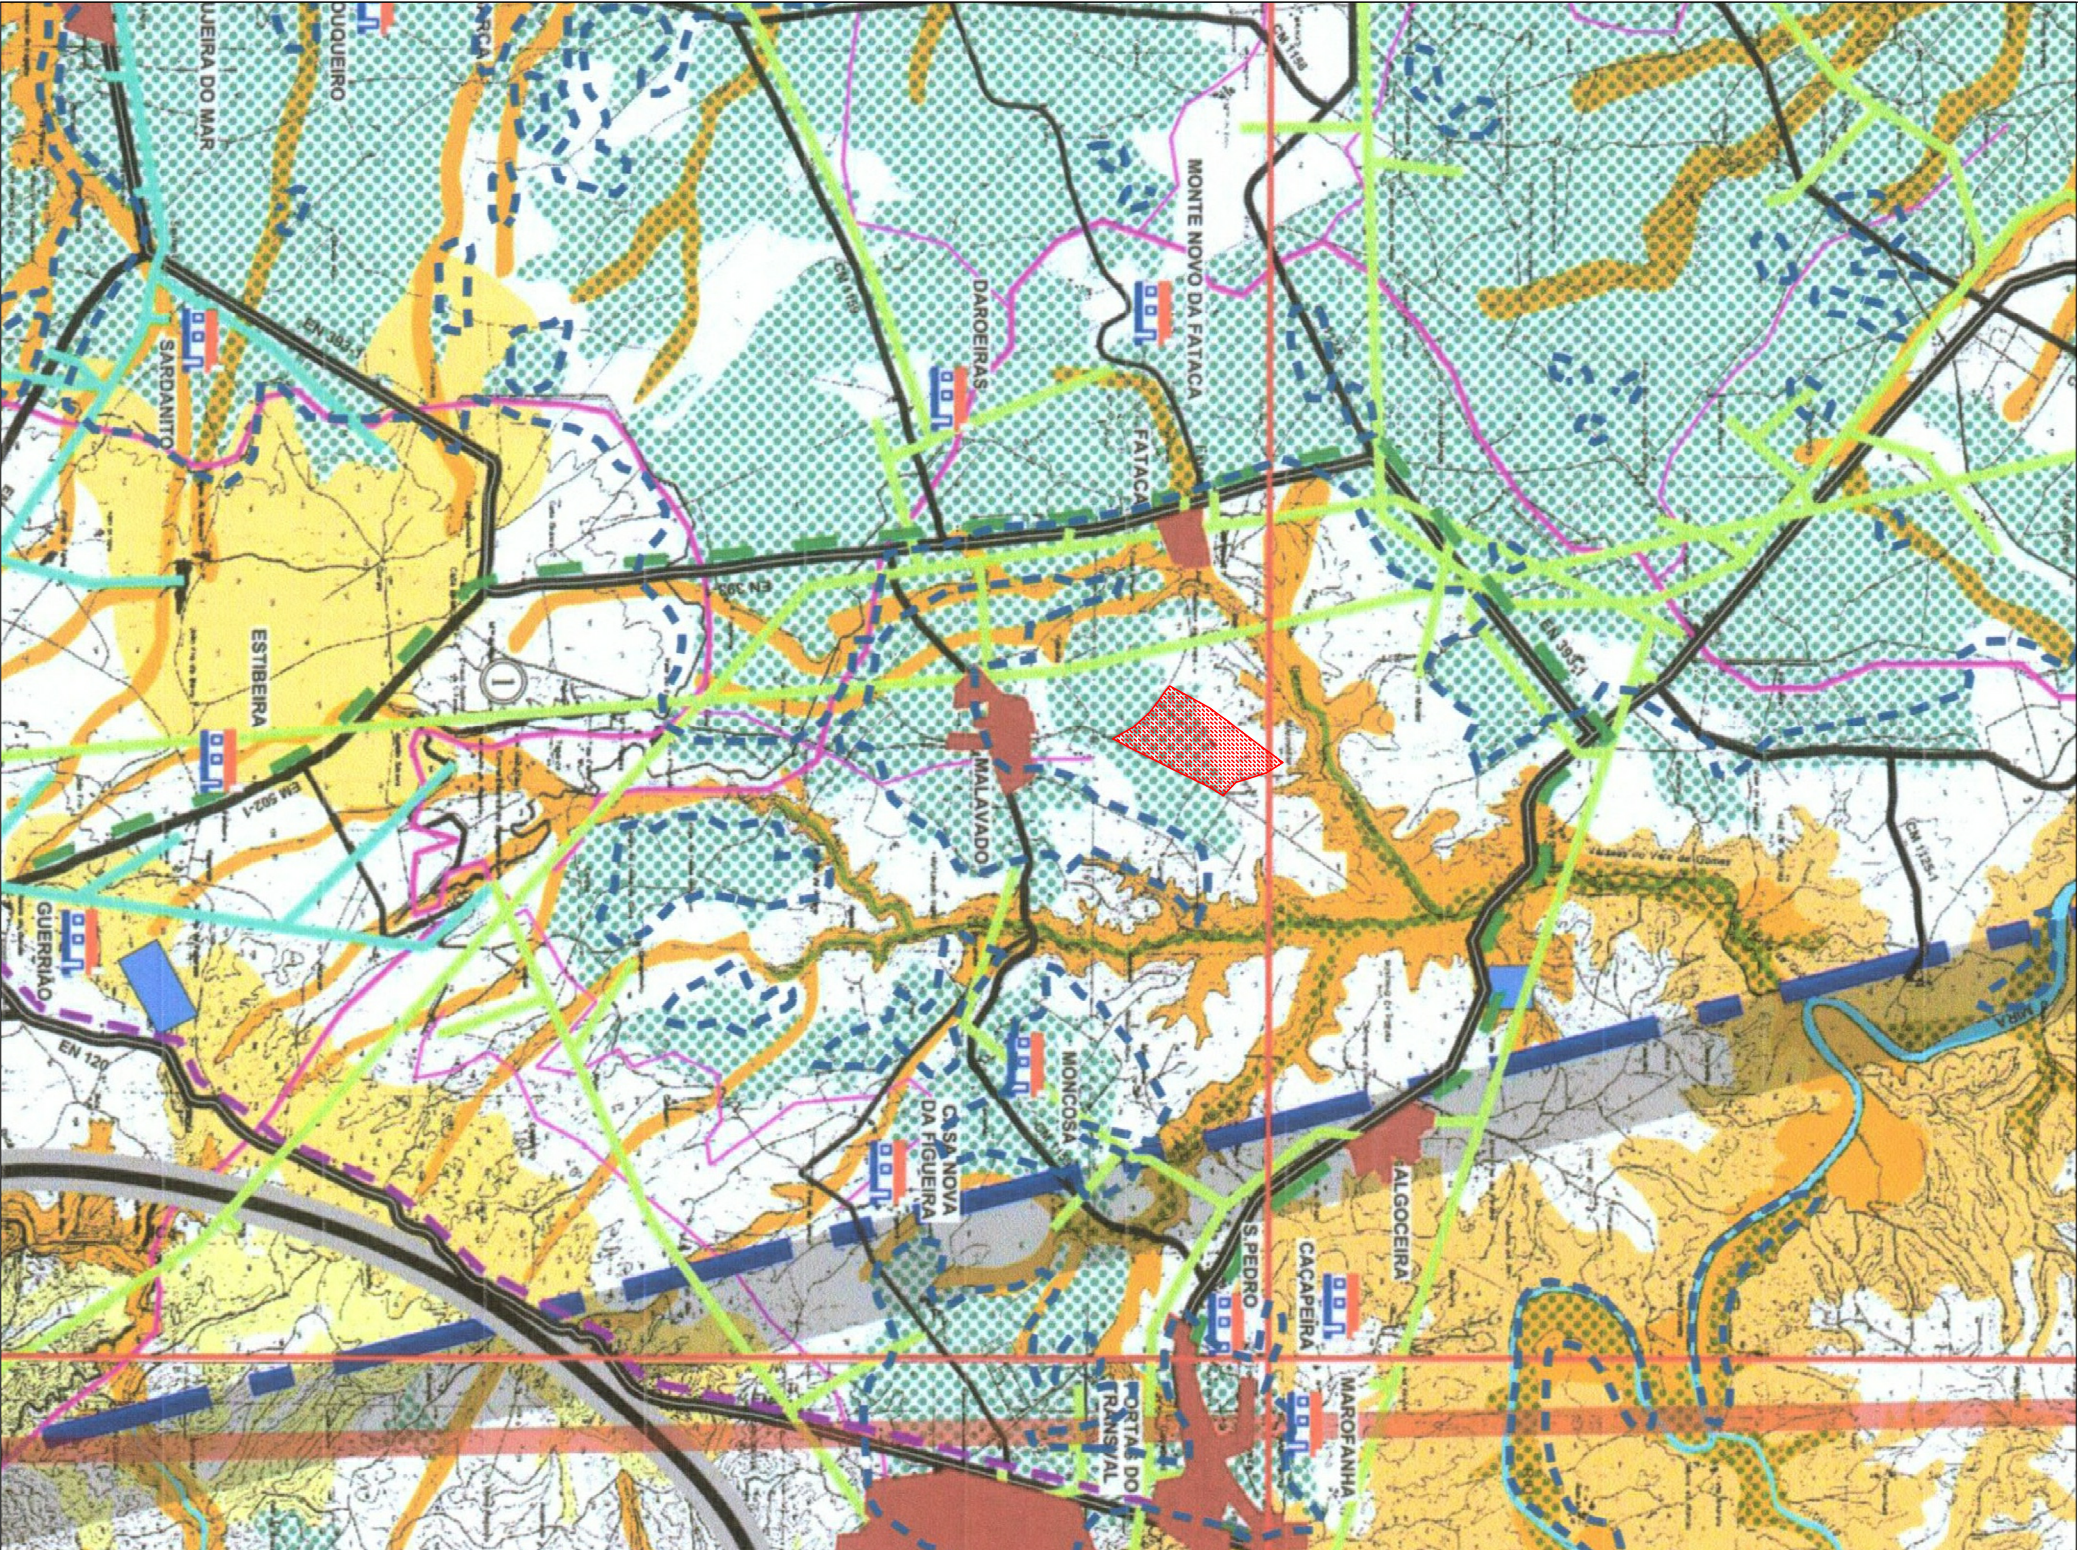

SECTOR DE ORDENAMENTO DO TERRITÓRIO

CARTOGRAFIA DE REFERÊNCIA

- Planta de Condicionantes PDM Odemira
- Escala da referência: 1/50000
- Entidade proprietária: Município de Odemira
- Entidade produtora: Município de Odemira
- Data de edição: 2000
- Série cartográfica oficial: não aplicável
- Data/Nº homologação: não aplicável
- Sistema referência e projeção cartográfica: Hayford-Gauss, Datum 73
- Sistema referência altimétrico: Marégrafo de Cascais
- Exactidão posicional: não aplicável
- Exactidão temática: não aplicável

PLANO DE INTERVENÇÃO EM ESPAÇO RURAL DA HERDADE DO ZORREIRO

Local - Freguesia	Malavado - Longueira / Almogrove
Proprietário do plano	Município de Odemira
Contrato para Planeamento	Atlantic Growers VOF
Equipa projetista	Sector de Ordenamento do Território

EXTRATO DA PLANTA DE CONDICIONANTES DO PDM

Título do desenho	Retificação da Proposta de Plano
Fase	Alterado por
Versão - Data	02 - 30.04.2014
Luísa Silva	
Escala	Precisão posicional nominal da reprodução
1/50000	não aplicável
Data	Nº de desenho
abril.2014	6