


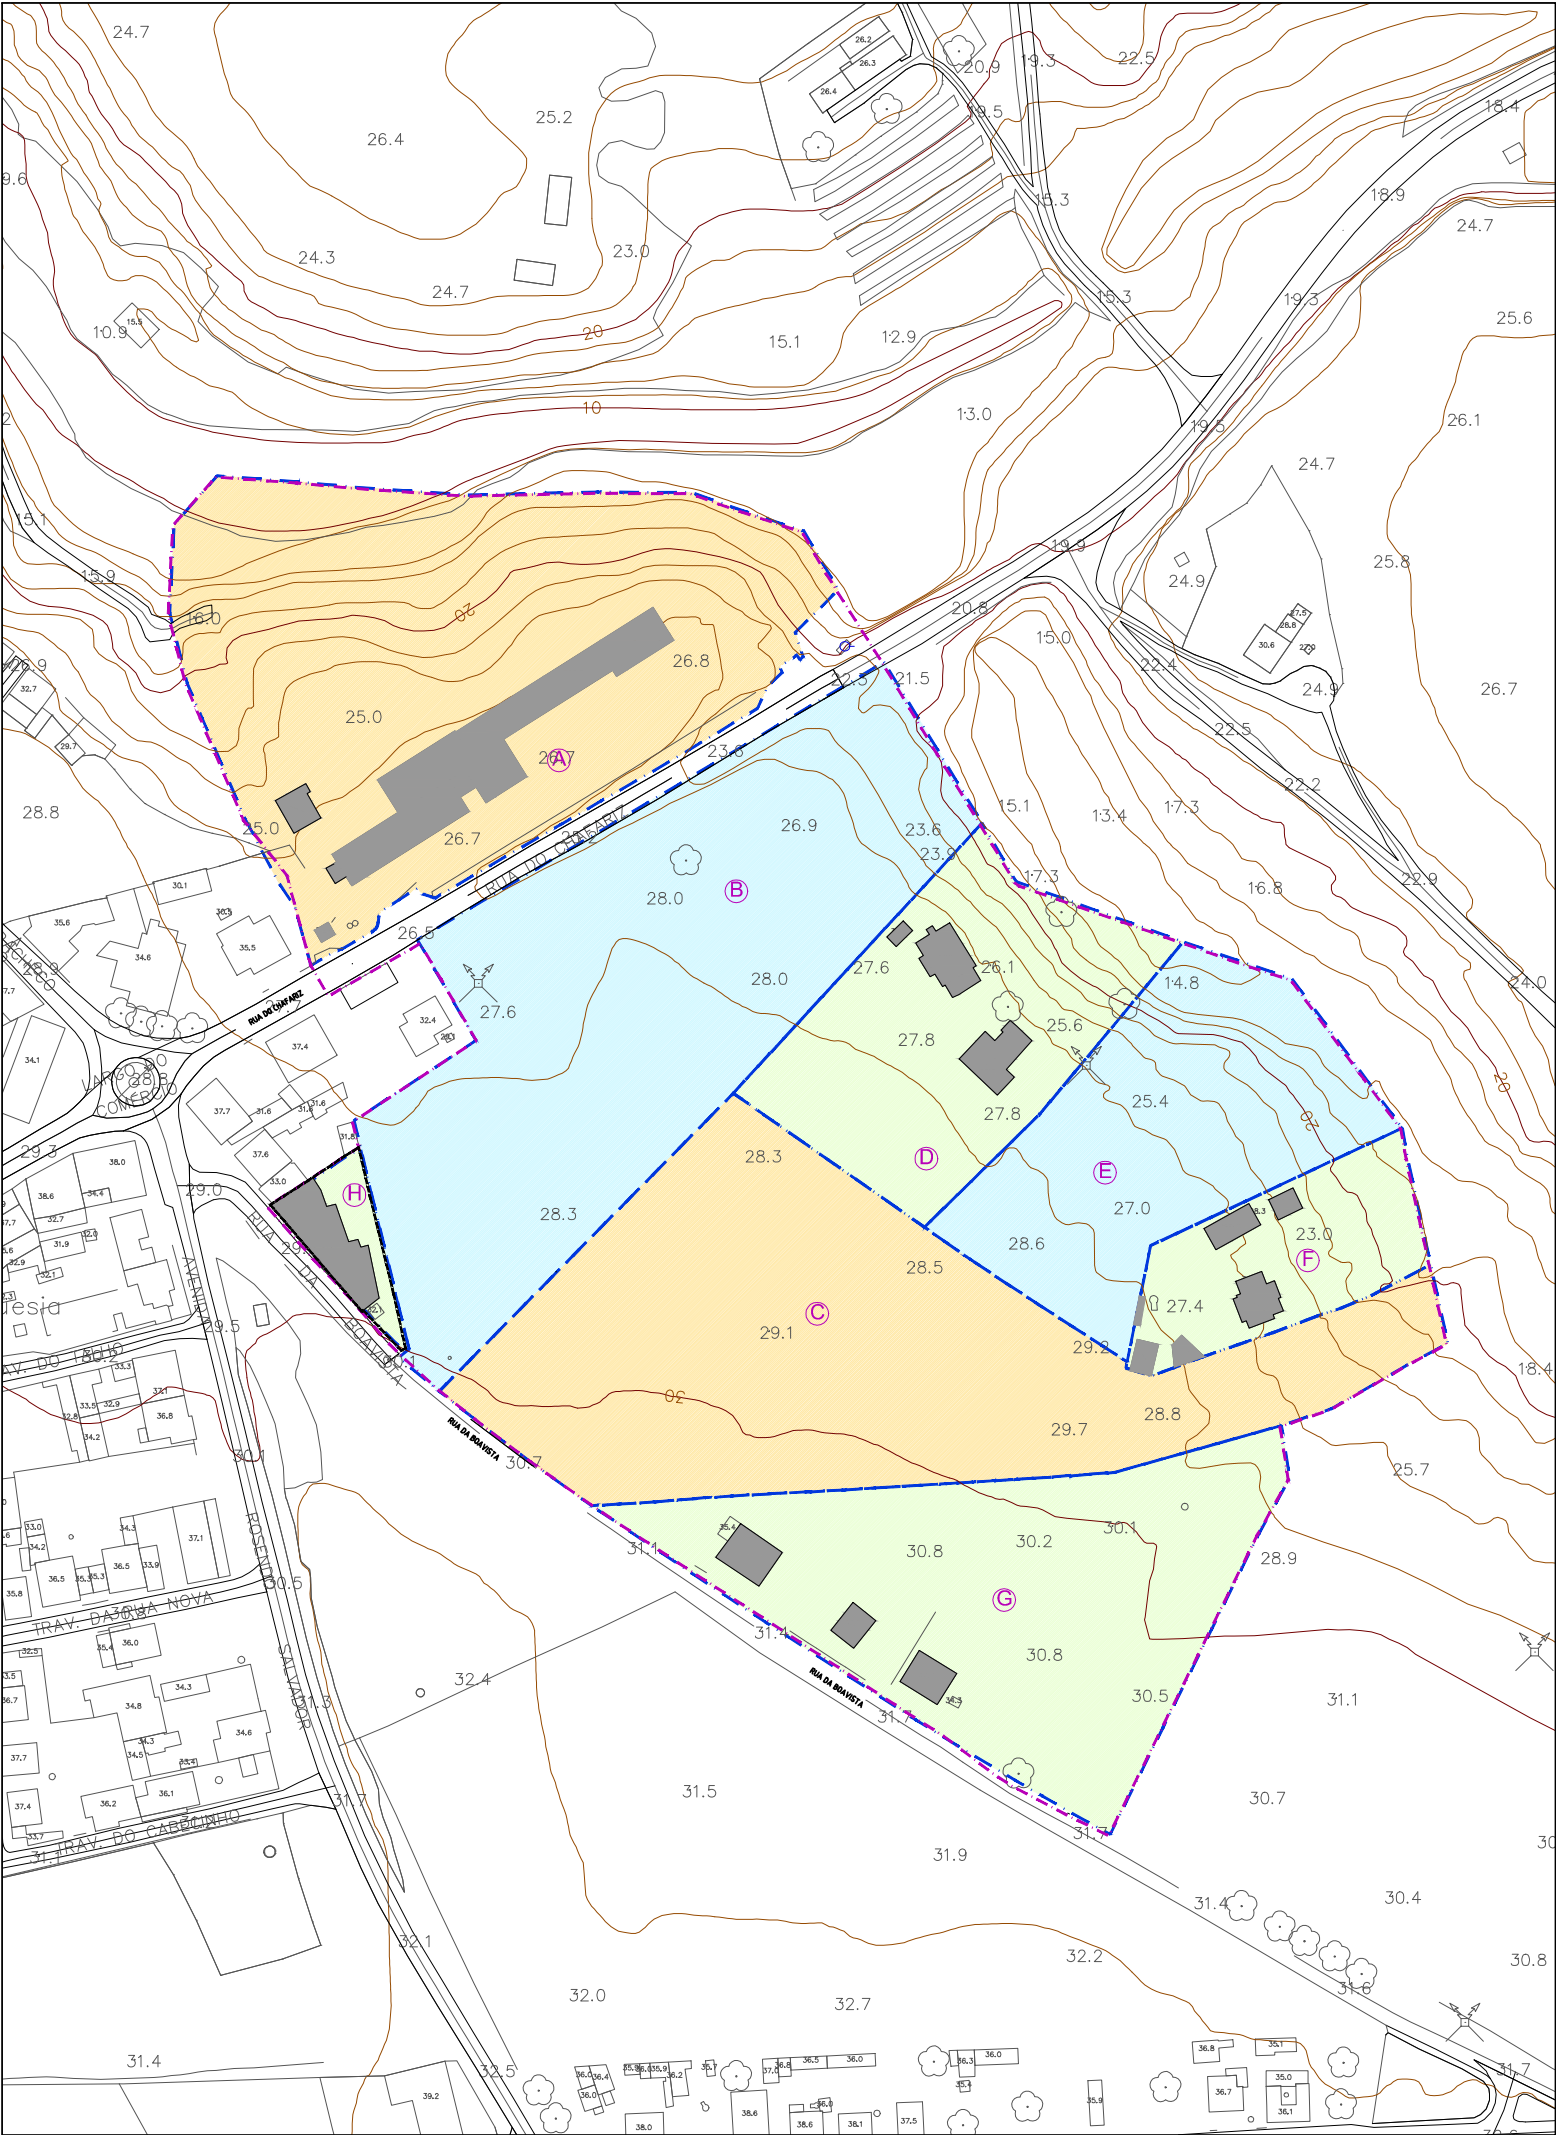

IDENTIFICAÇÃO CADASTRO ORIGINAL							
PARCELA	INSCRIÇÃO MATRICIAL	NATUREZA	DESCRIÇÃO PREDIAL	ÁREA EM PERÍMETRO URBANO (m2)	ÁREA CONSTANTE NA CONS. DE REGISTO PREDIAL (m2)	CONFRONTAÇÕES	PROPRETÁRIO
A	206	RÚSTICO	1224/ 101296	14 414	16 255	Norte: artº70 Nascente: artº 145 Sul: estrada Poente: artº 206 e artº 214 Nota: estrada	
B	207	RÚSTICO	16426/ fls v livro B 26	13 503	14 920		
C	28	RÚSTICO	2102/ 20070201	13 802	14 250		
D	187	RÚSTICO	01786/ 180604	5 914	6 500		
E	188	RÚSTICO	354/ 140990	6 215	6 500		
F	26	RÚSTICO	17447/ fls 164 v livro B 49	2 787	3 750		
G	232	RÚSTICO	1581/ 230301	9 313	31 950		
H	2351	URBANO	301/ 271189	814	814		

LEGENDA

- Limite da Área de Intervenção
- Limite cadastral original



CARTOGRAFIA DE REFERÊNCIA

Entidade proprietária da cartografia:

Entidade produtora:

Data de edição:

Sistema referência planimétrico:
Hayford-Gauss, Datum 73

Sistema referência altimétrico:
Marógrafo de Cascais

Atualizações e complementos:
Entidade responsável -
Data -

Projeto

PLANO DE PORMENOR DA ZONA DE EXPANSÃO ZE1 DE ALMOGRAVE

Proprietário do plano

Câmara Municipal de Odemira

Fase

PROPOSTA DE PLANO DE PORMENOR

Local

Almograve

Equipa projetista

Título do desenho

Planta do Cadastro Original

Alterado em

Alterado por

Versão

Escala

Data

1/2000

JANEIRO.2019

Nº de desenho

03