


RUA DOS CARPINTEIROS

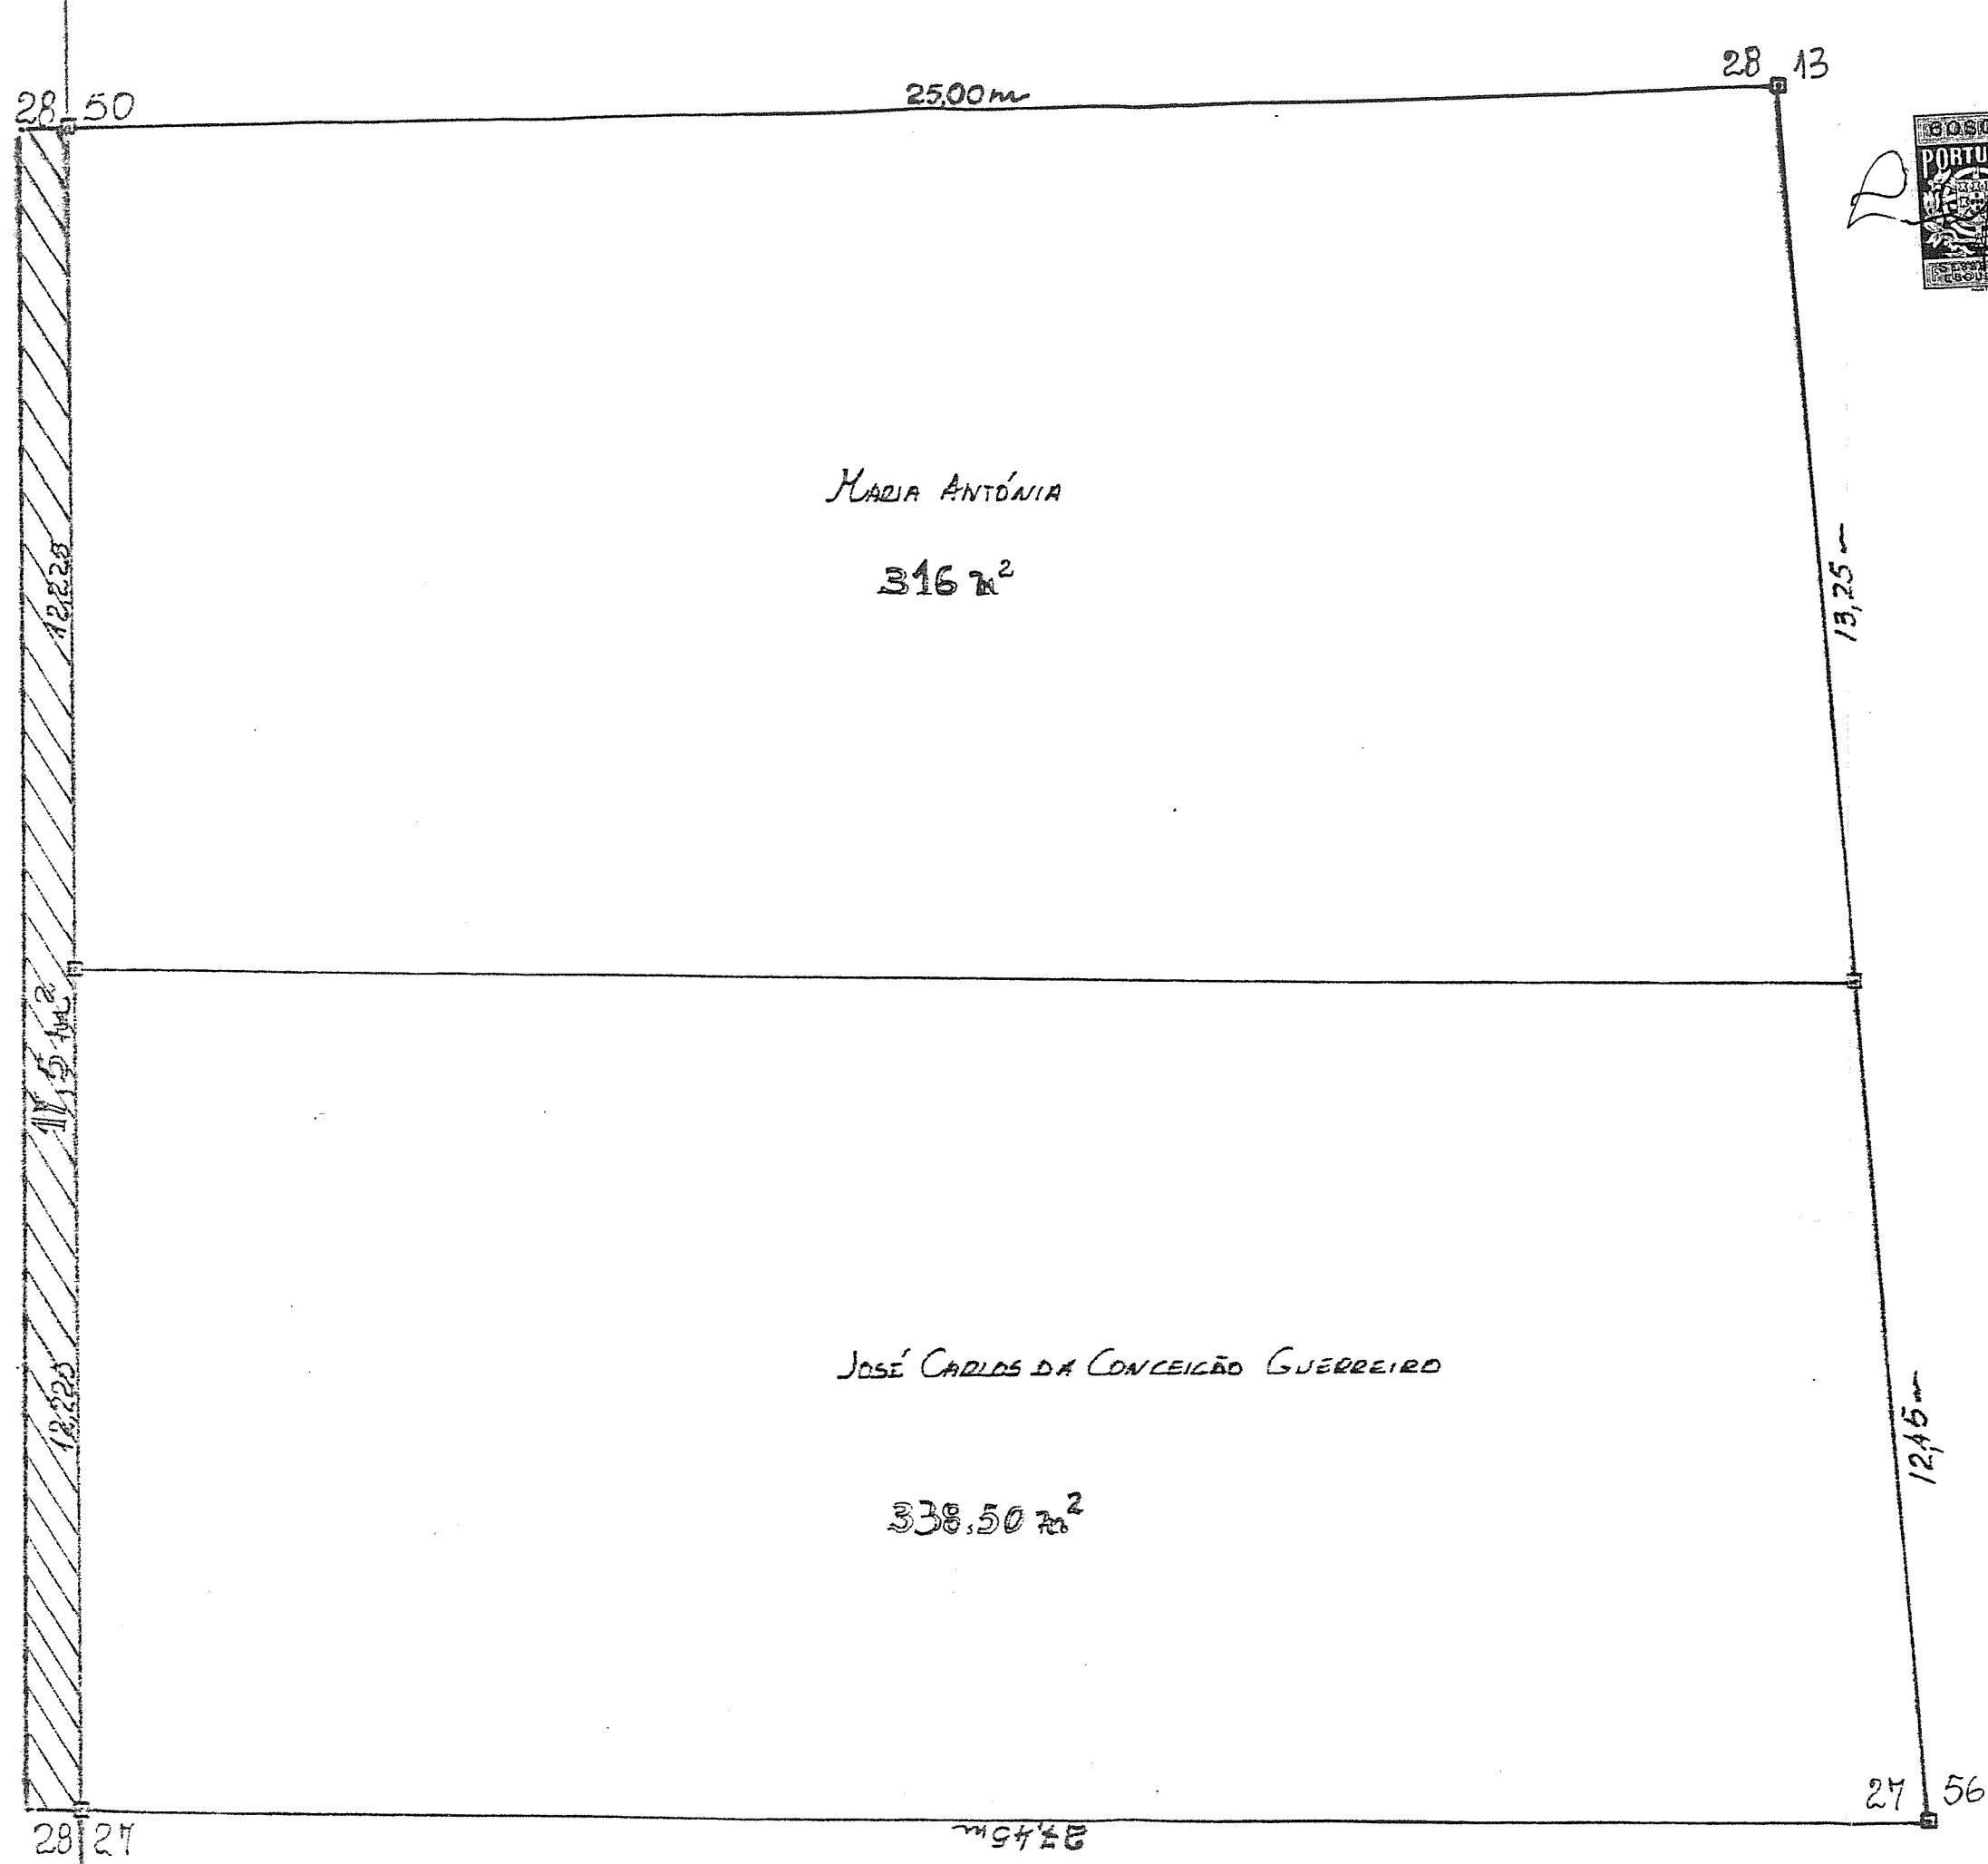

ANTÓNIO  
 ANTONIO  
 DIVISÃO POR LOTEAMENTO DE UM LOTE EM DOIS  
 DISTÂNCIAS ENTRE MARCOS, ÁREAS, E CONFRONTAÇÕES

11740  
 José Carlos da Conceição Guerreiro  
 geometra

Área para a rua	17.5 m <sup>2</sup>
lote 1	338.5 m <sup>2</sup>
lote 2	316 m <sup>2</sup>
total	672 m <sup>2</sup>