

PLANTA DE LOTEAMENTO


FRANCISCO [REDACTED] MIGUEL
PORTELA DO DESERTO / ST. MARIA

Área total existente no prédio 11 250 m²

Lotes a estabelecer

Lote nº 1 - 10 824 m²

Lote nº 2 - 426 m² 11 250 m²

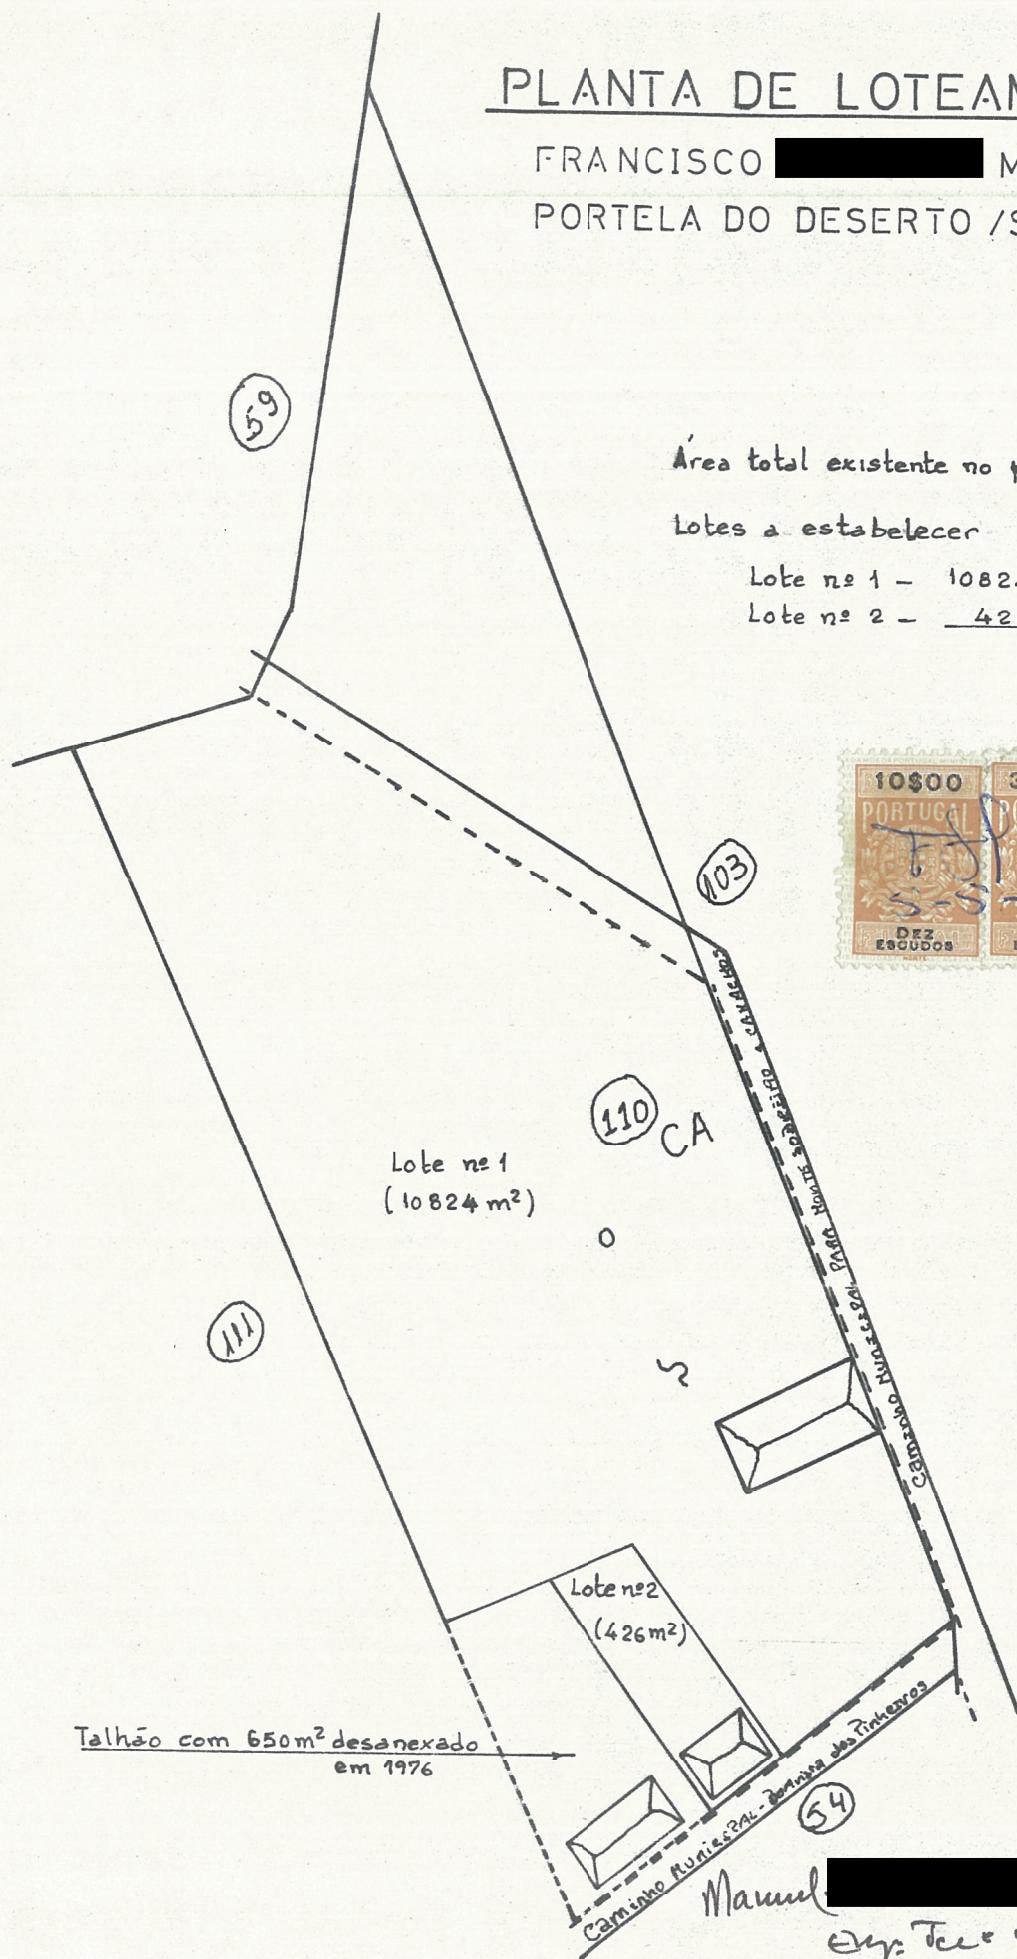

Talhão com 650 m² desanexado em 1976

Mmanuel [REDACTED] Soares
Eng. Téc. U. E. T.

ESC. 1/2000