
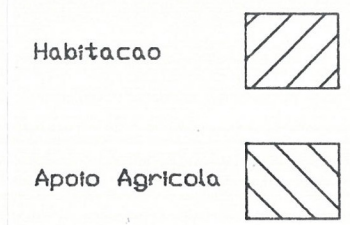


19.11

APROVADO
REUNIÃO DE 15/3/95

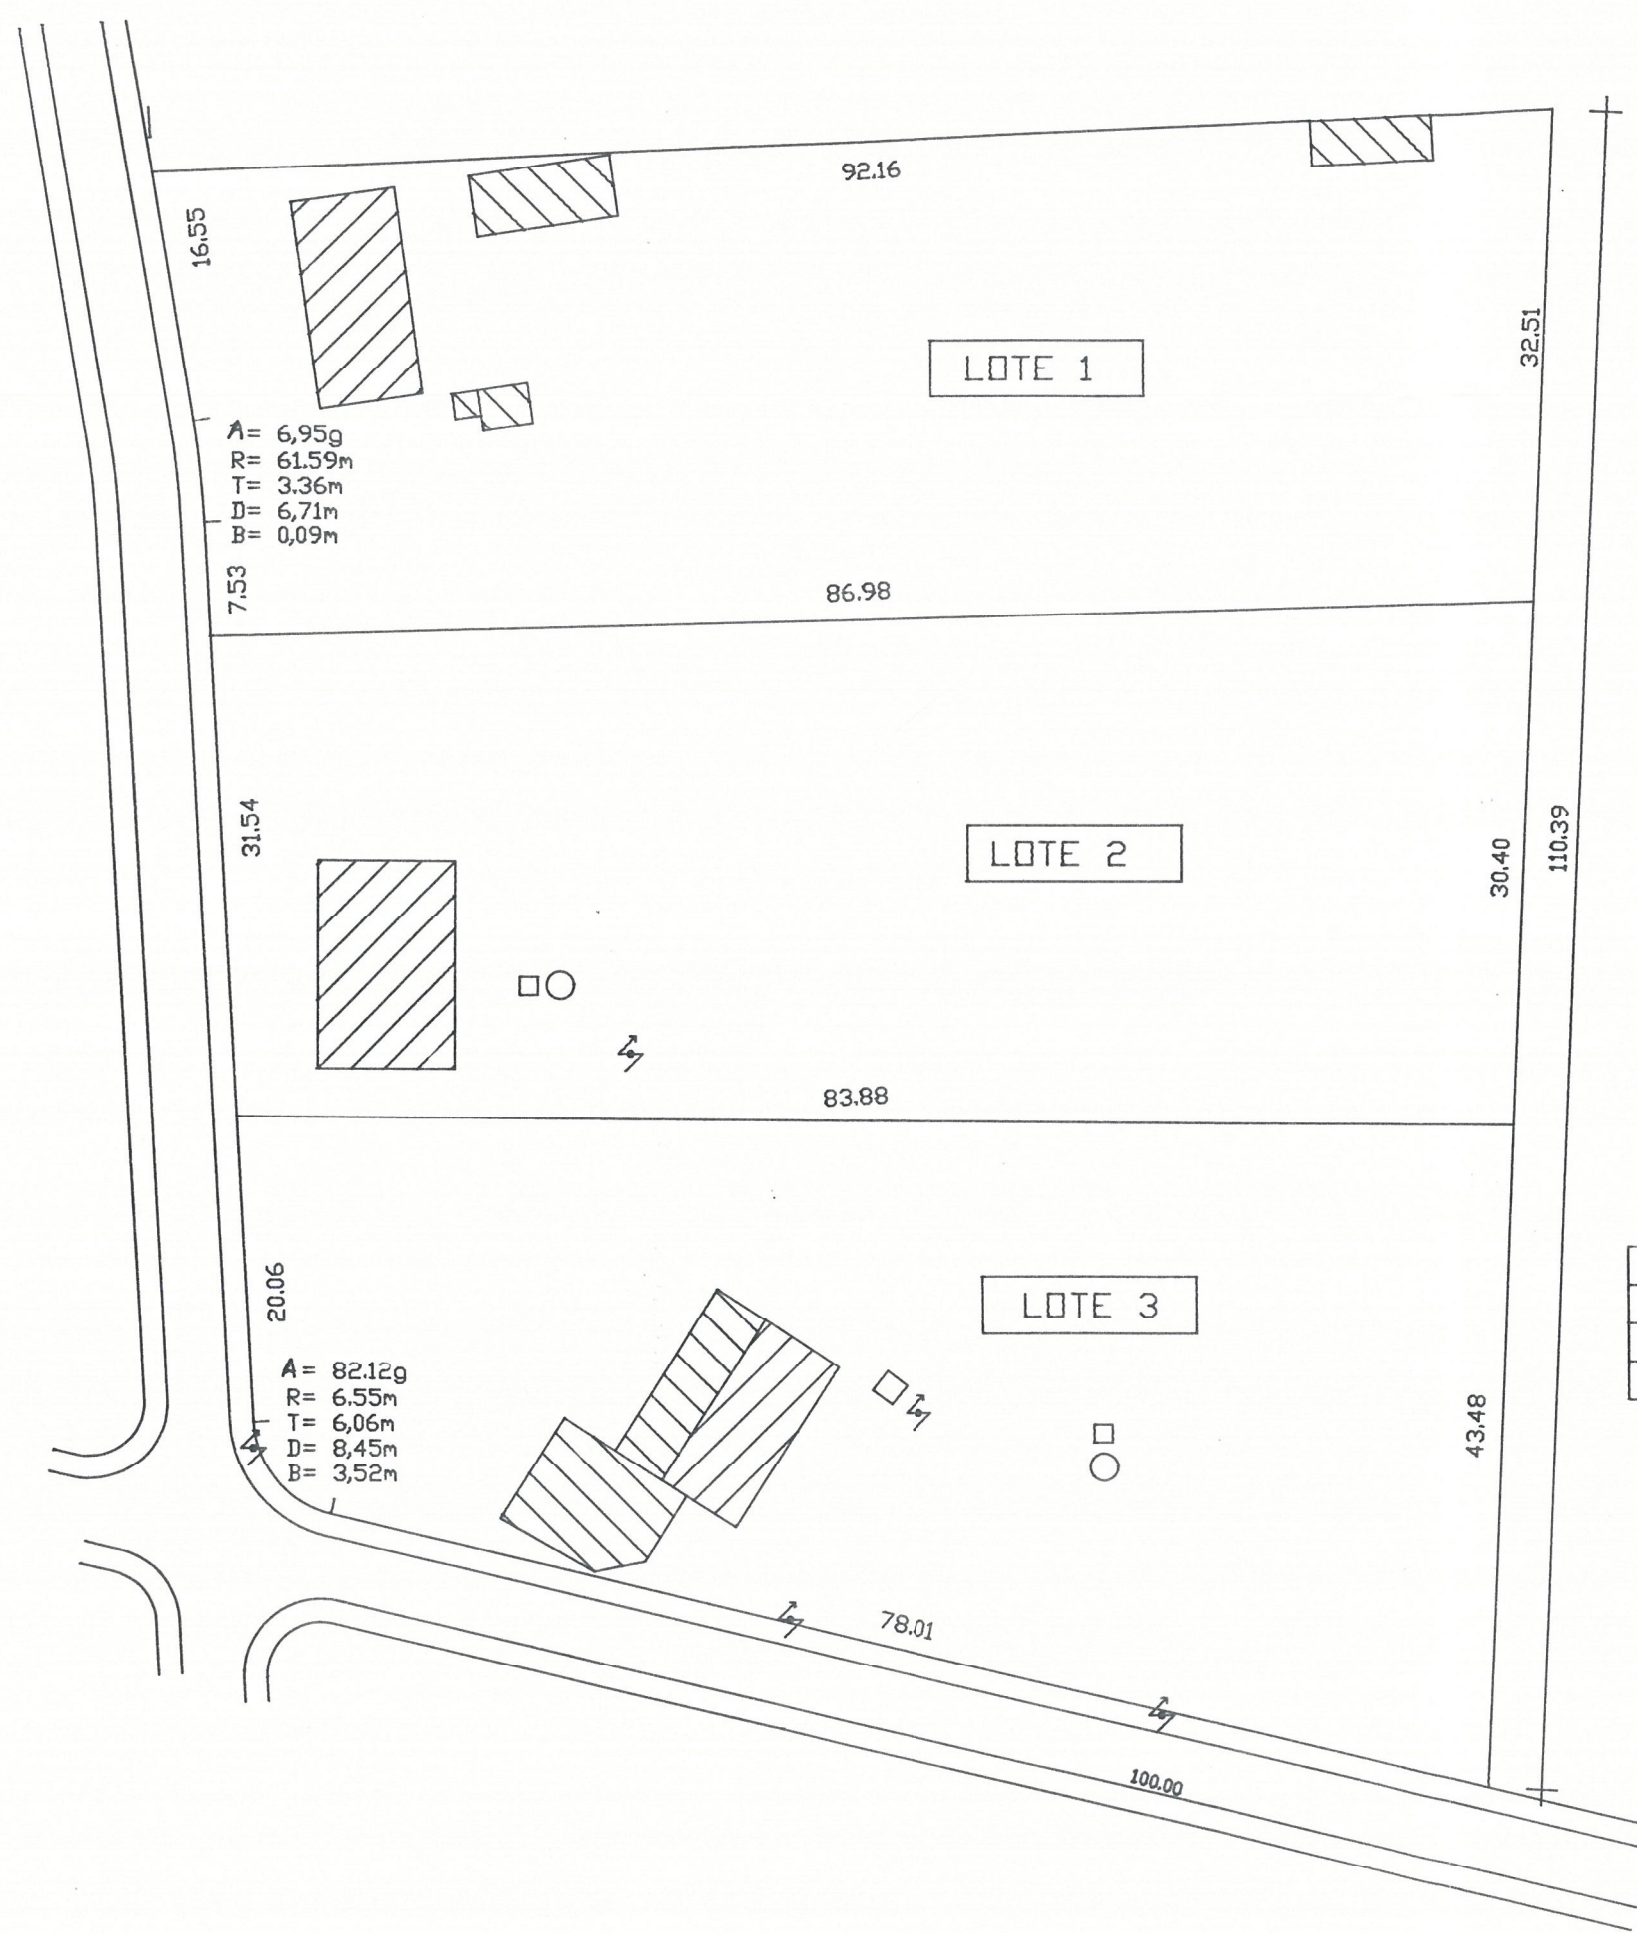

	Areas das Parcelas m ²	Destino Tipologia	Ocupacao = Construção m ²	Ocupação = Construção indice %	Anexos Agrícolas m ²
Lote 1	2.812,33	Habitacao (T1)	94,21	3,35	75,17
Lote 2	2.812,33	Habitacao (T2)	113,00	4,02	-----
Lote 3	2.812,33	Habitacao (T2)	71,62	2,55	116,00
Totais	8.436,99	-----	278,83	3,30	191,17

MANUEL [REDACTED] GUERREIRO
JACINTO [REDACTED] FRANCO
JORGINA [REDACTED] FRANCO

4

DIVISAO DOS LOTES

1:500

BOA VISTA DOS PINHEIROS
SANTA MARIA - ODEMIRA

NOVEM. 94

CANTANTE
GABINETE DE PROJECTO
Tel. (083)22868 ODEMIRA

JOSE CANTANTE
TECNICO N- 215
[Signature]

GIL SILVESTRE
DESENHADOR