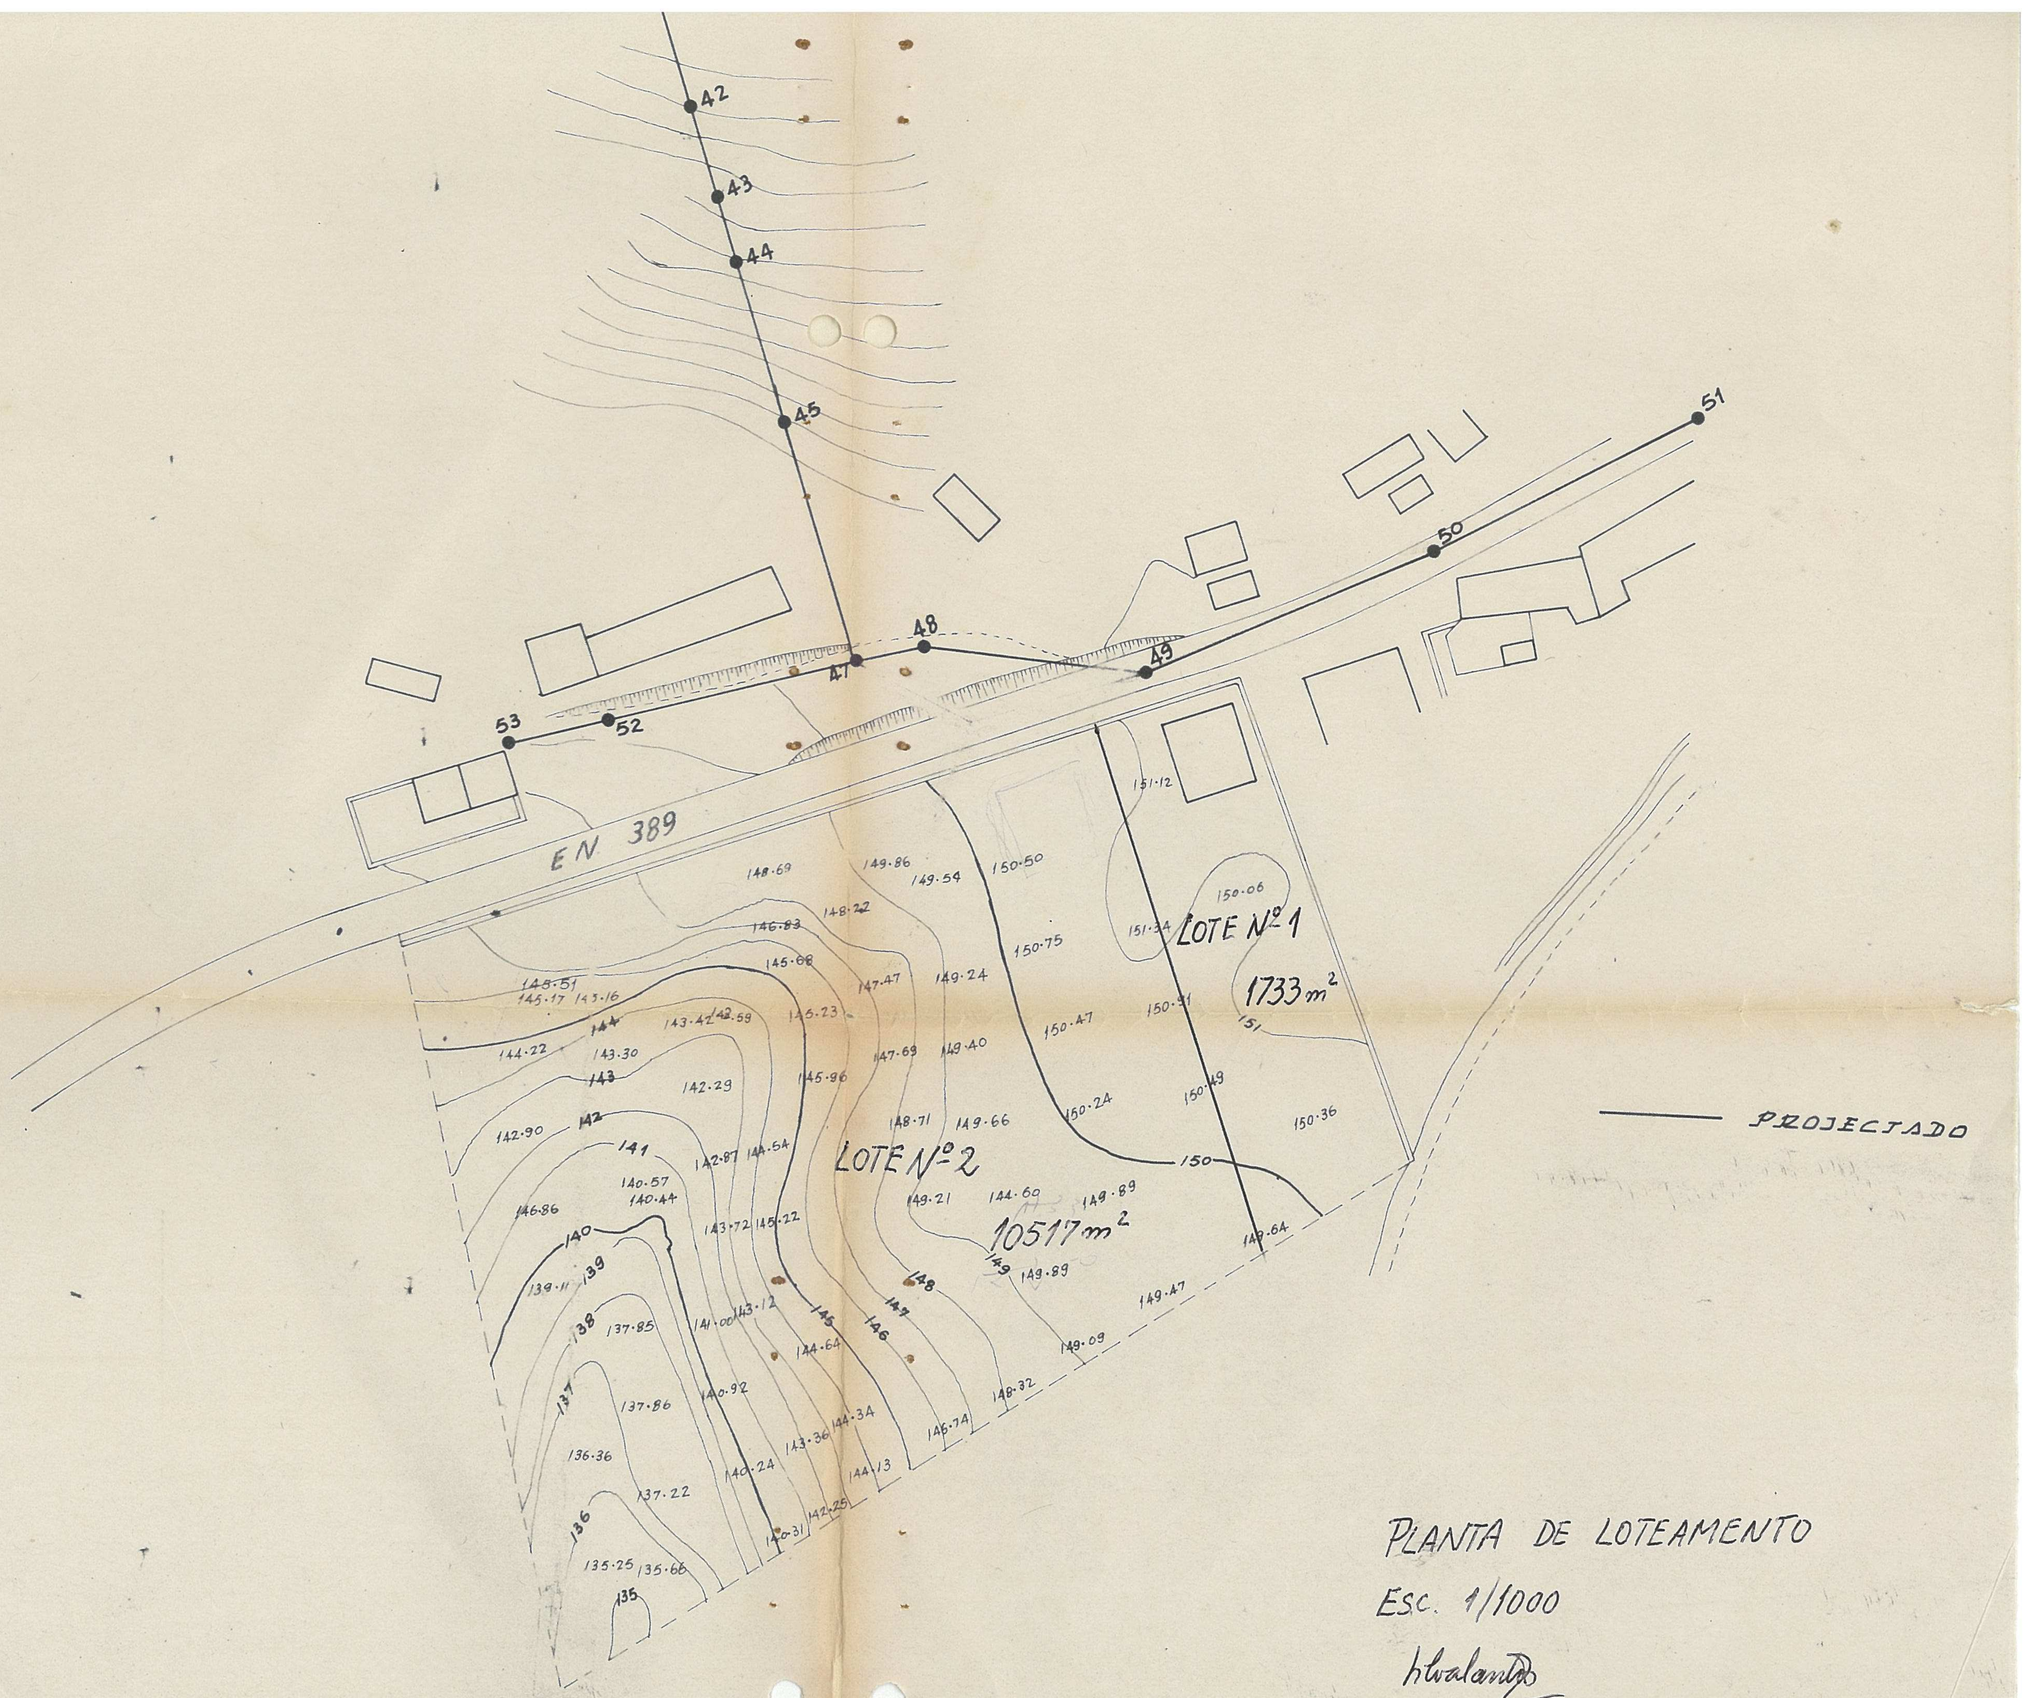

PLANTA DE LOTEAMENTO

Esc. 1/1000