
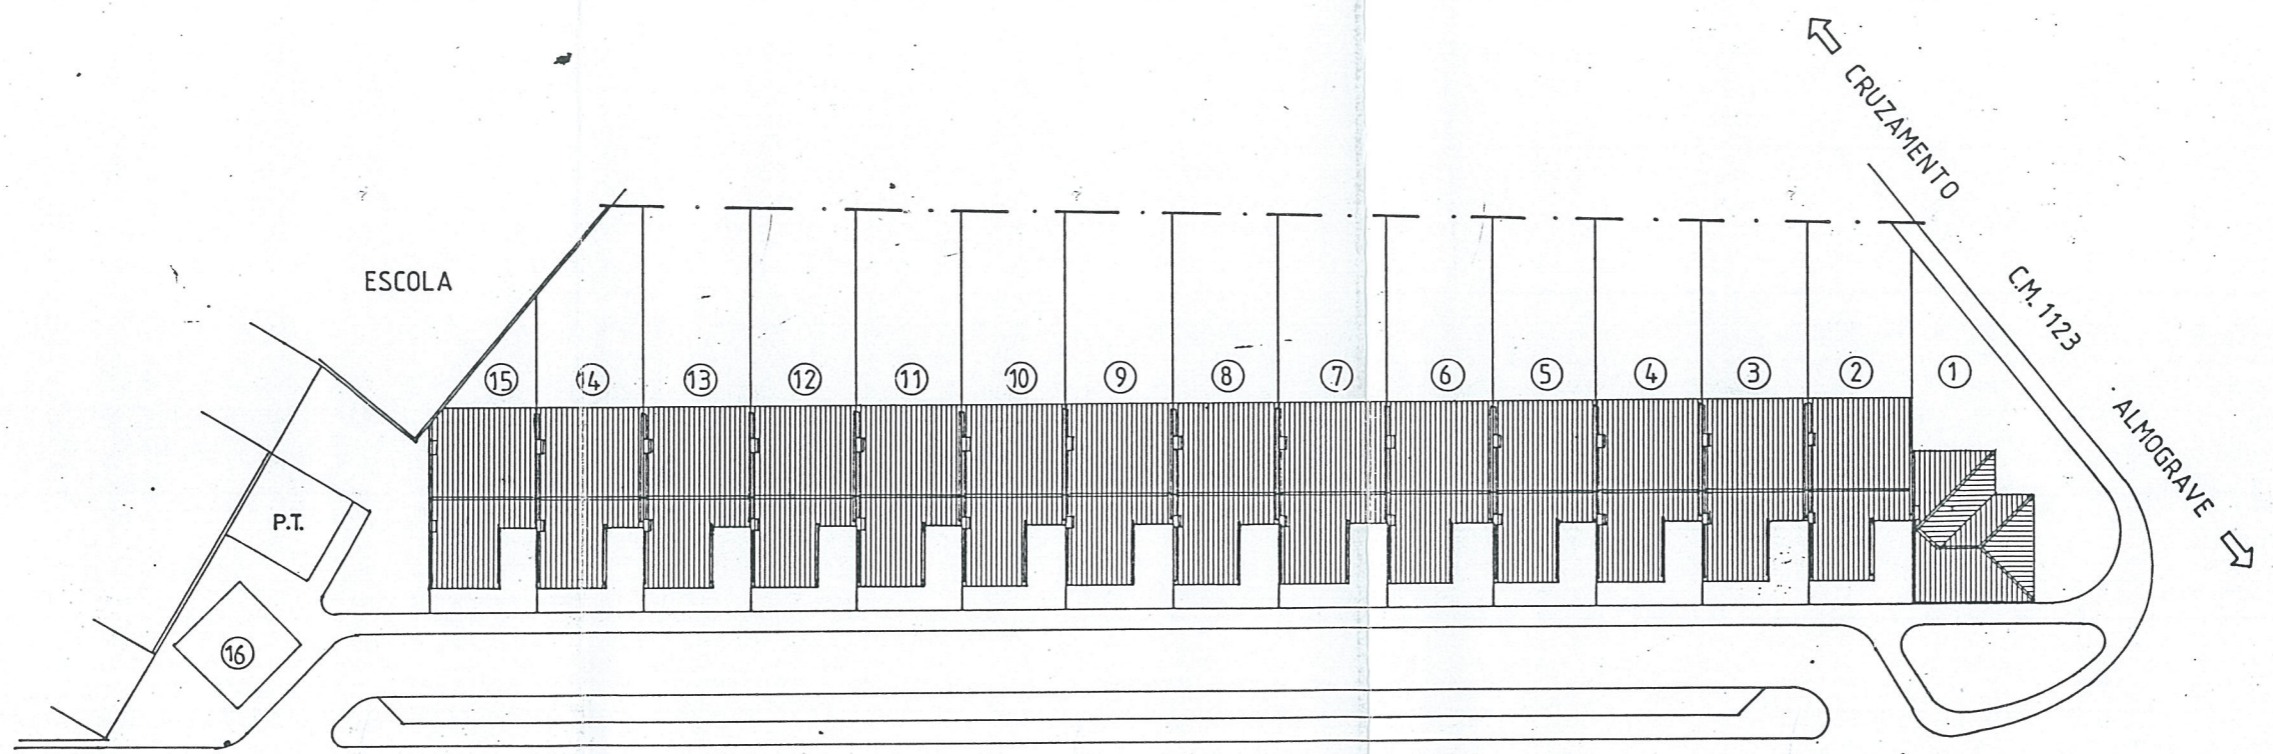


H.208  
AD

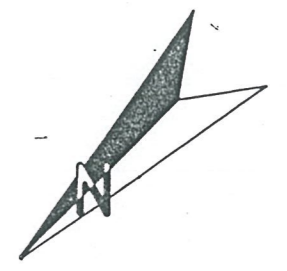

Lote 1: 1 Comércio + 1 T2  
 Lotes 2 a 15: 1 T3 / Lote  
 TOTAL: 1 Comércio + 15 Habitações

Direcção de Serviços de Rede - Sul  
 Área de Rede Atendejo  
 Dep. Projectos e Construção de Redes MT/BT  
 O Responsável

*António Charrua*  
 António Charrua  
 2000.12.20

|                              |                            |          |        |            |
|------------------------------|----------------------------|----------|--------|------------|
| REQUERENTE                   | MACEDO E SANTANA, CONSTROI |          | DATA   | Jan/00     |
| DESIGNAÇÃO                   | LOTEAMENTO                 | SALVADOR | ESCALA | 1/500      |
| LOCAL                        | LONGUEIRA                  |          |        | 149/LOT/15 |
| POSICIONAMENTO DOS EDIFÍCIOS |                            |          |        | 10         |