

Je.17
A


QUADRO REGULAMENTAR

| Lote nº | Áreas em m ² | | | Índice Impl. | Índice Const. | Afectação | Nº Pisos | Nº Fogos | Observações |
|---------|-------------------------|-------|--------|--------------|---------------|------------|----------|----------|--|
| | Lote | Impl. | Const. | | | | | | |
| 1 | 306m ² | 120 | 170 | 0,39 | 0,59 | Habit/com. | 2 | 1 | Estacionamento Ao fundo do lote |
| 2 | 375m ² | 135 | 242 | 0,36 | 0,61 | Habituação | 2 | 3 | Estacionamentos integrados na construção |
| Total | 681m ² | 255 | 412 | | | | | | |

Área do terreno = 681.00m²
 Área total dos lotes = 681.00m²

Índice total de implantação = 0,37 Índice total de construção = 0,60

APROVADO
 Nº 28/3/01

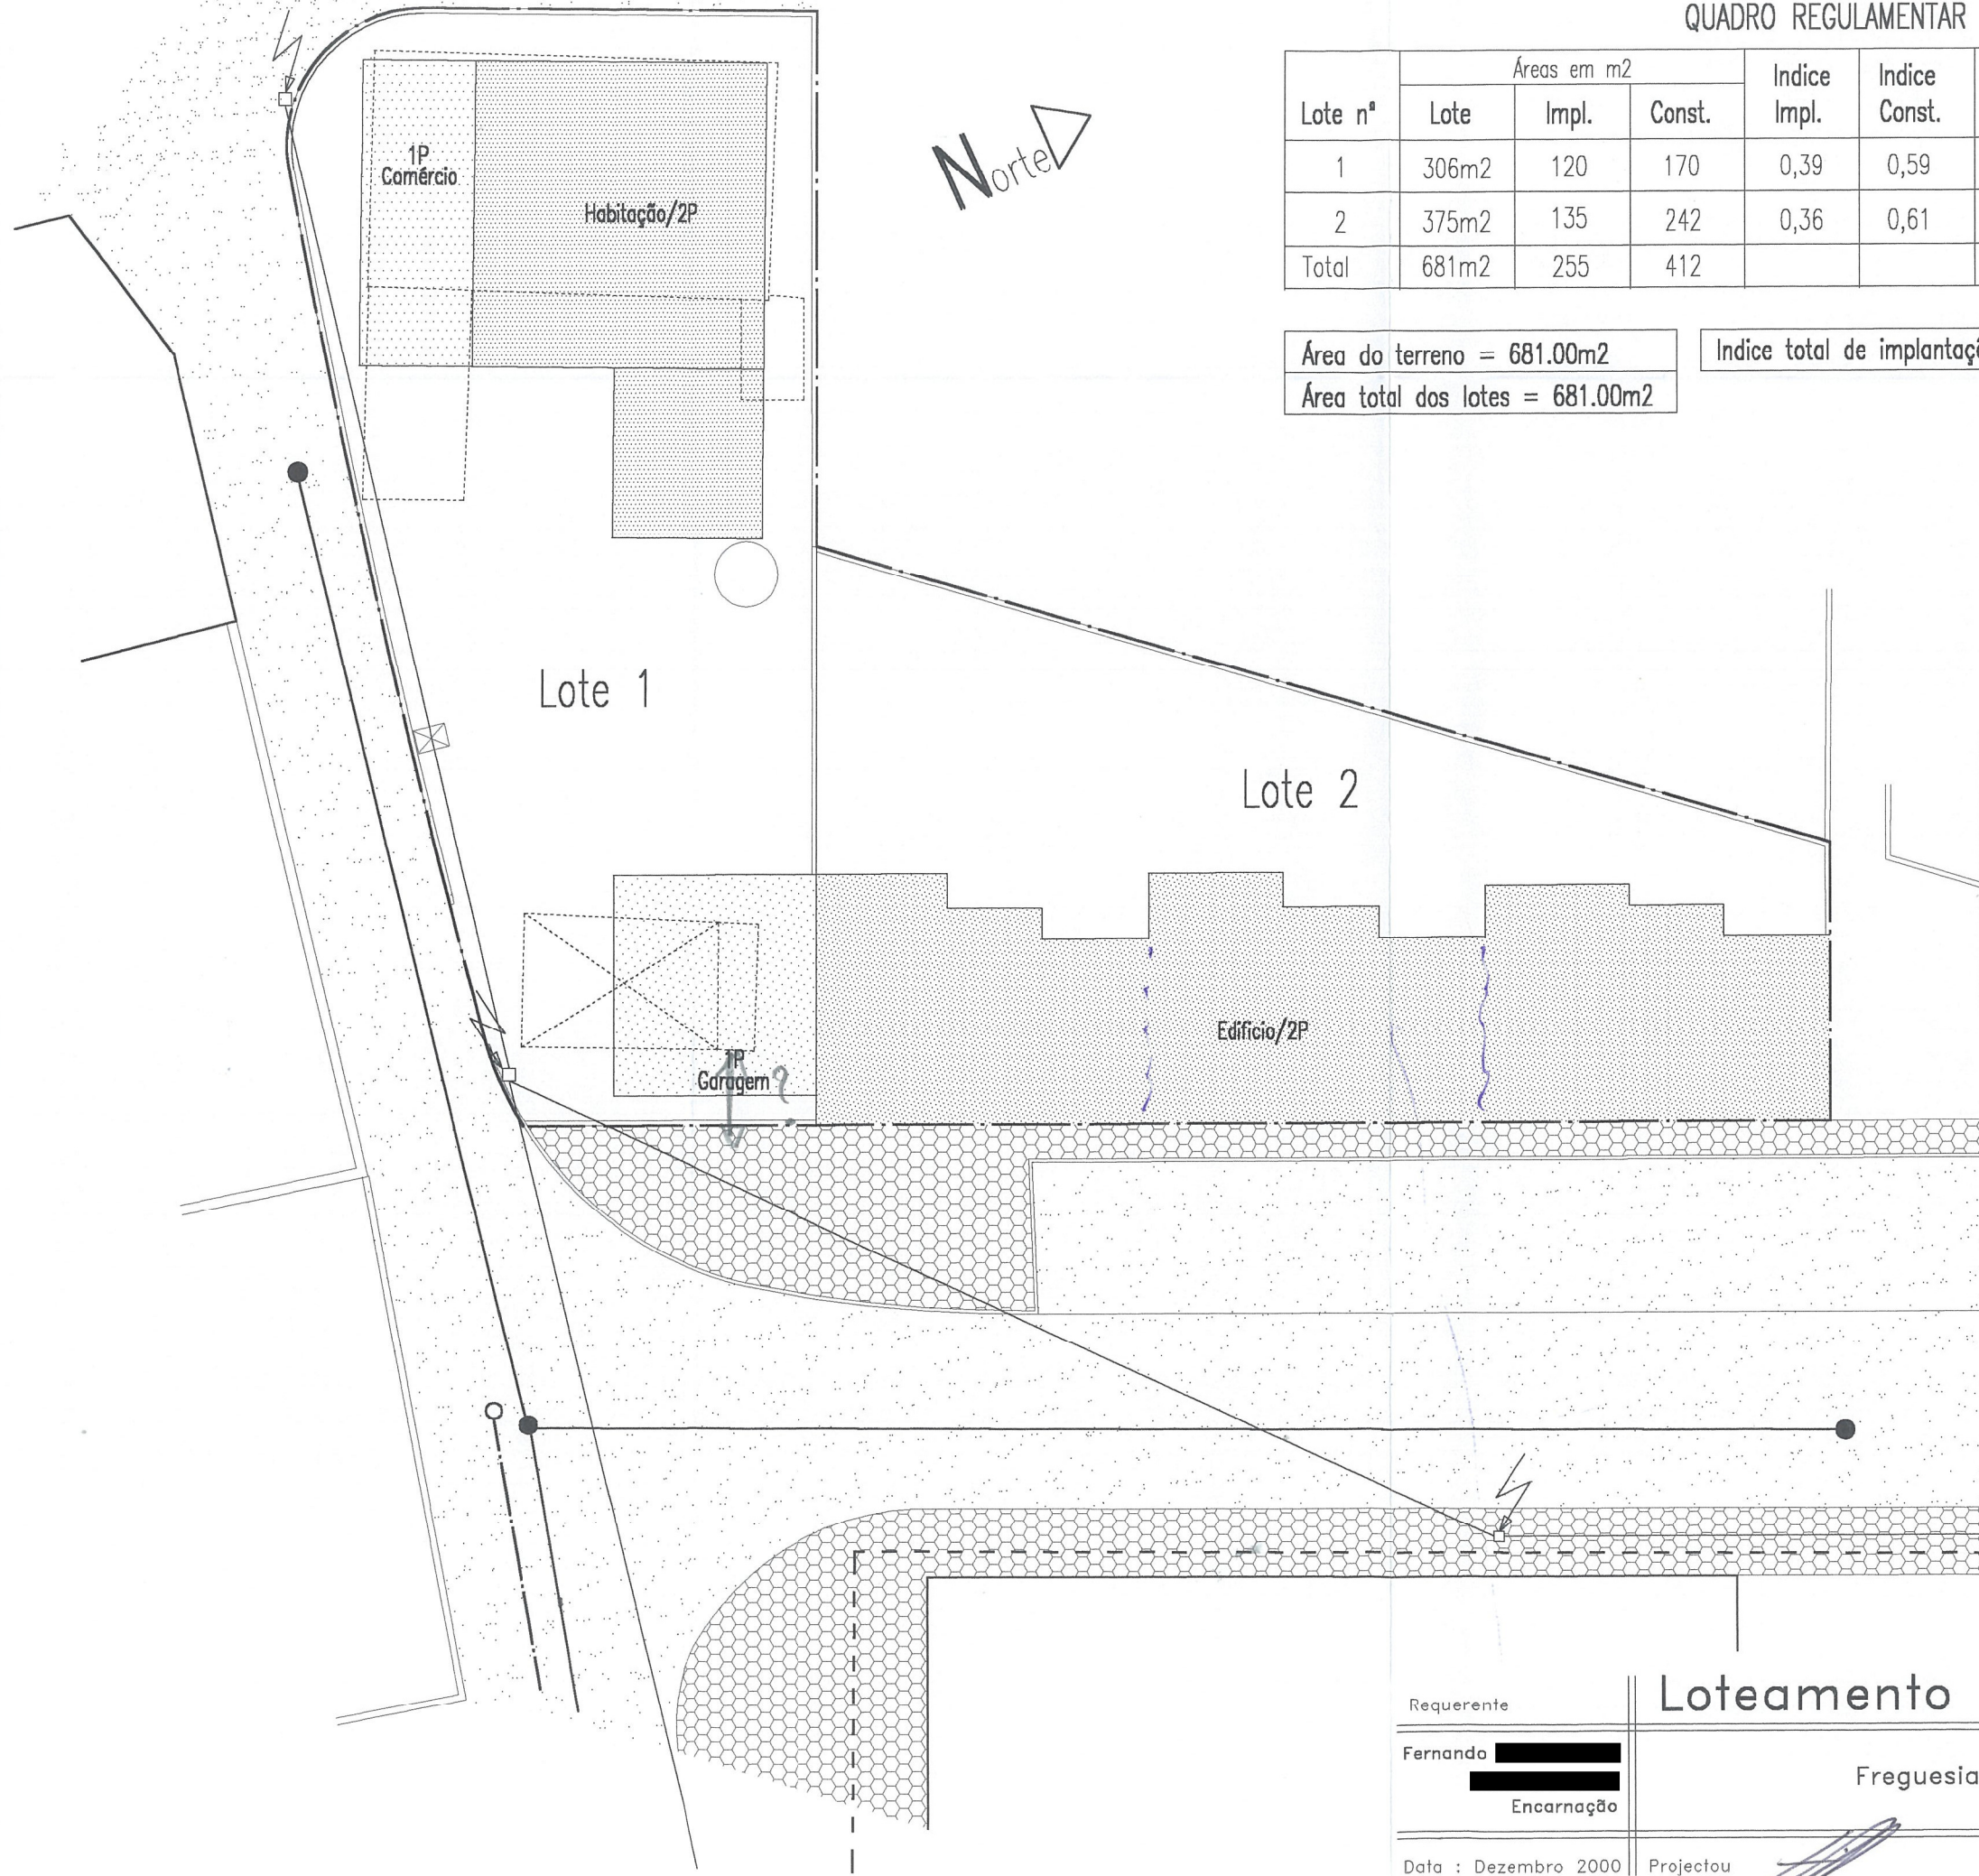

Legenda

- Limite do terreno
- Construções existentes a demolir
- Construções com 2 pisos
- Construções com 1 piso
- Ruas existentes pavimentadas
- Passeios
- Condução de água
- Rede de águas pluviais
- Rede de esgotos domésticos
- Rede de energia eléctrica

| | | | | |
|---|--------------------------------|----------|-------------------|----------|
| Requerente | Loteamento em Longueira | | Desenho nº. | 4 |
| Fernando [Redacted] [Redacted] Encarnação | Freguesia de Salvador | | Planta de Síntese | |
| Data : Dezembro 2000 | Projectou | Desenhou | Escala | 1:200 |