


H. 28
9

N/Aurora

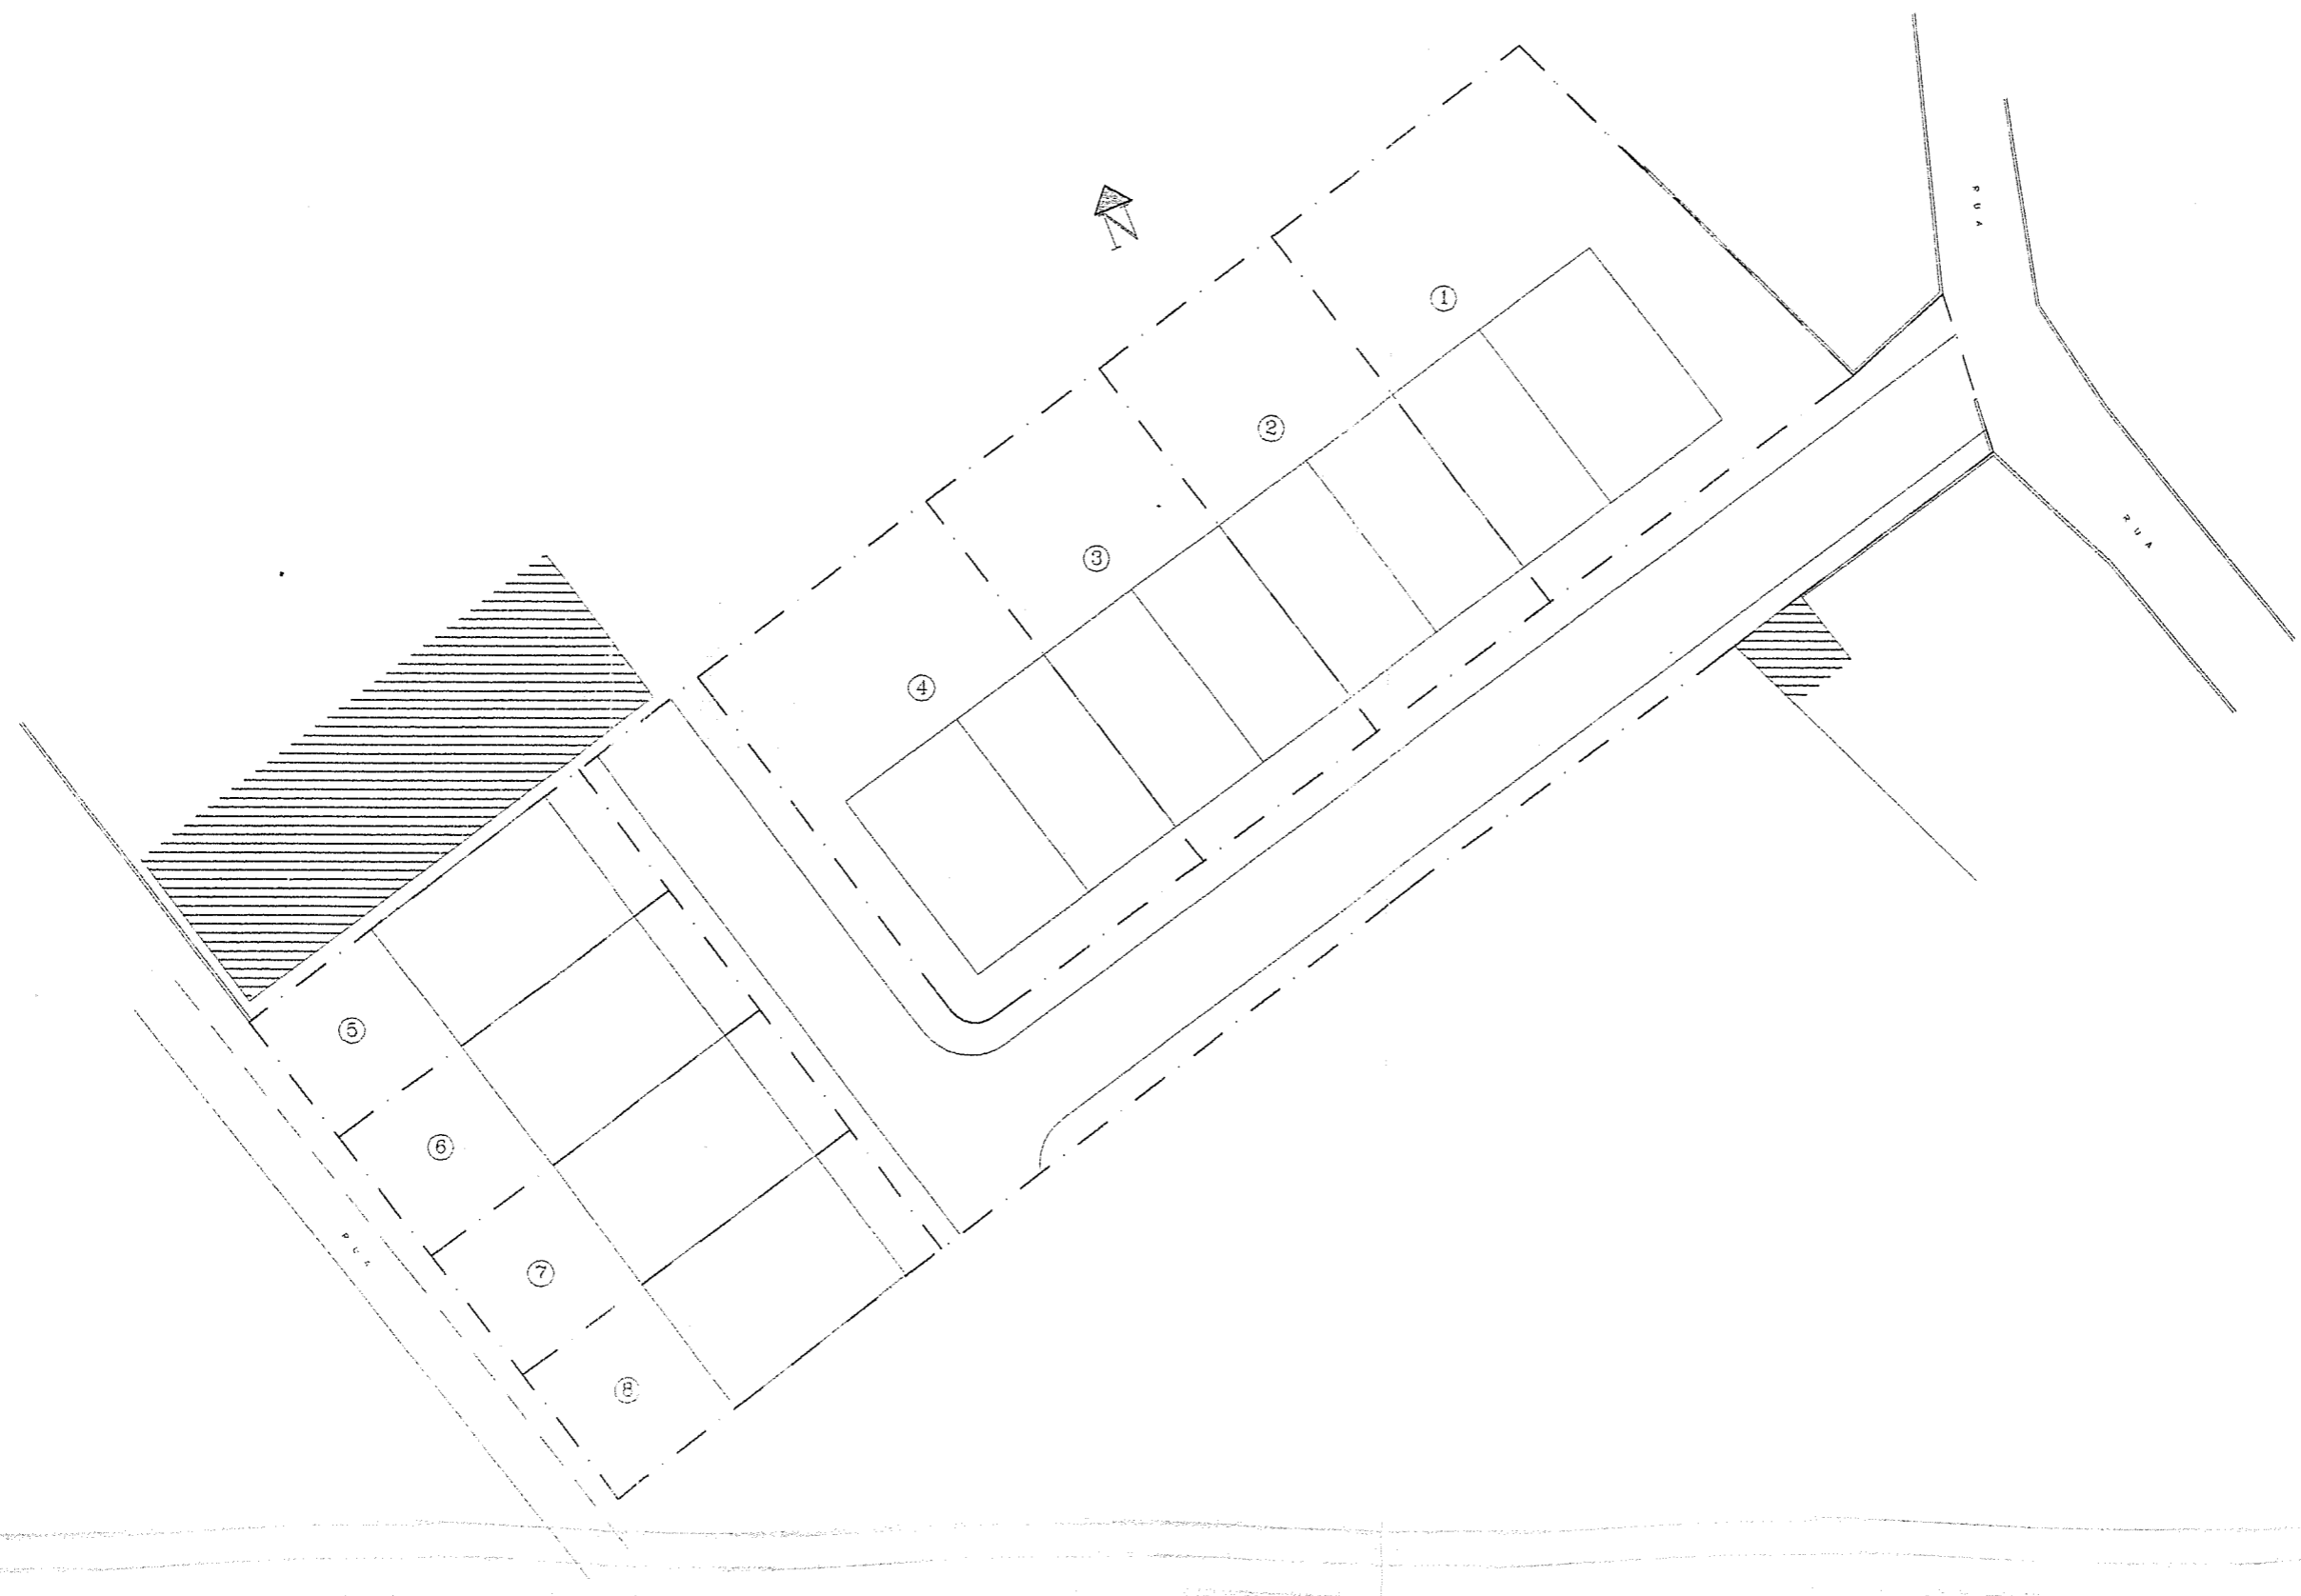

| | | |
|-----------------------|--|--------------------|
| PLANTA DE SINTESE | | n° desenho 5 |
| CABECINHO - ALMOGRAVE | | data Julho 2001 |
| REQ: | | escala 1/500 |