


02 04 2007

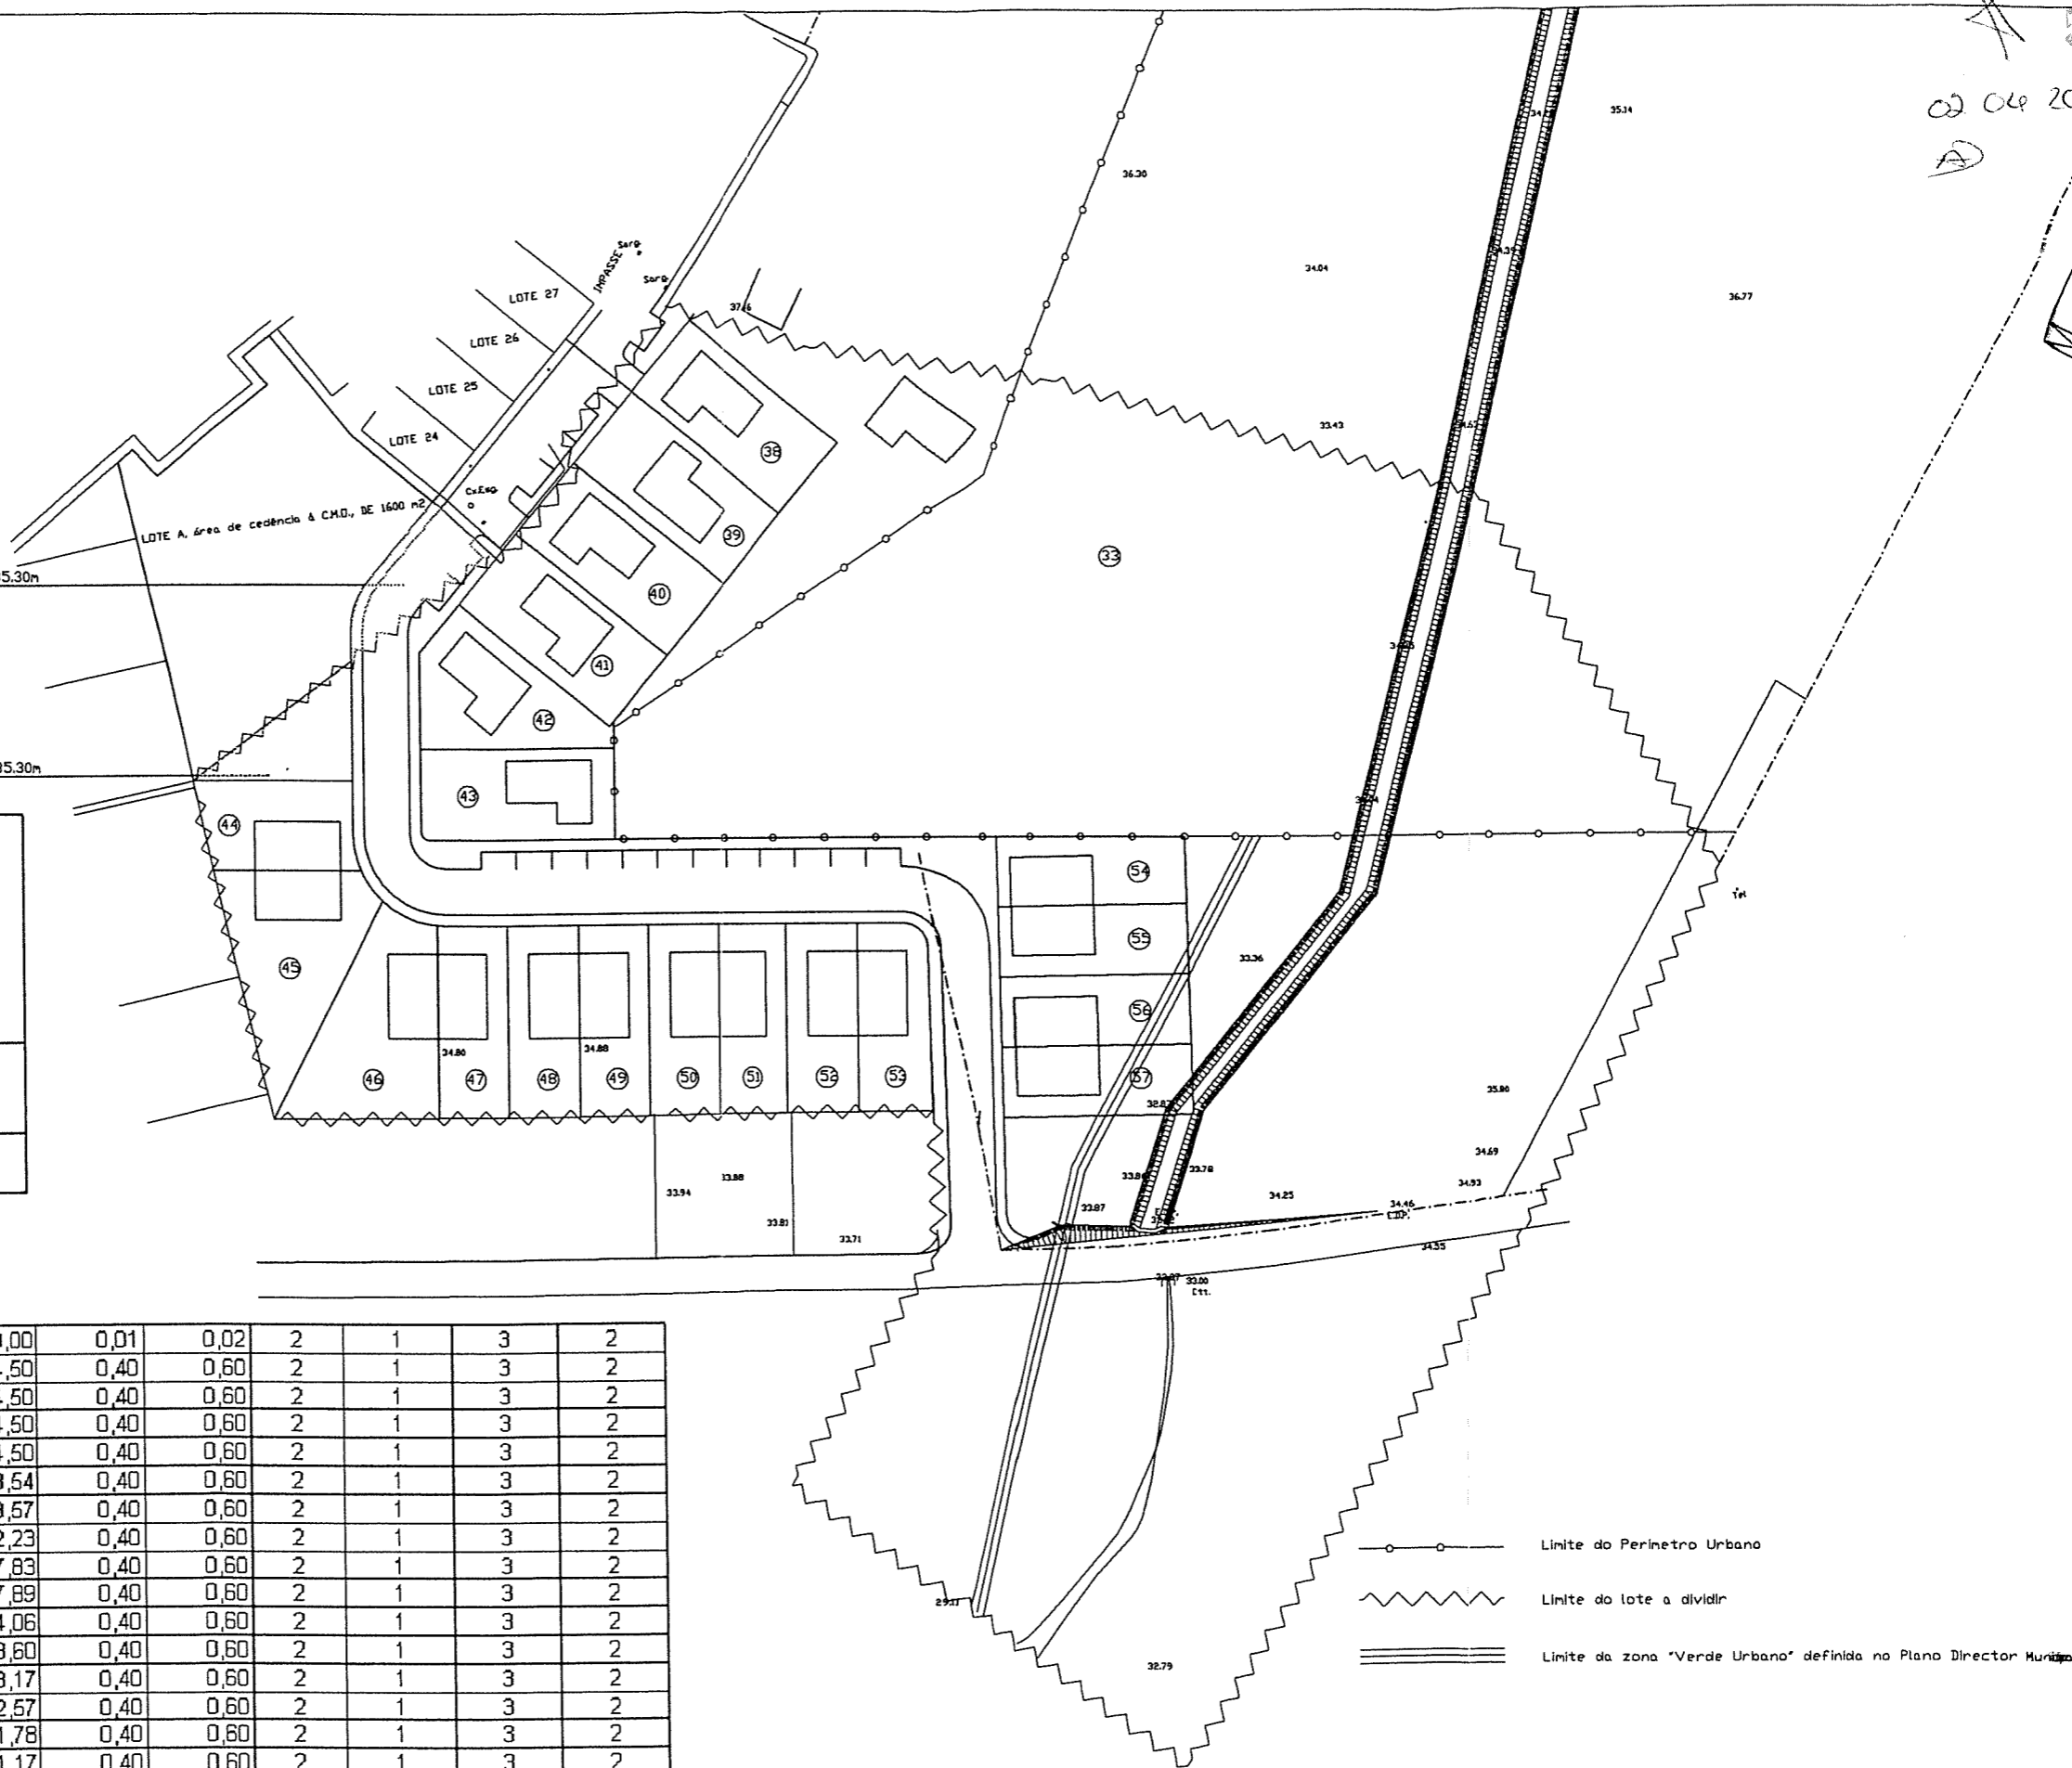


Área a retirar do lote cedido à CMD - 185,30m

Área a integrar o lote cedido à CMD - 185,30m

Parametros Urbanisticos

Área do Terreno	20353,50 m ²
Perimetro Urbano	13772,92 m ²
Área dos lotes dentro do PU	11639,14 m ²
Área dos lotes	18219,72 m ²
Densidade Populacional	46 hab/vha
Índice Ocupação Bruto	0,19
Permuta	185,30 m ²
Cedências	
Betuminoso	1353,54 m ²
Passeio	780,24 m ²
Total	2133,78 m²
Estacionamento	
nos lotes	42
na rua	18

33	11940,44	5359,86	150,00	50,00	200,00	0,01	0,02	2	1	3	2	
38	357,50	357,50	143,00	71,50	214,50	0,40	0,60	2	1	3	2	
39	357,50	357,50	143,00	71,50	214,50	0,40	0,60	2	1	3	2	
40	357,50	357,50	143,00	71,50	214,50	0,40	0,60	2	1	3	2	
41	357,50	357,50	143,00	71,50	214,50	0,40	0,60	2	1	3	2	
42	347,57	347,57	139,03	69,51	208,54	0,40	0,60	2	1	3	2	
43	355,95	355,95	142,38	71,19	213,57	0,40	0,60	2	1	3	2	
44	270,39	270,39	108,16	54,08	162,23	0,40	0,60	2	1	3	2	
45	446,38	446,38	178,55	89,28	267,83	0,40	0,60	2	1	3	2	
46	463,15	463,15	185,26	92,63	277,89	0,40	0,60	2	1	3	2	
47	273,43	273,43	109,37	54,69	164,06	0,40	0,60	2	1	3	2	
48	272,67	272,67	109,07	54,53	163,60	0,40	0,60	2	1	3	2	
49	271,95	271,95	108,78	54,39	163,17	0,40	0,60	2	1	3	2	
50	270,95	270,95	108,38	54,19	162,57	0,40	0,60	2	1	3	2	
51	269,64	269,64	107,86	53,93	161,78	0,40	0,60	2	1	3	2	
52	268,61	268,61	107,44	53,72	161,17	0,40	0,60	2	1	3	2	
53	272,36	272,36	108,94	54,47	163,42	0,40	0,60	2	1	3	2	
54	261,42	261,42	104,57	52,28	156,85	0,40	0,60	2	1	3	2	
55	268,27	268,27	107,31	53,65	160,96	0,40	0,60	2	1	3	2	
56	268,27	268,27	107,31	53,65	160,96	0,40	0,60	2	1	3	2	
57	268,27	268,27	107,31	53,65	160,96	0,40	0,60	2	1	3	2	
TOTAIS	18219,72	11639,14	2661,71	1305,86	3967,56					21	63	42

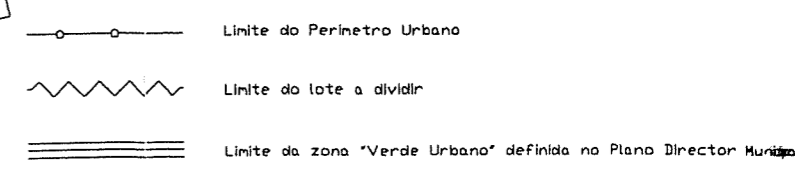

[Handwritten signature]