


JP. 35

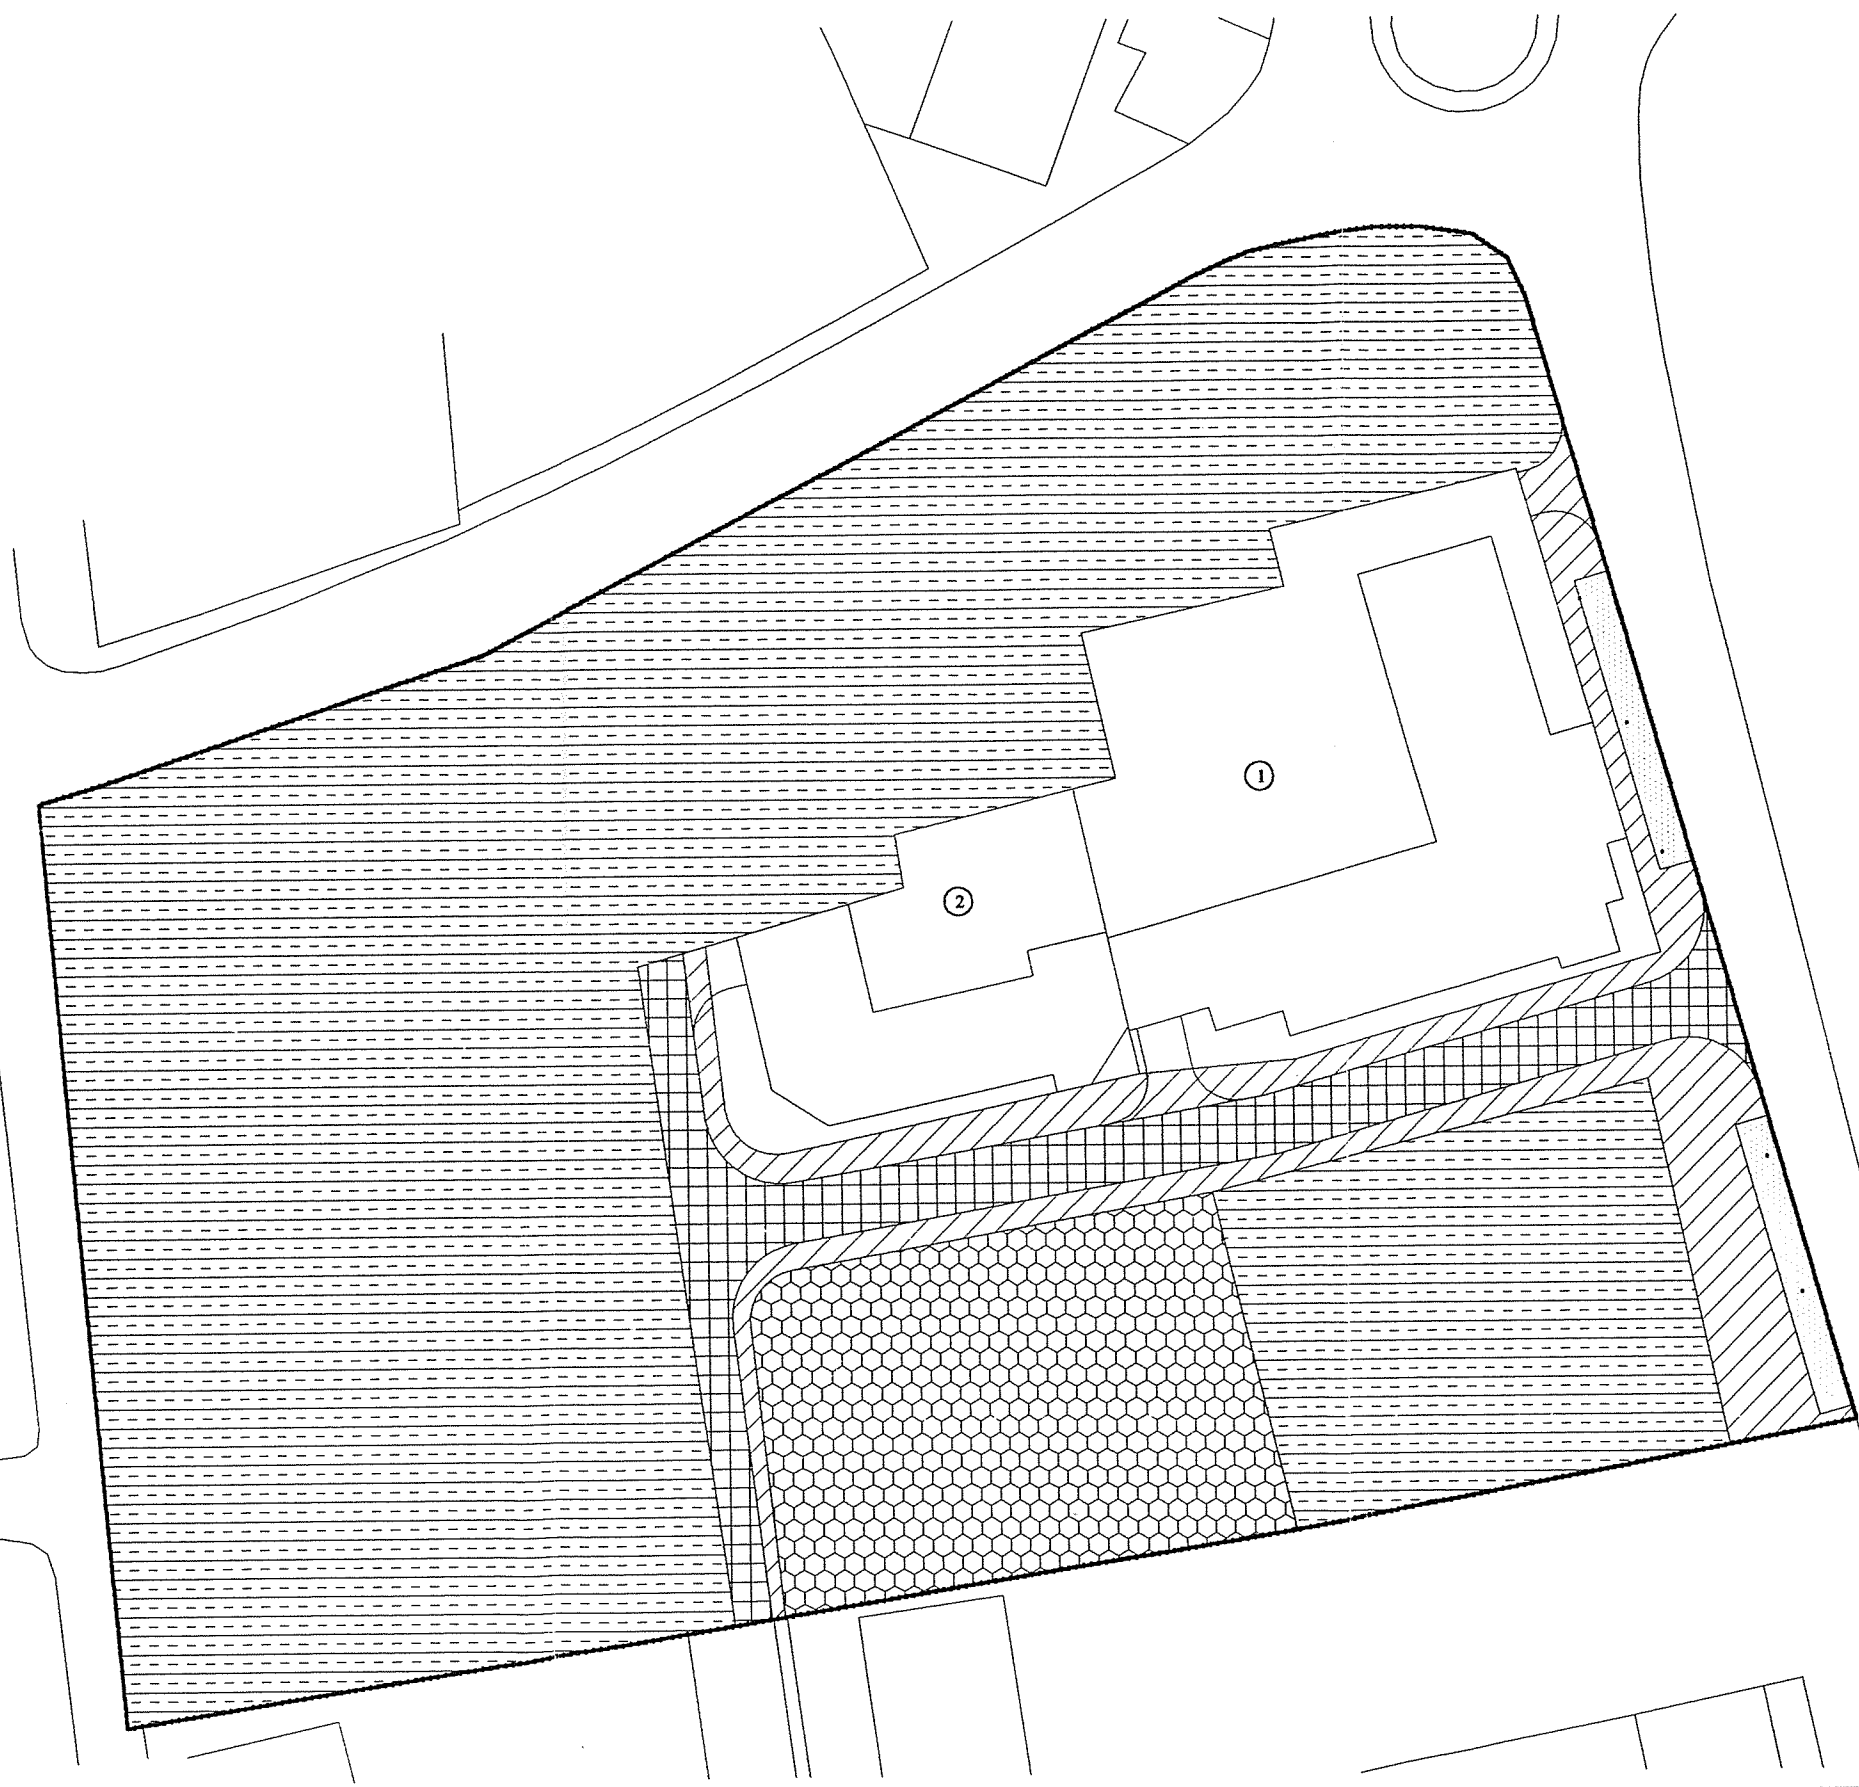

ÁREA DO TERRENO	3.600,00 m ²	
ÁREA A URBANIZAR	3.510,00 m ²	
CEDÊNCIAS OBRIGATORIAS	ÁREAS (m ²)	PERCENTAGEM DA ÁREA URBANIZÁVEL
ARRUAMENTOS	533,30	15,19
PASSEIOS	622,18	17,73
ESTACIONAMENTO (8 lugares)	98,00	2,84
ÁREA DE CEDÊNCIA	796,00	22,72
TOTAL	2.425,48	69,28

LEGENDA

- Limite do Terreno
- [Horizontal hatching] Área Restante
- [Diagonal hatching] Arruamentos
- [Diagonal hatching] Passeios
- [Dotted pattern] Estacionamento
- [Hexagonal pattern] Área de Cedência

REQUERENTE	MACEDO & SANTANA CONSTRÓI, Lda		DATA	Junho/03
DESIGNAÇÃO	LOTEAMENTO	LONGUEIRA / ALMOGRAVE	ESCALA	1/500
LOCAL	ALMOGRAVE		NºG.	216/LOT/31
PLANTA DAS ÁREAS DE CEDÊNCIA			Nº	6