


PARCELA A DESANEXAR DO ARTº 87 - Secção F

ÁREA TOTAL : 602 m²

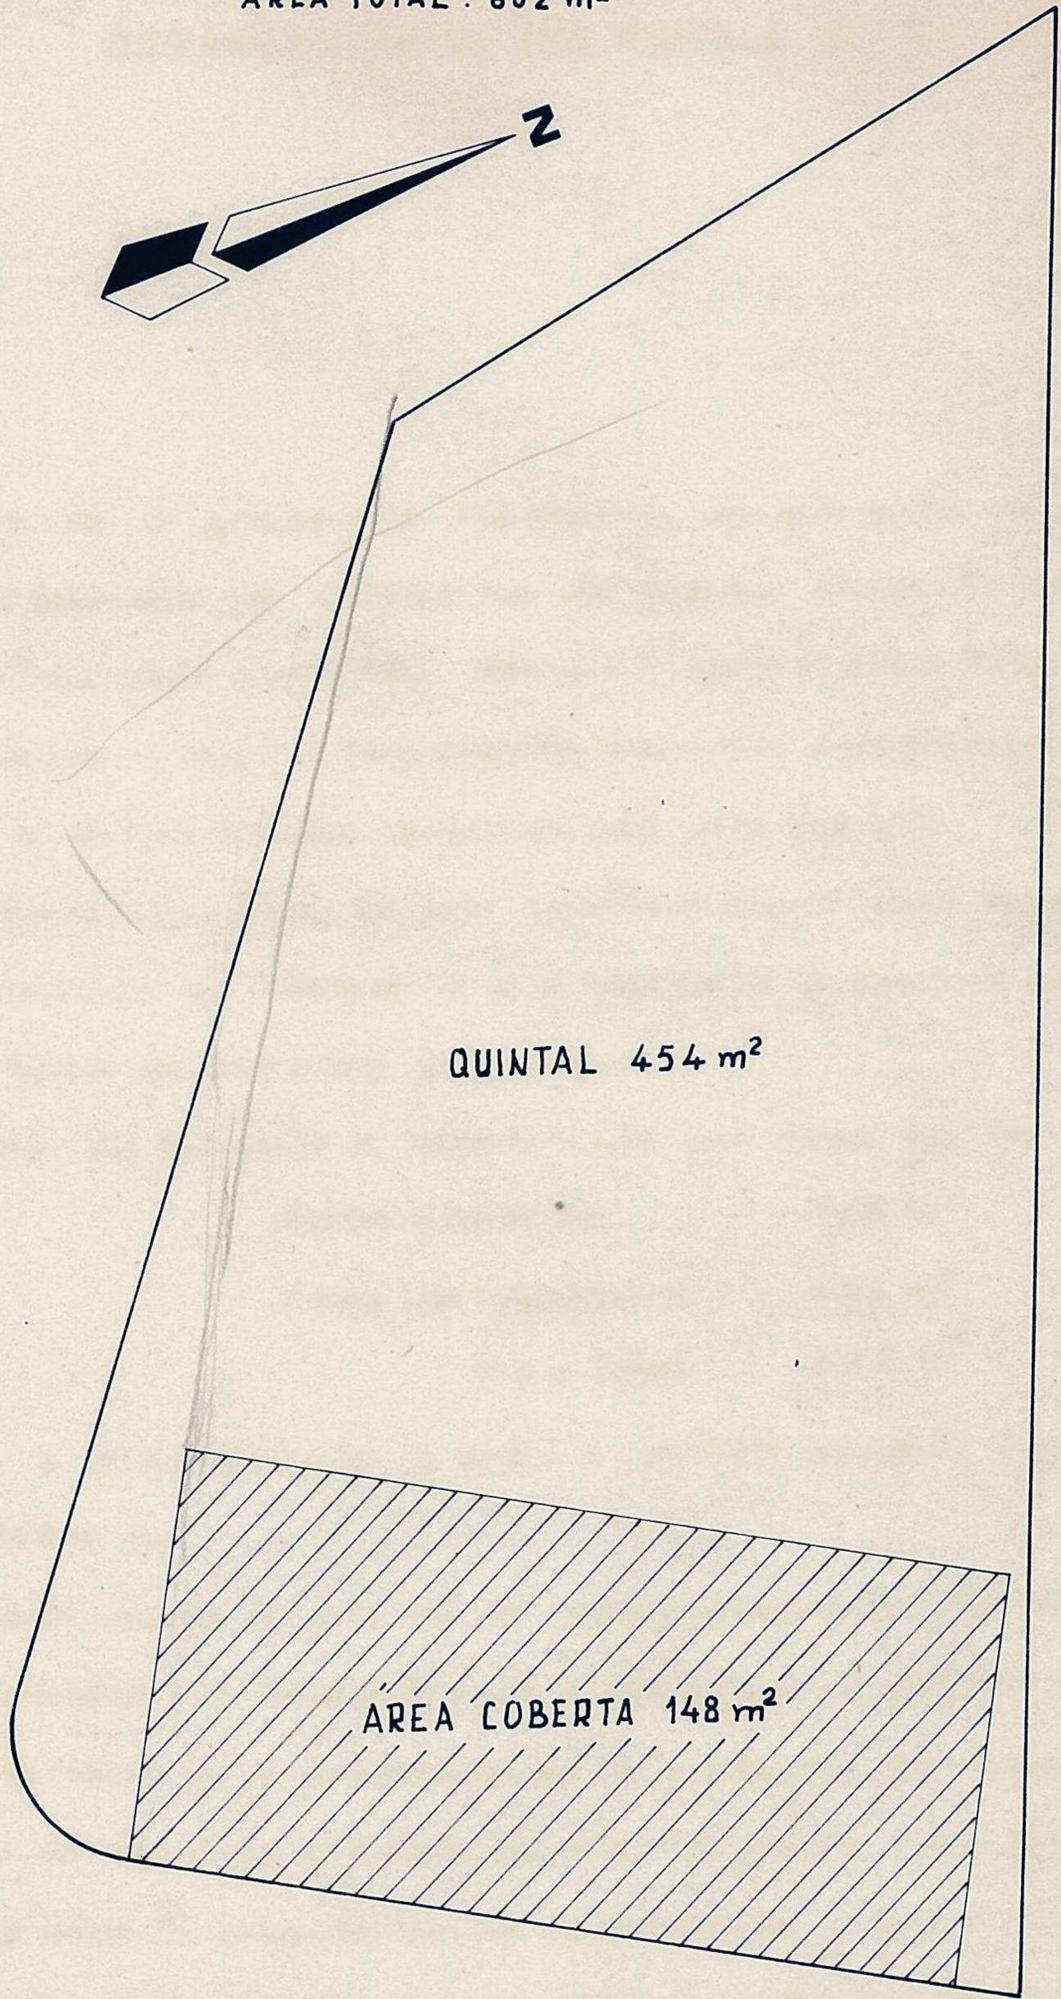

Manuel Francisco Belchior Soares
Eng. Sec. - UCA

Requerente

MANUEL ██████████ GONÇALVES

LONGUEIRA