



MEMÓRIA DESCRITIVA E JUSTIFICATIVA

O Presente projecto diz respeito a um loteamento que Manuel [REDACTED] Valério, pretende levar a efeito em Luzianes-Gare, freguesia de Sabóia, após o deferimento da viabilidade do mesmo, conforme of.º 1491, Pº13/82, da Câmara Municipal de Odemira.

O Prédio a lotear inscrito na matriz da freguesia de Sabóia sob o artigo nº95 da secção E, com a área de 12,8875 ha, tem as confrontações indicadas na planta junta.

Pretende-se com o presente trabalho desanexar do prédio rústico, referido, um lote de terreno para construção com a área de 240 m², constituindo o lote nº1, e o lote nº2 continuará a ser um prédio rústico.

Os acessos aos lotes far-se-ão através dos caminhos públicos existentes.


Os esgotos serão conduzidos através de tubagem apropriada para fossa séptica.

O abastecimento de água far-se-á através de furo a abrir no local.

O Técnico Inscrito, n.º 150

S. Faustino

40\$00
19-7-82
A. ...
QUARENTA ESCUDOS

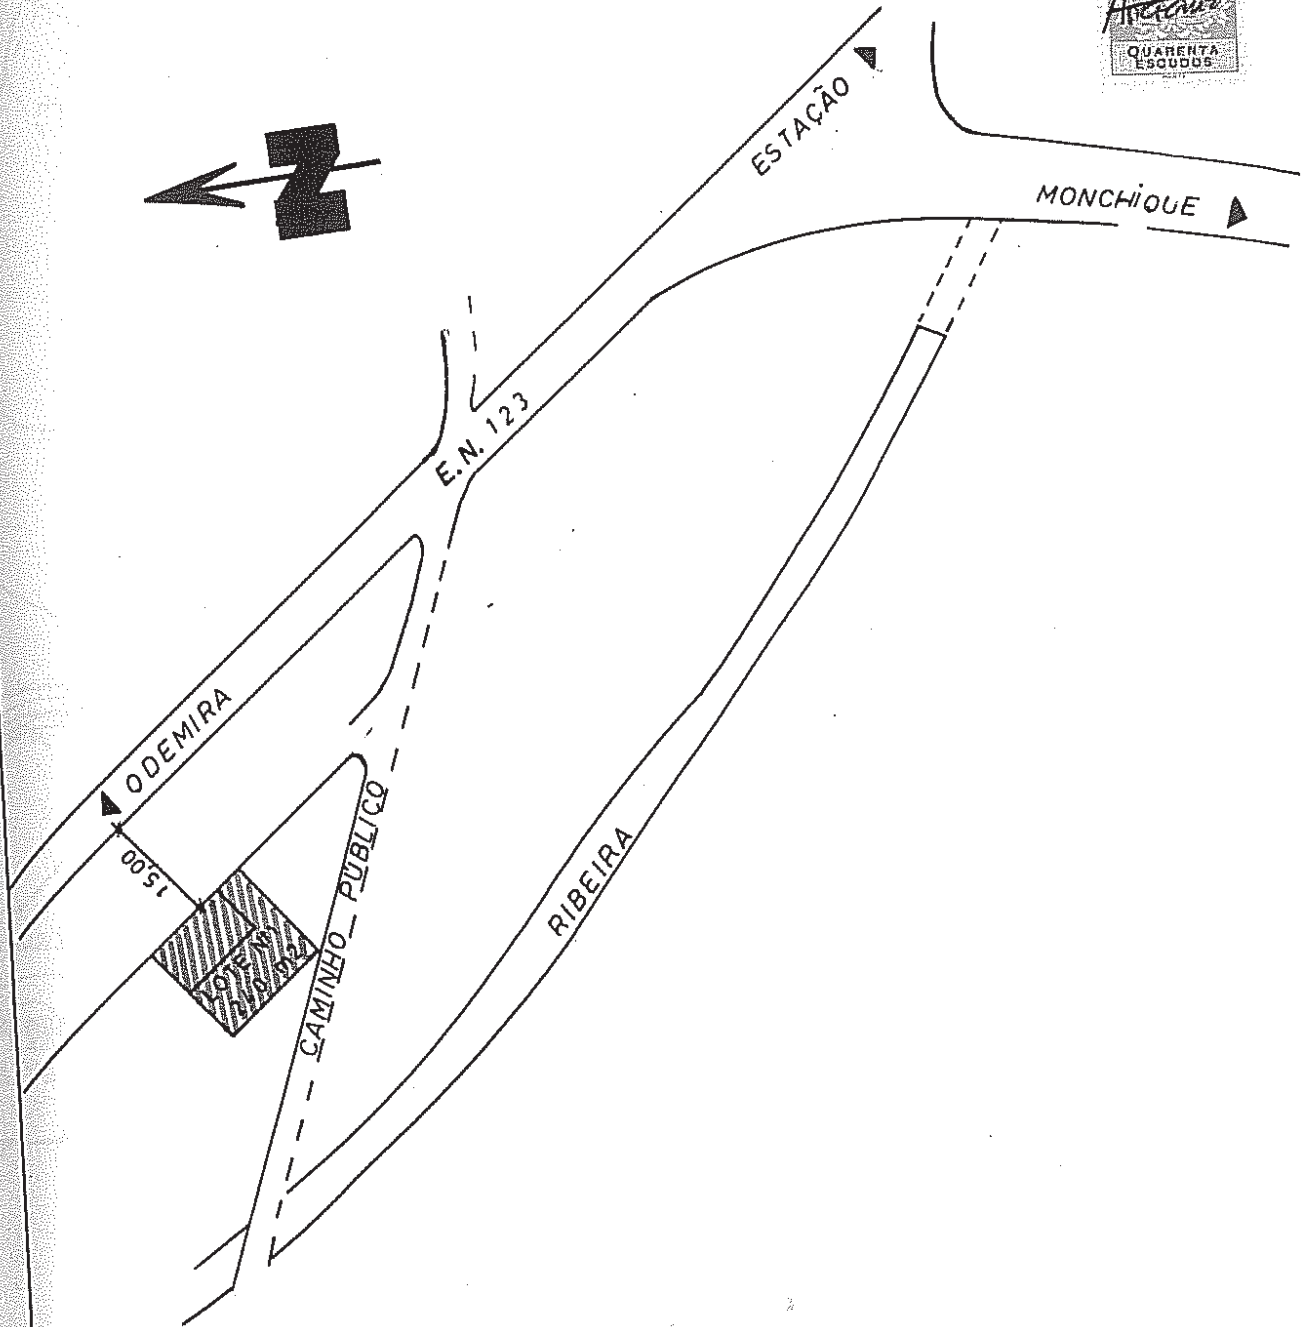

PROJECTO DE LOTEAMENTO


EM
LUZIANES-GARE - FREG. DE SABÓIA

Signature
Res. Ins. n.º 150

ESC. 1/1000



40500
 19-7-80
 QUARENTA ESCUDOS

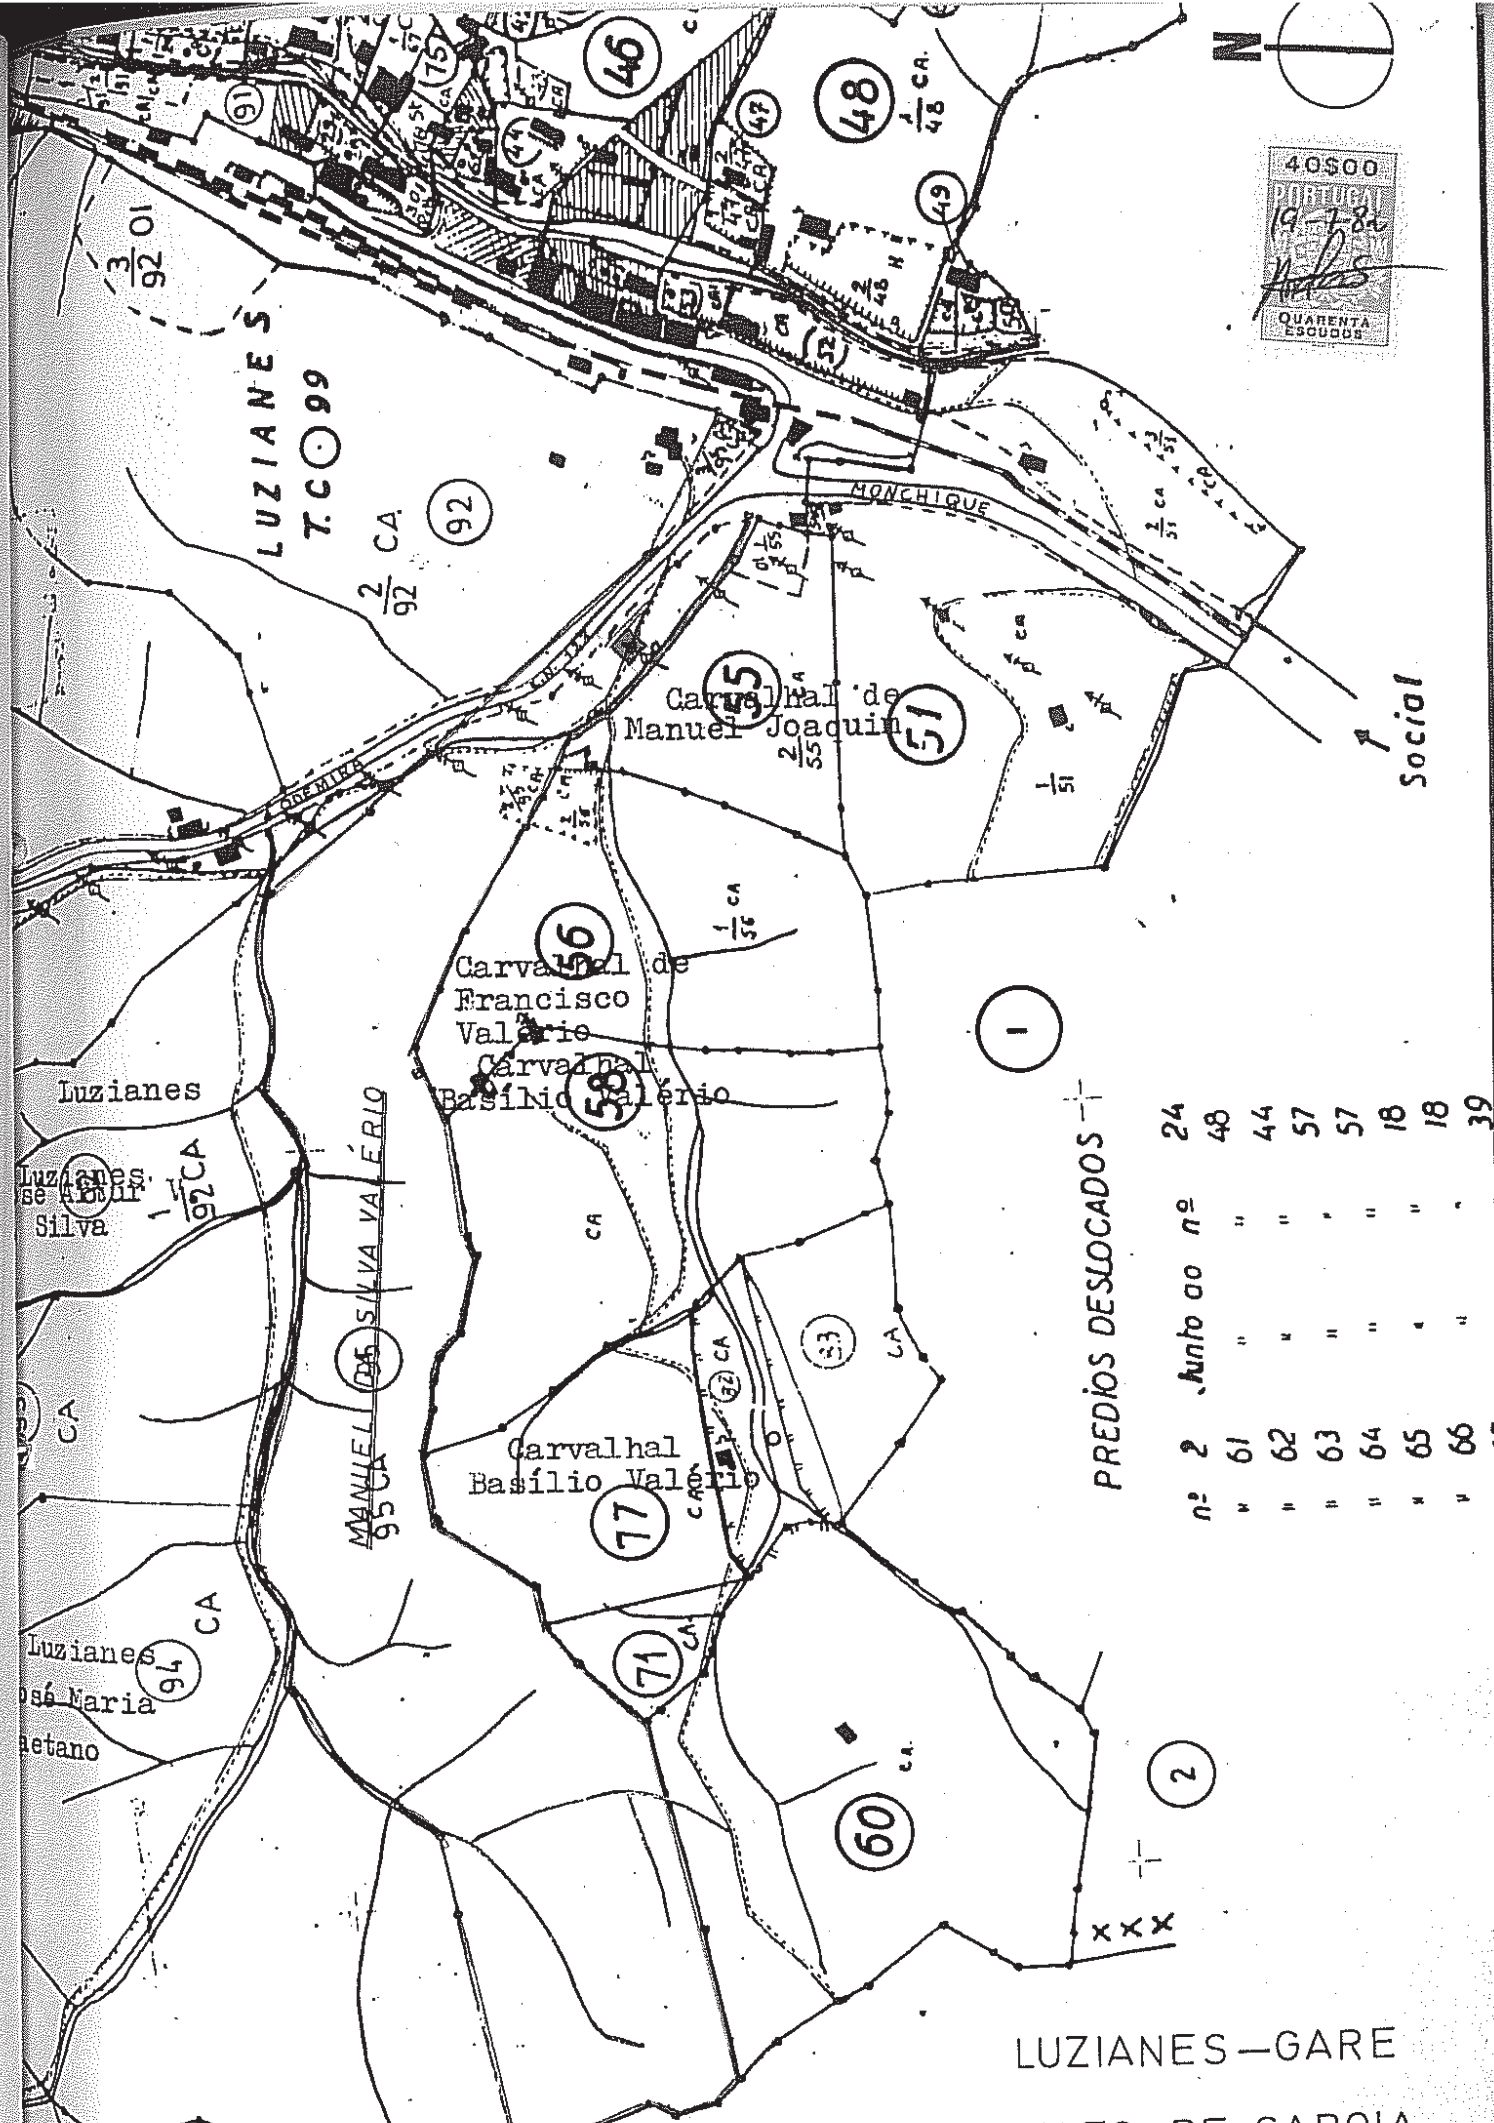

PREDIOS DESLOCADOS

nº	2	Junto ao nº	24
"	61	"	48
"	62	"	44
"	63	"	57
"	64	"	57
"	65	"	18
"	66	"	18
"		"	39


LUZIANES-GARE

FREG. DE SABOIA

Vale de Fontes de João Nobre G. Bispo

Substituto

ESC. 1/5000

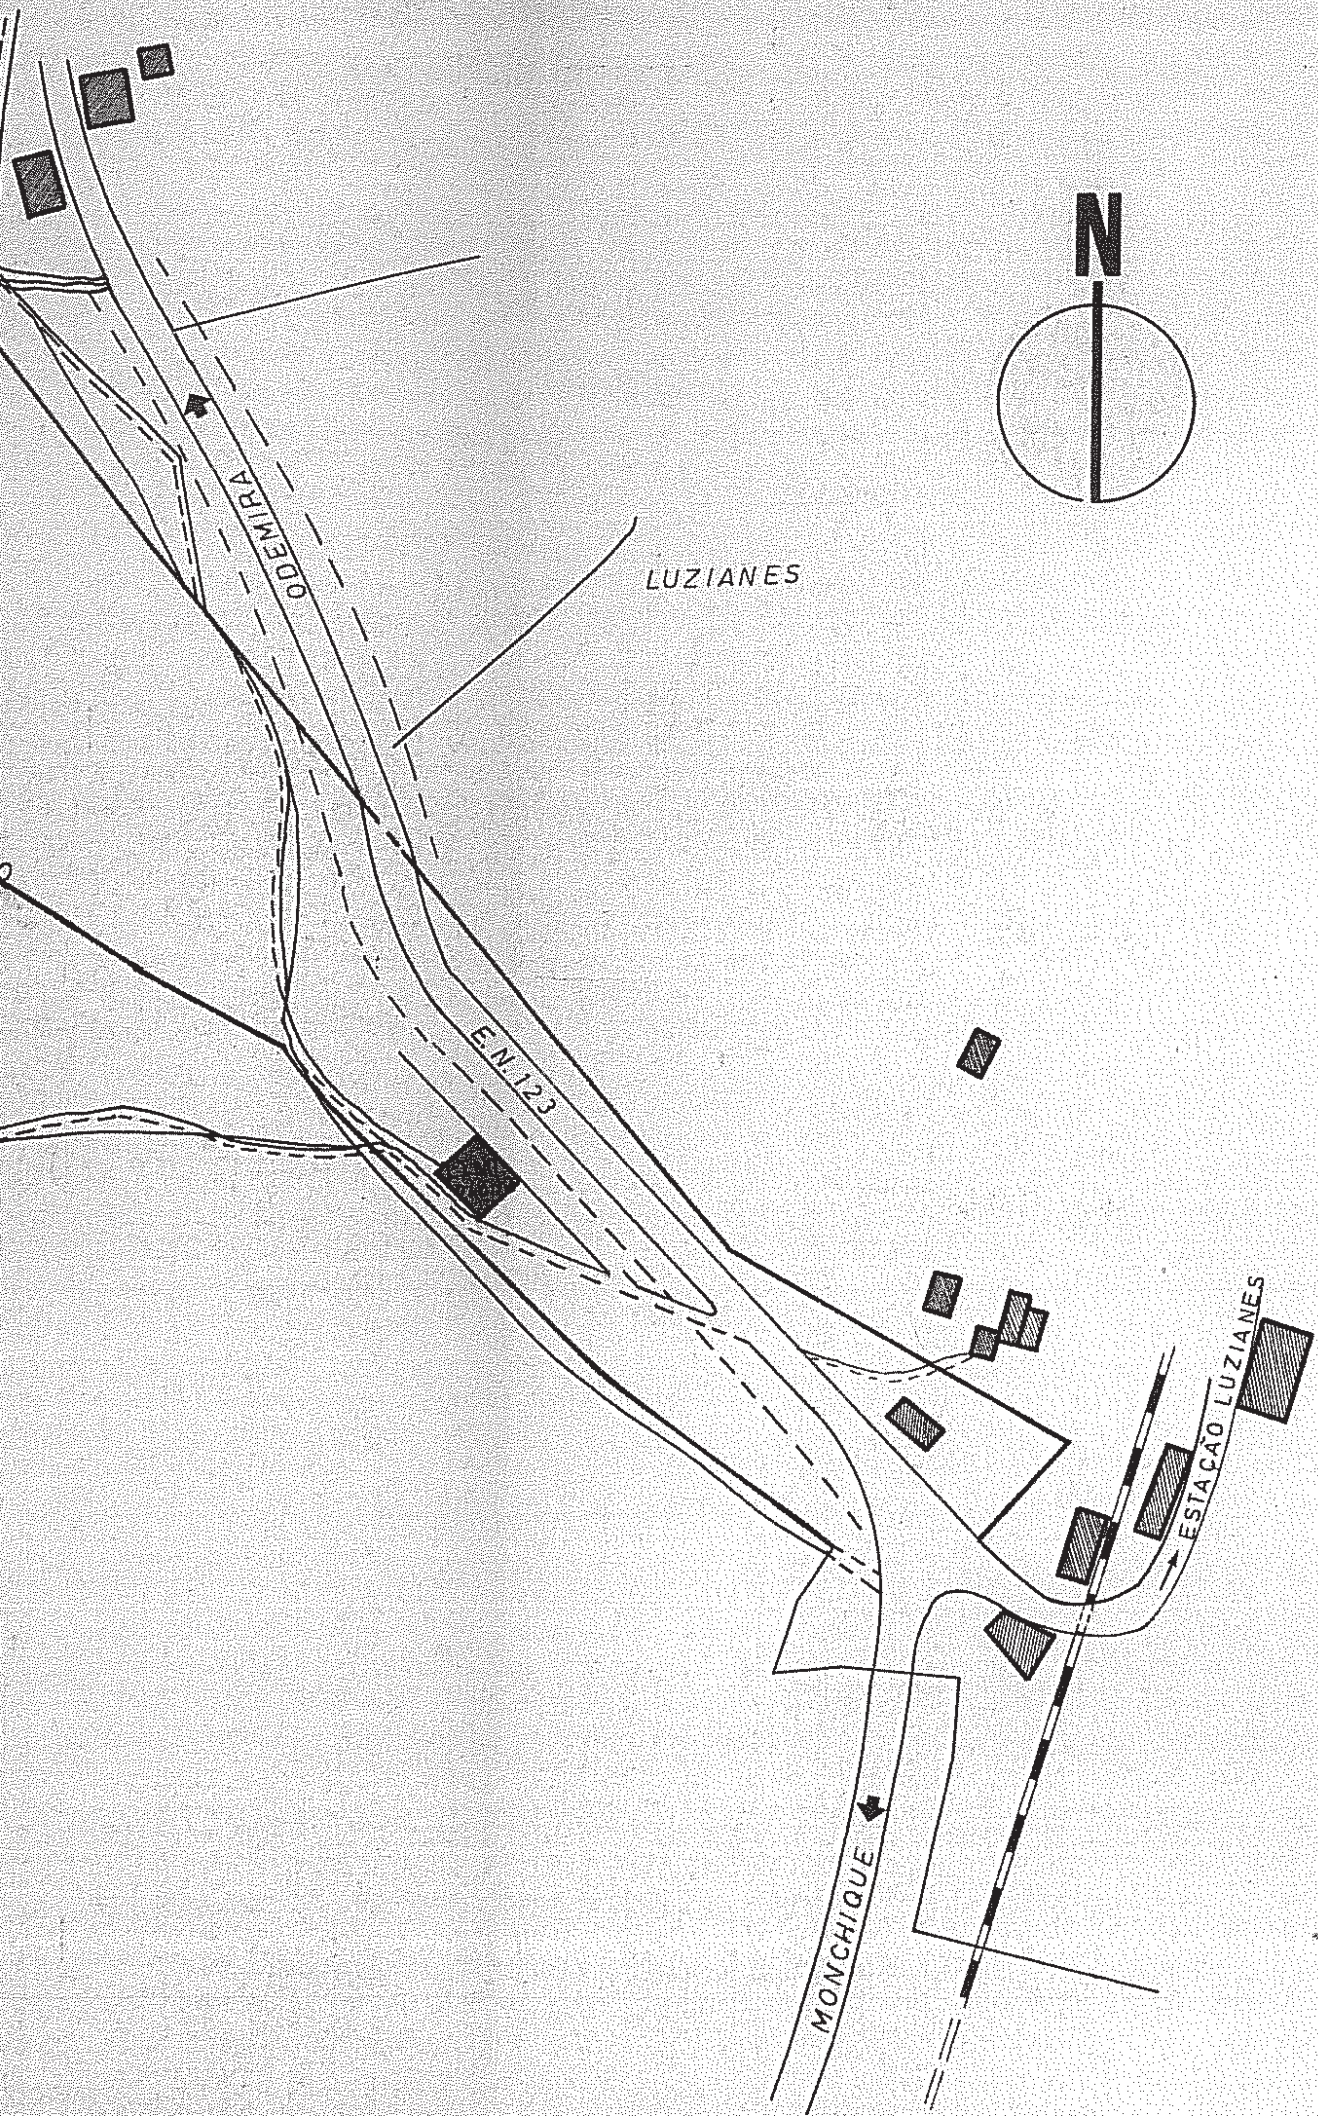

40\$00
 PUBLICO
 19-8-84
 QUARENTA ESCUDOS

MP
MiraProjecto
 EDIFÍCIOS
 ESTRUTURAS
 LOTEAMENTOS
 DE
 ANA PAULA OLIVEIRA
 R. ALEXANDRE HERCULANO, 40

PROPRIETÁRIO: Manuel [redacted] Valério	DES. Nº 1
LOCALIZAÇÃO: Luzianes — Gare Freg. Sabóia Odemira	ESCALA 1/2000
PROJECTO LOTEAMENTO	
OTÉCNICO, insc. 4275	

JOSÉ [REDACTED] CAETANO

JOSÉ [REDACTED] SILVA

MANUEL [REDACTED] VALÉRIO

LOTE Nº 2
Prédio Rústico
12,8635 ha

BASÍLIO VALÉRIO

FRANCISCO VALÉRIO

BASÍLIO VALÉRIO

ODEMIRA

LUZIANES

E.N. 123

MONCHIQUE

ESTACAO T.T.

