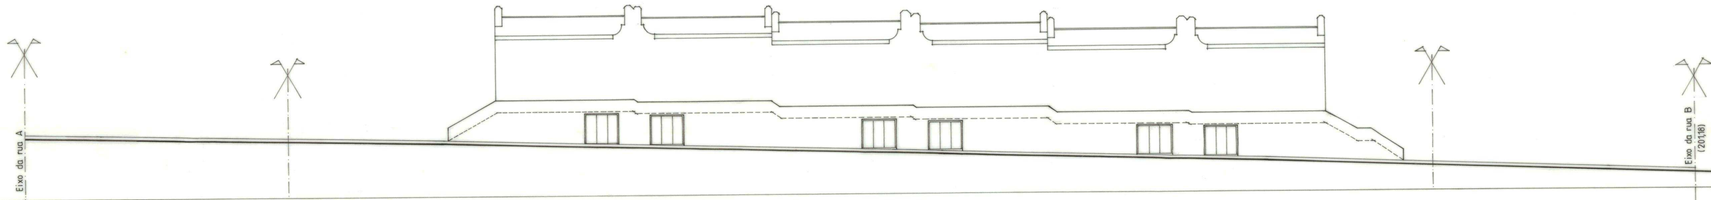


| | | | | | | | | | | | | | | | | | | | |
|---|---|---|---|---|---|---|---|---|---|---|---|---|---|---|---|---|---|---|---|
| TIPO/INCLINAÇÃO | 200,00 | Recta 2,6% | | | | | | | | | | | | | | | | | |
| COMPRIMENTO (m) | | 120 | | | | | | | | | | | | | | | | | |
| LOTE Nº | | | | 54 | | 53 | | 52 | | 51 | | 50 | | 49 | | | | | |
| COTA DE SOLEIRA=cota.....do projec. tipo | | | | 204,14 | | 203,96 | | 203,60 | | 203,42 | | 203,06 | | 202,88 | | | | | |
| PROJECTO TIPO | | | | 2E | | 2D | | 2E | | 2D | | 2E | | 2D | | | | | |
| COTA DO TERRENO | | | | | | | | | | | | | | | | | | | |
| COTA DO PROJECTO | | | | | | | | | | | | | | | | | | | |
| ESCADAS Nº DEGRAUS/COTA DE PATAMAR | | | 12 | 206,49 | 1 | 206,31 | 2 | 205,95 | 1 | 205,77 | 2 | 205,41 | 1 | 205,23 | 8 | 203,79 | 8 | | |
| ESCADAS ESPELHOS | | | 0,18 | | 0,18 | | 0,18 | | 0,18 | | 0,18 | | 0,18 | | 0,18 | | 0,18 | | |

CAMARA MUNICIPAL DE ODEMIRA

Depart. de Planeamento Gestão Urbanística

projecto.

PERFIL Nº 10

título

BAIRRO SOCIAL DE RELIQUIAS

Projectou.

Desenhou

Verificou.

Nº Geral. 684

subs.

de 16

data. Fevereiro 1992

esc. H-1/200 V-1/200

10