

49,70

BAIRRO SOCIAL DE RELIQUIAS



CAMARA MUNICIPAL DE ODEMIRA

Depart. de Planeamento e Gestão Urbanística

projecto LOCALIZAÇÃO

titulo

BAIRRO SOCIAL DE RELIQUIAS


Nº DO LOTE	AREA DO LOTE (m2)	CONSTRUÇÃO				COTA DE SOLEIRA	
		AREA DE IMPLANTACAO (m2)	AREA DE CONSTRUCAO (m2)	Nº DE FOGOS	Nº DE PISOS UTILIZACAO		
1	126,00	75,10	157,30	1	3	Habitacao	217,770
2	126,00	75,10	157,30	1	3	Habitacao	218,130
3	126,00	75,10	157,30	1	3	Habitacao	219,390
4	126,00	75,10	157,30	1	3	Habitacao	219,750
5	126,00	75,10	157,30	1	3	Habitacao	221,910
6	126,00	75,10	157,30	1	3	Habitacao	223,170
7	126,00	75,10	157,30	1	3	Habitacao	223,530
8	126,00	75,10	157,30	1	3	Habitacao	224,790
9	126,00	75,10	157,30	1	3	Habitacao	225,150
10	126,00	75,10	157,30	1	3	Habitacao	226,410
11	126,00	75,10	157,30	1	3	Habitacao	226,810
12	144,00	94,30	168,30	1	2	Habitacao	224,294
13	144,00	94,30	168,30	1	2	Habitacao	223,718
14	144,00	94,30	168,30	1	2	Habitacao	222,382
15	144,00	94,30	168,30	1	2	Habitacao	221,806
16	144,00	94,30	168,30	1	2	Habitacao	220,470
17	144,00	94,30	168,30	1	2	Habitacao	219,894
18	156,00	94,30	168,30	1	2	Habitacao	217,485
19	140,00	94,30	168,30	1	2	Habitacao	216,909
20	132,00	75,10	157,30	1	3	Habitacao	205,700
21	132,00	75,10	157,30	1	3	Habitacao	206,025
22	132,00	75,10	157,30	1	3	Habitacao	207,600
23	132,00	75,10	157,30	1	3	Habitacao	207,925
24	132,00	75,10	157,30	1	3	Habitacao	209,500
25	132,00	75,10	157,30	1	3	Habitacao	209,825
26	132,00	75,10	157,30	1	3	Habitacao	211,400
27	132,00	75,10	157,30	1	3	Habitacao	213,775
28	126,00	75,10	157,30	1	3	Habitacao	214,300
29	126,00	75,10	157,30	1	3	Habitacao	215,875
30	126,00	75,10	157,30	1	3	Habitacao	216,400
31	126,00	75,10	157,30	1	3	Habitacao	217,975
32	126,00	75,10	157,30	1	3	Habitacao	218,500
33	126,00	75,10	157,30	1	3	Habitacao	220,075
34	126,00	75,10	157,30	1	3	Habitacao	220,050
35	126,00	75,10	157,30	1	3	Habitacao	219,600
36	126,00	75,10	157,30	1	3	Habitacao	219,075
37	120,00	75,10	157,30	1	3	Habitacao	217,500
38	158,00	75,10	157,30	1	3	Habitacao	216,975
39	138,00	75,10	157,30	1	3	Habitacao	215,400
40	178,00	75,10	157,30	1	3	Habitacao	214,875
41	189,00	75,10	157,30	1	3	Habitacao	213,300
42	200,00	75,10	157,30	1	3	Habitacao	212,775
43	210,00	75,10	157,30	1	3	Habitacao	211,025
44	190,00	75,10	157,30	1	3	Habitacao	210,497
45	190,00	75,10	157,30	1	3	Habitacao	207,580
46	190,00	75,10	157,30	1	3	Habitacao	207,052
47	190,00	75,10	157,30	1	3	Habitacao	204,940
48	190,00	75,10	157,30	1	3	Habitacao	204,120
49	180,00	75,10	157,30	1	3	Habitacao	202,880
50	210,00	75,10	157,30	1	3	Habitacao	203,060
51	210,00	75,10	157,30	1	3	Habitacao	203,420
52	210,00	75,10	157,30	1	3	Habitacao	203,600
53	210,00	75,10	157,30	1	3	Habitacao	203,960
54	177,00	75,10	157,30	1	3	Habitacao	204,140
		8.075,00	4.209,00	8.582,20	54		

2910
2911

56,90

50,90

82,90

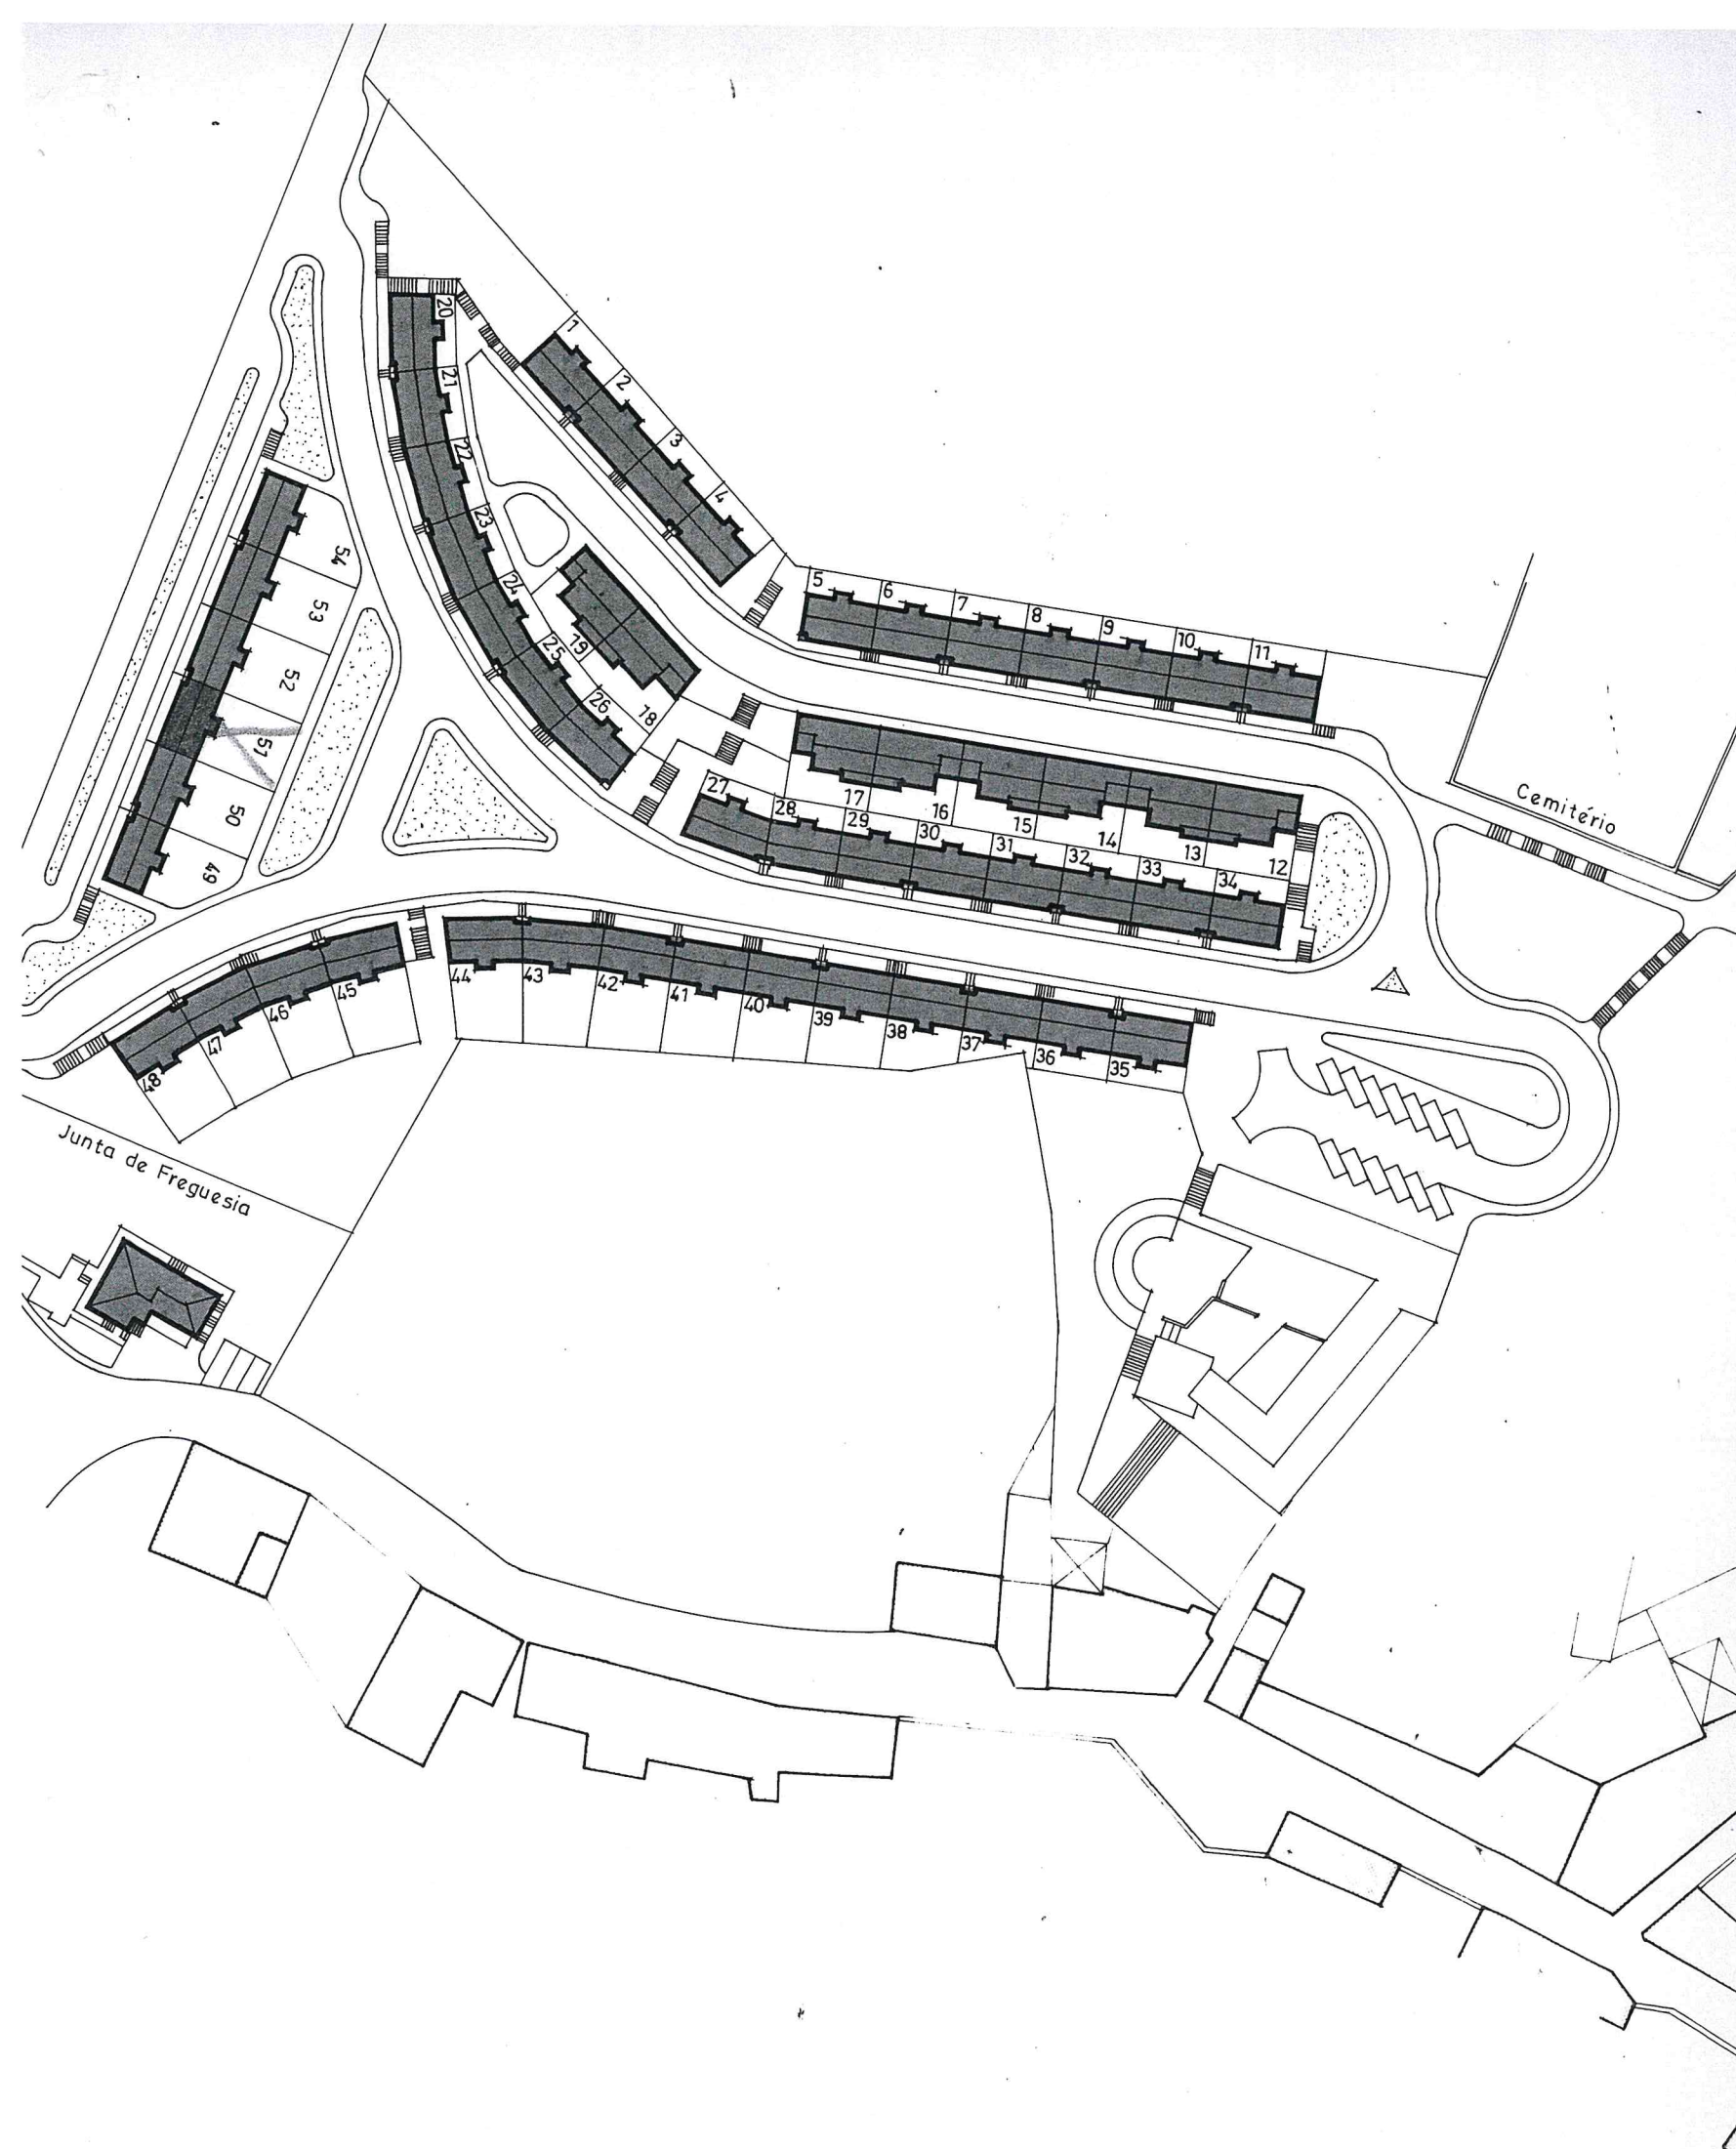

Projectou.
Desenhou. *B. Silva*
Verificou.

Nº Geral. 684

subs.	des. 2
data. Abril	esc. 1/1000