


Planta de Apresentação




Planta Cotada

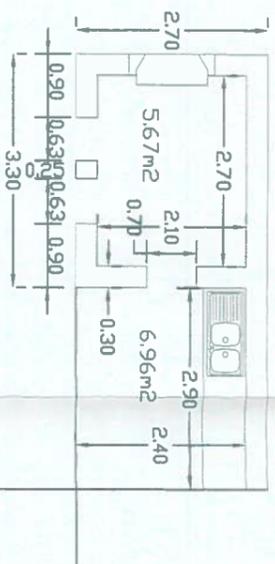


Planta de Cobertura


*Handwritten signatures and initials in blue and green ink.*

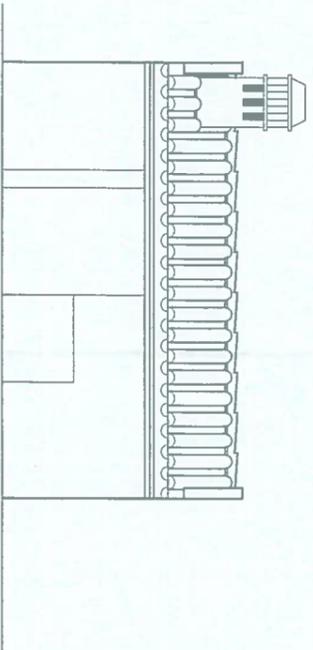


Alçado Principal

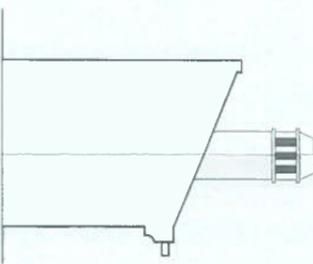



Alçado Lat. Esquerdo

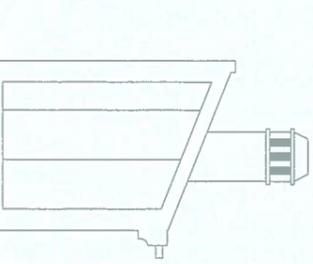


Corte AB

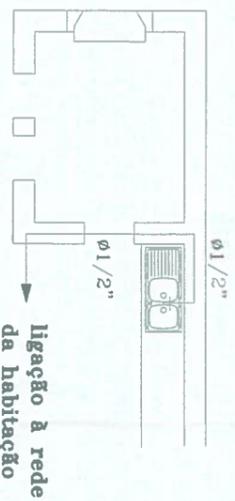

Rede de águas

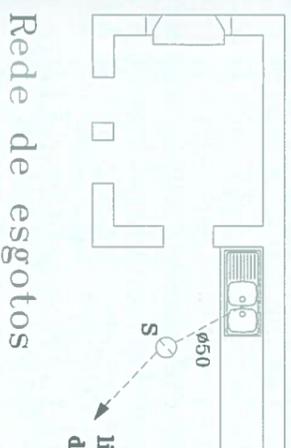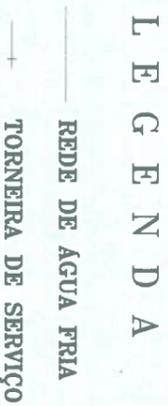

Rede de esgotos

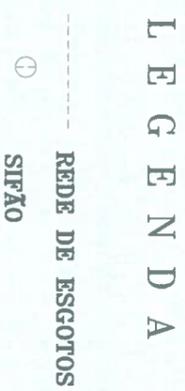

MAPA DE ÁREAS

AREA BRUTA -----16.74m<sup>2</sup>

AREA UTIL -----12.63m<sup>2</sup>

DEPARTAMENTO TECNICO

Lotamento Municipal de Sabóia  
PROJECTO TIPO DE ARRECADADAÇÃO(VERSÃO A)  
Plantas, Corte e Alçados

n.º desenho

1

n.º ger.

escala

1:100

des.

CAMARA MUNICIPAL DE ODEMIRA

verif.

rec.

data

SET./2003