


João Palma

PRÉDIO Nº 52  
SEÇÃO I  
SANTA CARA-A-VELHA

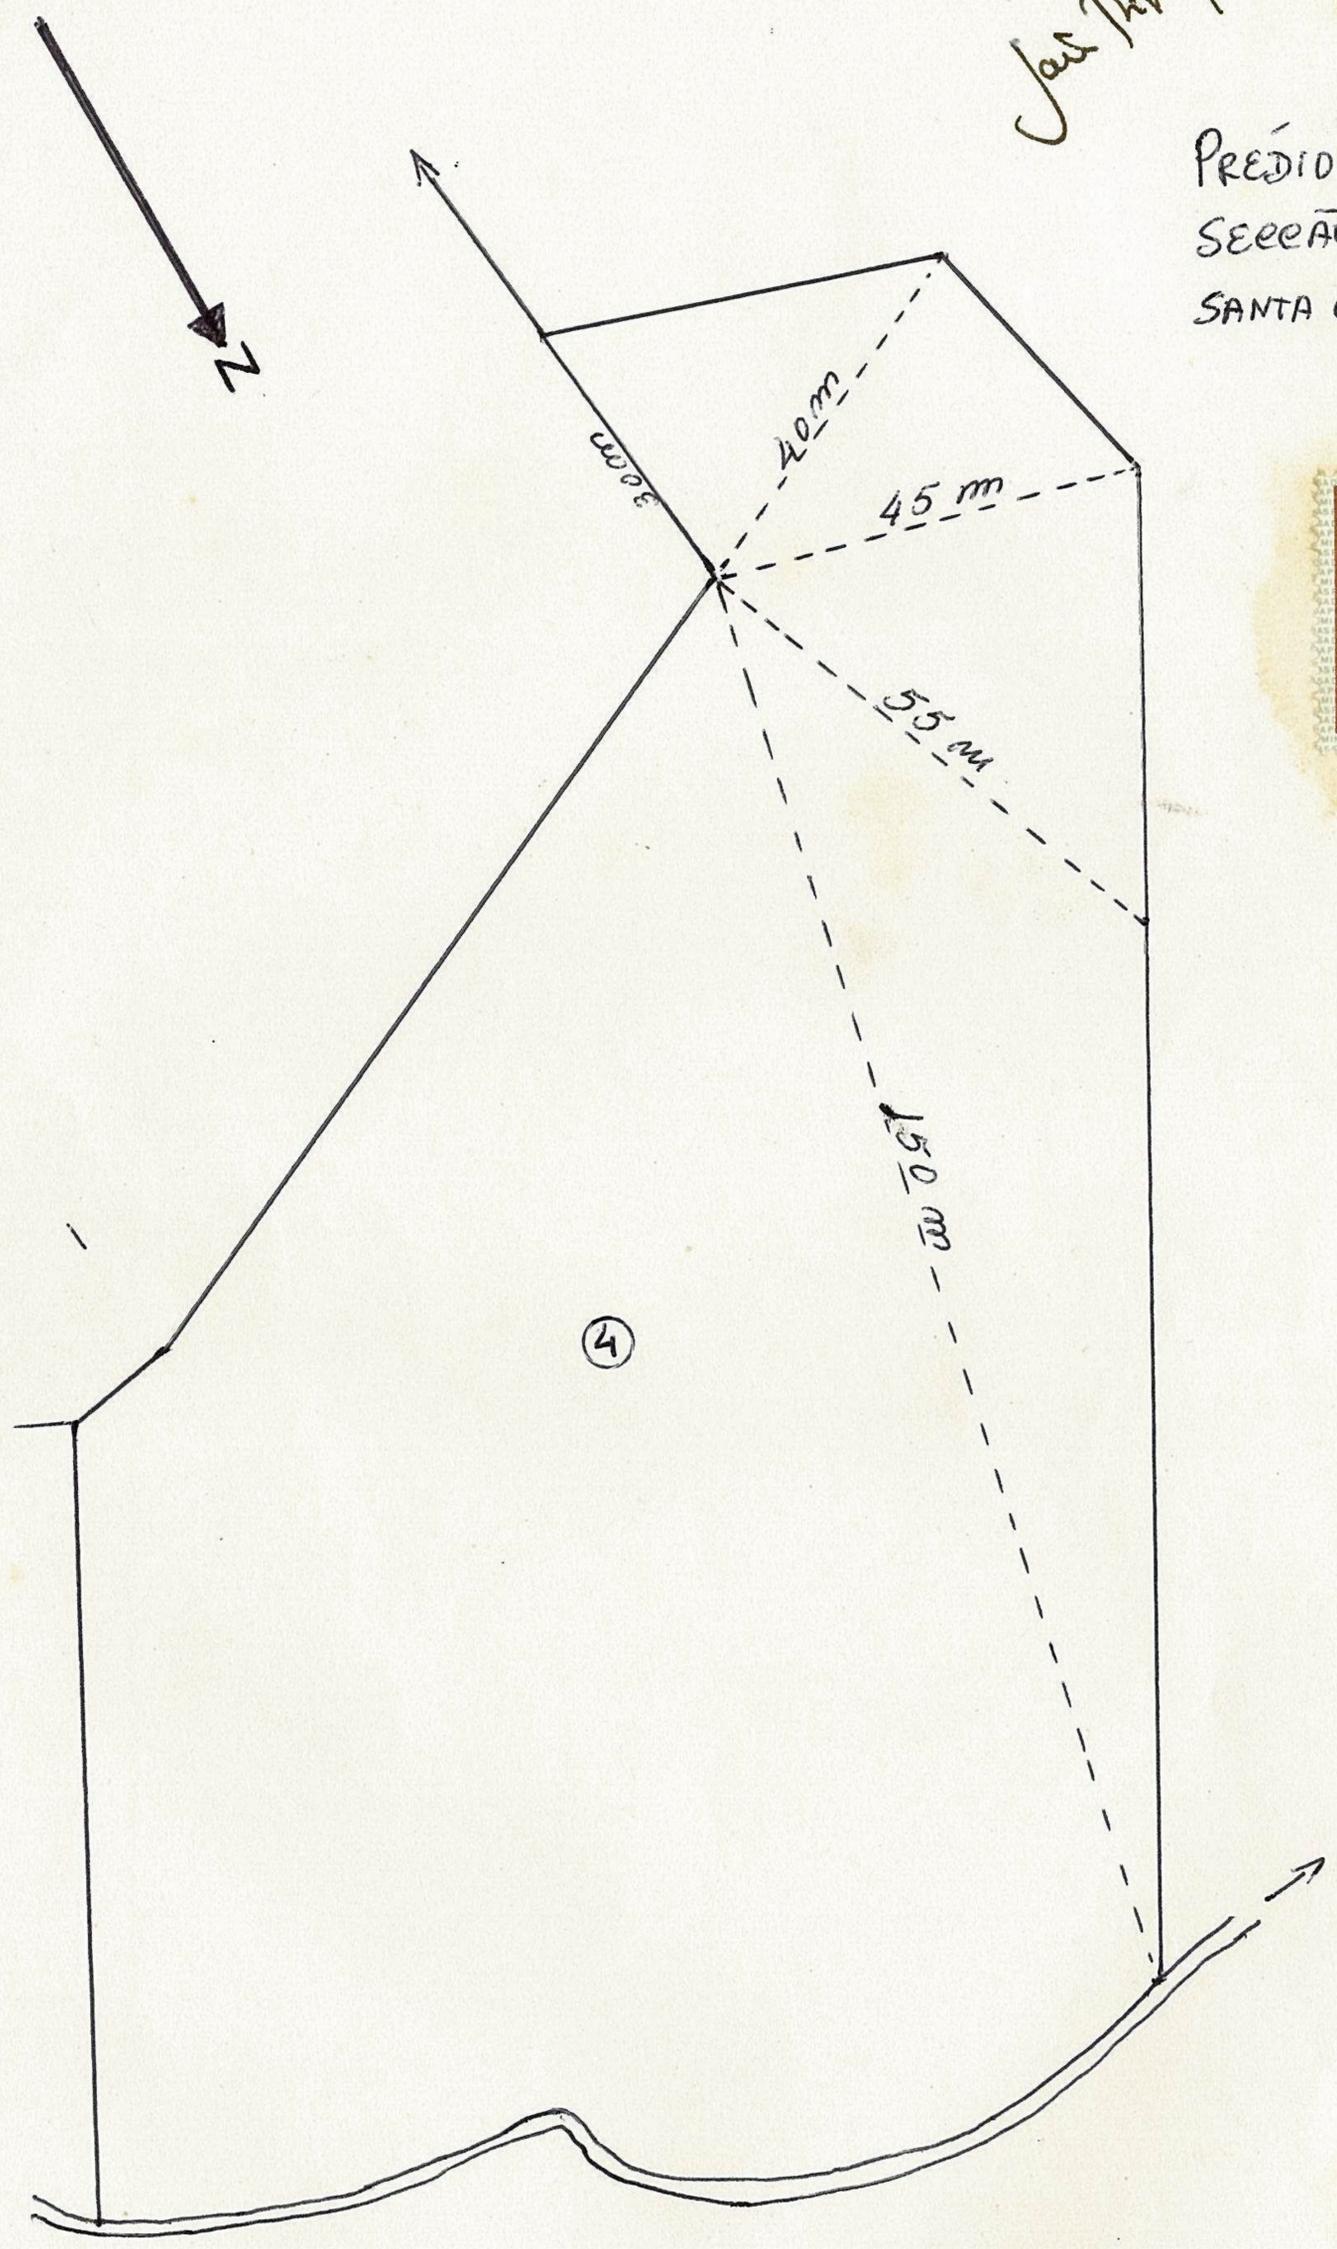

PARCELA: Nº 4  
ÁREA = 1,6 HECTARES  
ESCALA = 1/1000

- A TRANSMITIR A: LUIZ [REDACTED] CAPITÃO (FILHOS)
④ - ÁREA = 16.000 m <sup>2</sup>