



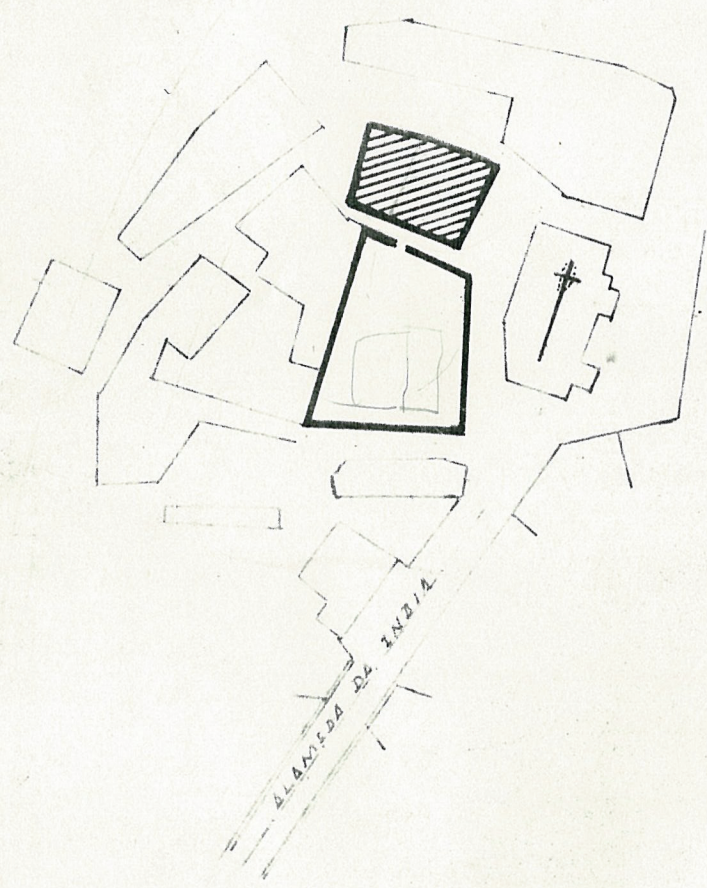

# PLANTA DE LOCALIZAÇÃO

ESCALA 1:1000

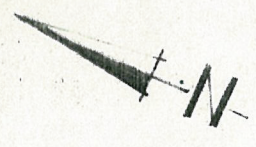

PROCESSO	DATA		DESENHO
	///		1
REQUERENTE	SR. FRANCISCO ■ ALMEIDA E SILVA		
ASSUNTO	LQTEAMENTO		
LOCAL	SANTA CLARA-A-VELHA		
TÉCNICO	ENG. CIVIL <i>Antônio José Carlos Martins</i> INSC. Nº		