

QUADRO DE ÁREAS ( m<sup>2</sup> )

LOTE N.º	ÁREA		SUPERFÍCIE		COBERTA
	EXISTENTE	DO LOTE	SC EXISTENTE	SC PROPOSTA	
1	1.162	1062,5	74,28	110,00	112,50
2	1.162	1062,5	106,25	106,25	
3	1085	1062,5	134,10		
4	1085	1062,5			


ART.º 105, L. 4250



ART.º 98 SECCÃO L CERCA DOS COELHOS DE JOÃO PEDRO LAMEIRA SERRALHA E MARIA DO ROSARIO LAMEIRA SERRALHA

ART.º 284 SECCÃO L DE JOAQUIM PATRICIO DE MATOS E OUTROS

APROVADO  
REQUILIBRO DE 6/1/92

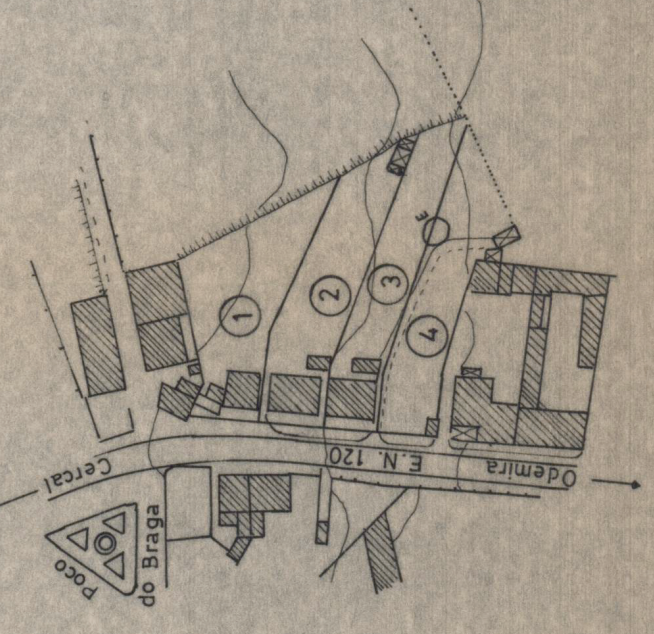

PLANTA DE LOCALIZAÇÃO ESC: 1/2000

ESCALA: 1/200
PROCESSO DE LOTEAMENTO SIMPLES
REQUERENTE: HENRIQUE CAMPOS e SILVÉRIO INÁCIO
CERCA DOS SAPOS, S. LUIS ART.º 105, DA SECCÃO L
DATA: AGOSTO / 92