


11.51

APROVADO
REUNIÃO DE 15/4/98
A

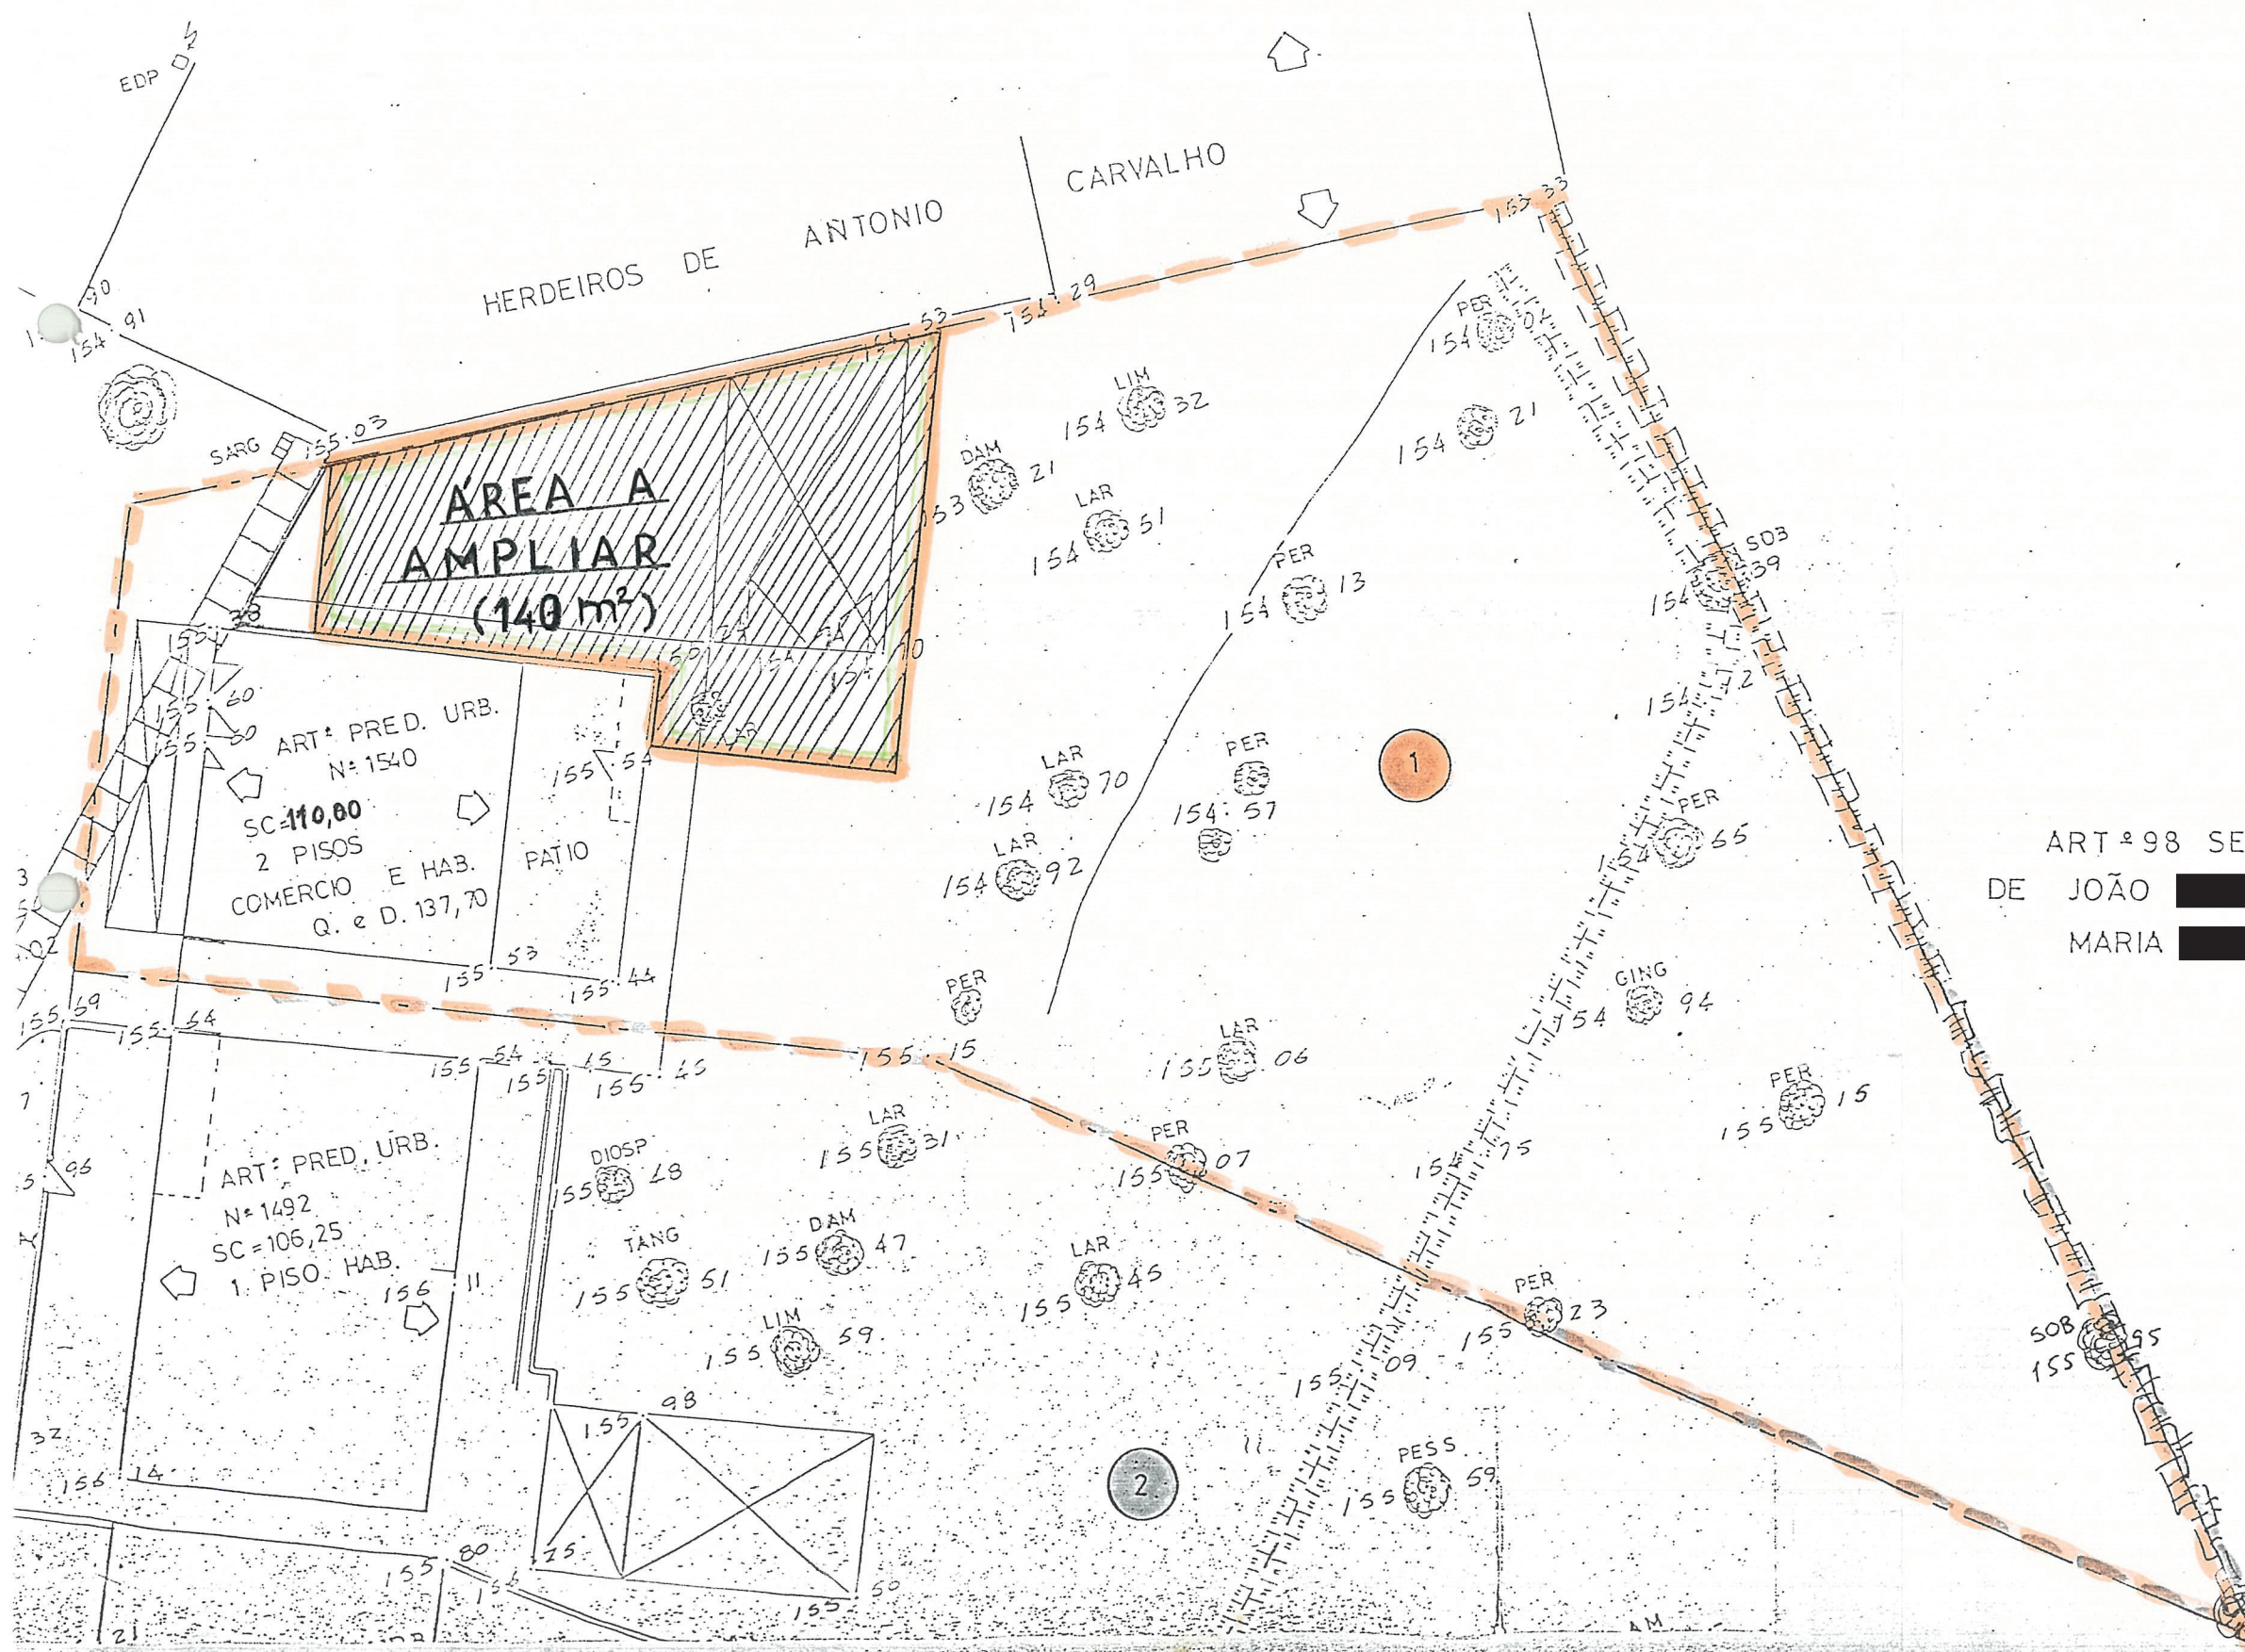

ART.º 98 SECCÃO L CERCA DOS COELHOS
DE JOÃO [REDACTED] SERRALHA E
MARIA [REDACTED] SERRALHA

REQUERENTE JOAQUIM [REDACTED] OLIVEIRA	ARQUIVO	DESENH L4
DESENHO [Signature]	PLANTA SINTESE DO LOTEAMENTO = PROPOSTO =	ESCALA 1:200
ESTABILIDADE	ALTERAÇÃO DE LOTEAMENTO CERCA DOS SAPOS ESTRADA NACIONAL 120 - S.LUIS ODEMIRA	DATA OUT. 9