
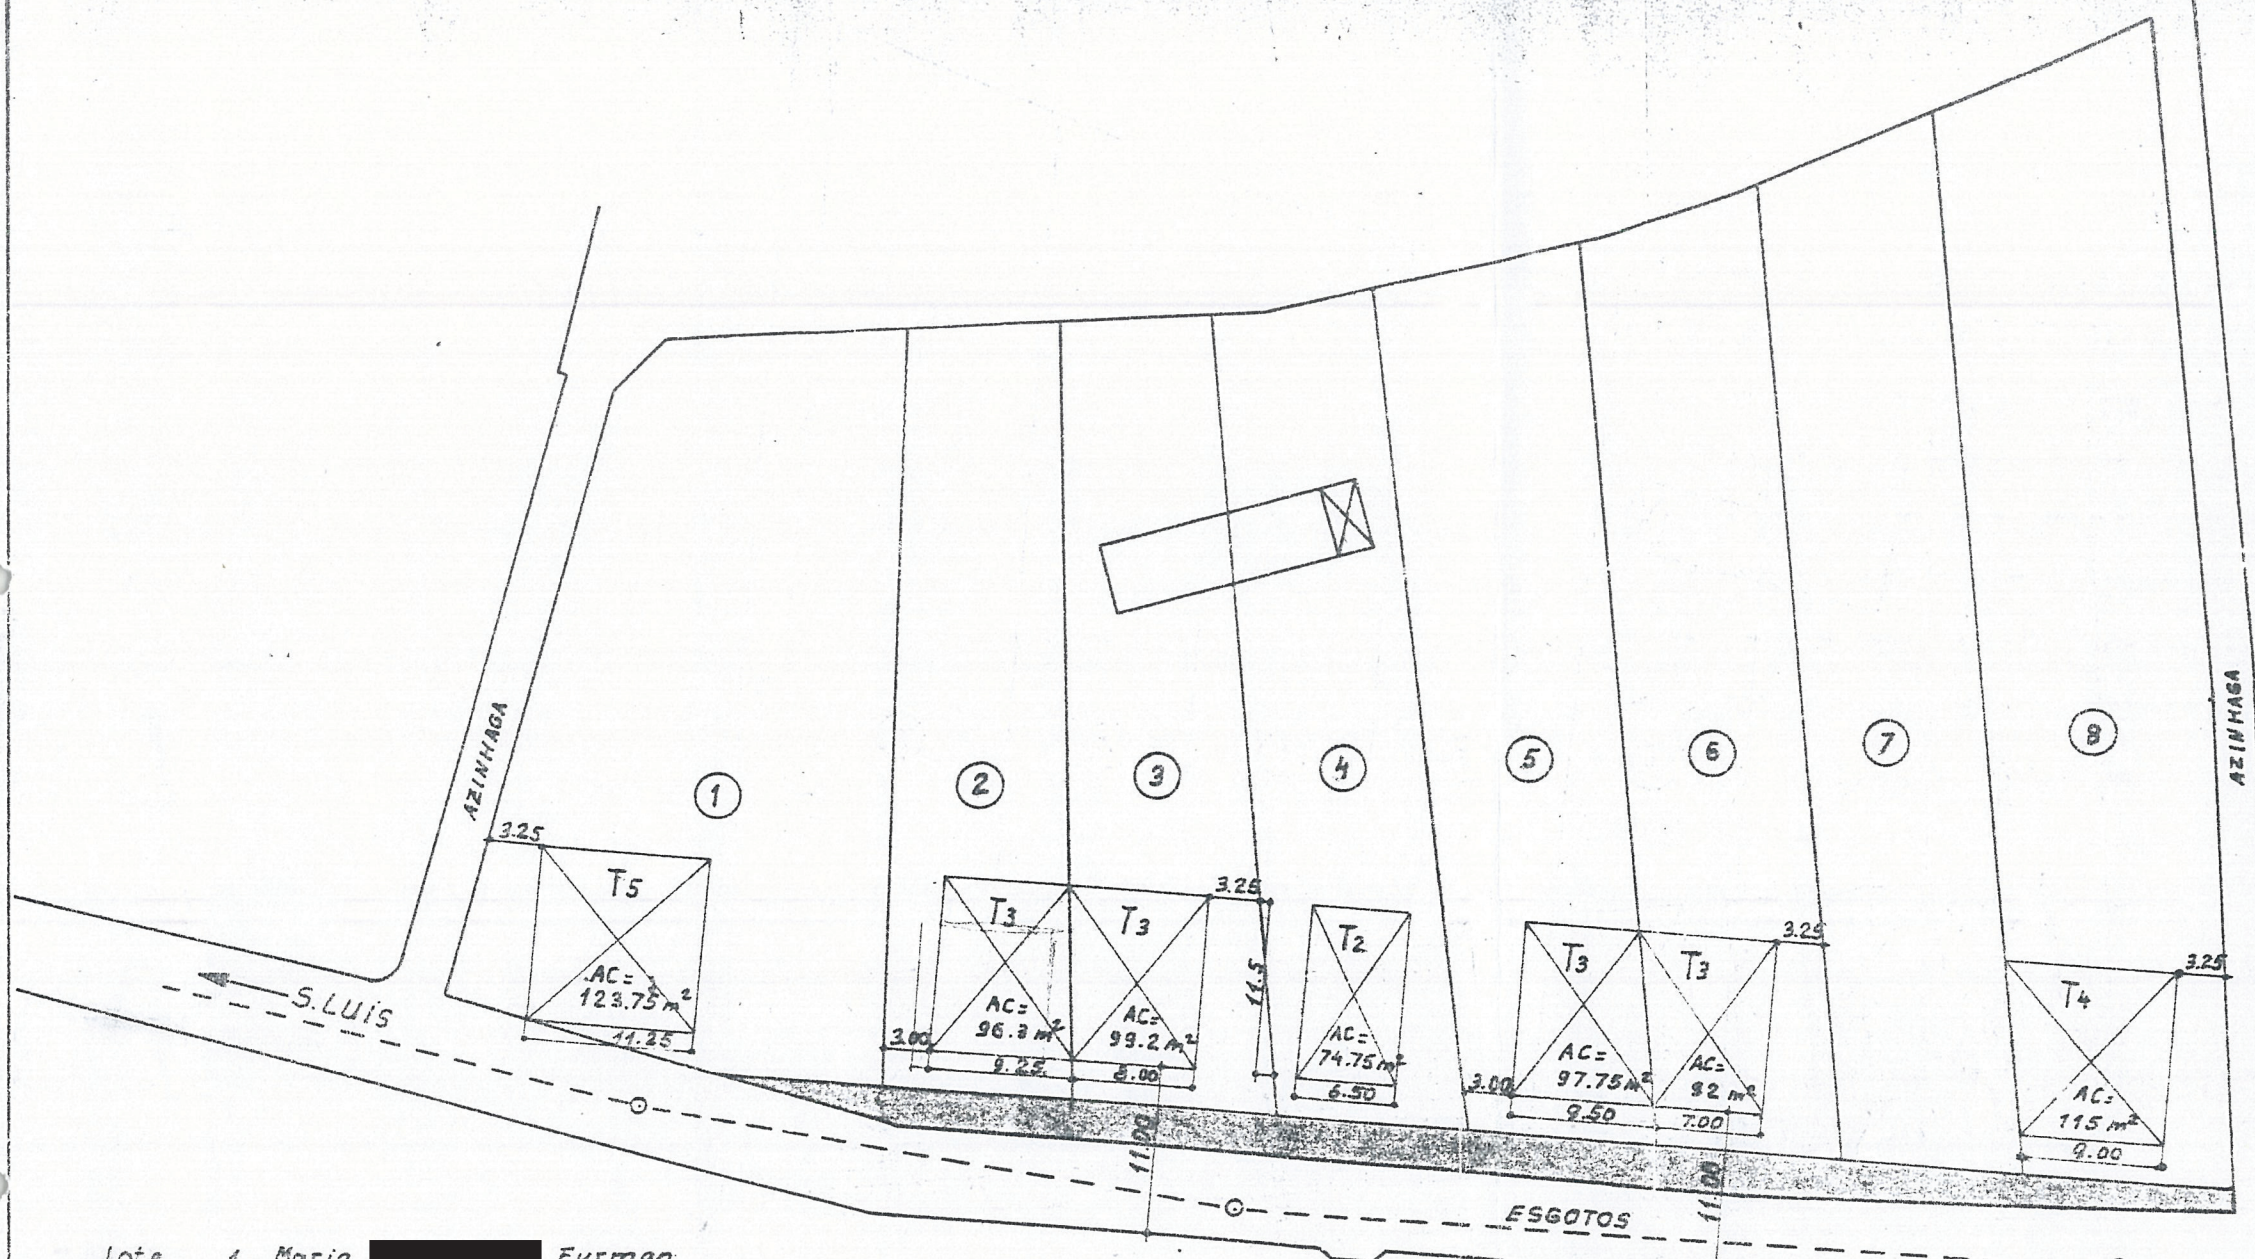


6/84

ANEXO 5 - Aruama

GABINETE DE PROJECTOS E CONDUÇÃO DE OBRAS
 CARTÃO DE MEMBRIA COLECTIVA Nº
 ARQUITECTURA, ENGENHARIA, TOPOGRAFIA
 PROJECTOS DE OBRAS PUBLICAS E PARTICULARES
 AUDITORIA JURIDICA E PRESTACAO DE SERVICOS
 Rue Alexandre Herculano, 18-1.º Esq.
 Telf. - Apartado 1 - 3630 ODEMIRA

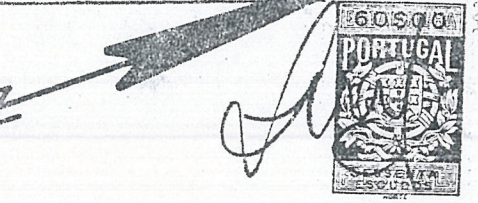

Area total:	6 750.0 m ²
Lote 1	1 094.6 m ²
Lote 2	549.7 m ²
Lote 3	597.9 m ²
Lote 4	612.0 m ²
Lote 5	767.6 m ²
Lote 6	788.5 m ²
Lote 7	820.3 m ²
Lote 8	1 118.4 m ²
parcial:	6 350.0 m ²
cedência p/ arruamentos e Zona Verde:	400.0 m ²
total:	6 750.0 m ²

- Lote 1 - Maria ██████ Furman
- Lote 2 - Maria ██████ Contreiras
- Lote 3 - Manuel ██████ S. Contreiras
- Lote 4 - Para Venda
- Lote 5 - Estrela ██████ Contreiras
- Lote 6 - Jose ██████ Contreiras
- Lotes 7 e 8 - Domingos ██████ Contreiras

Domingos ██████ Contreiras - S. Luis

PROJECTO: Loteamento Para Doação de Pai Para Filhos

DESENHO: Planta de Loteamento 1:500

PROJ. [assinatura]

DES. 50684 Jorge Contreiras