
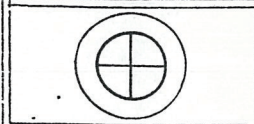


APROVADO  
REUNIÃO DE 19/5 93

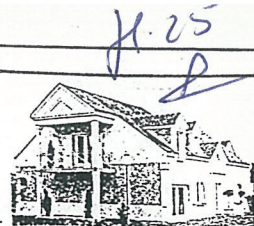

REQUERENTE:  
AMILCAR  
PERNA

LOTEAMENTO  
DE UM TERRENO

LOCAL:  
"BOAVISTA"  
S. LUIS

DESCRIÇÃO  
SUMÁRIA  
PLANTA DE  
SÍNTESE



TÉC. AUTOR  
*R. H. ...*

NOTAS

ESCALA:  
1/250

Nº. REGT.  
01/93-L

DATA:  
JAN/93

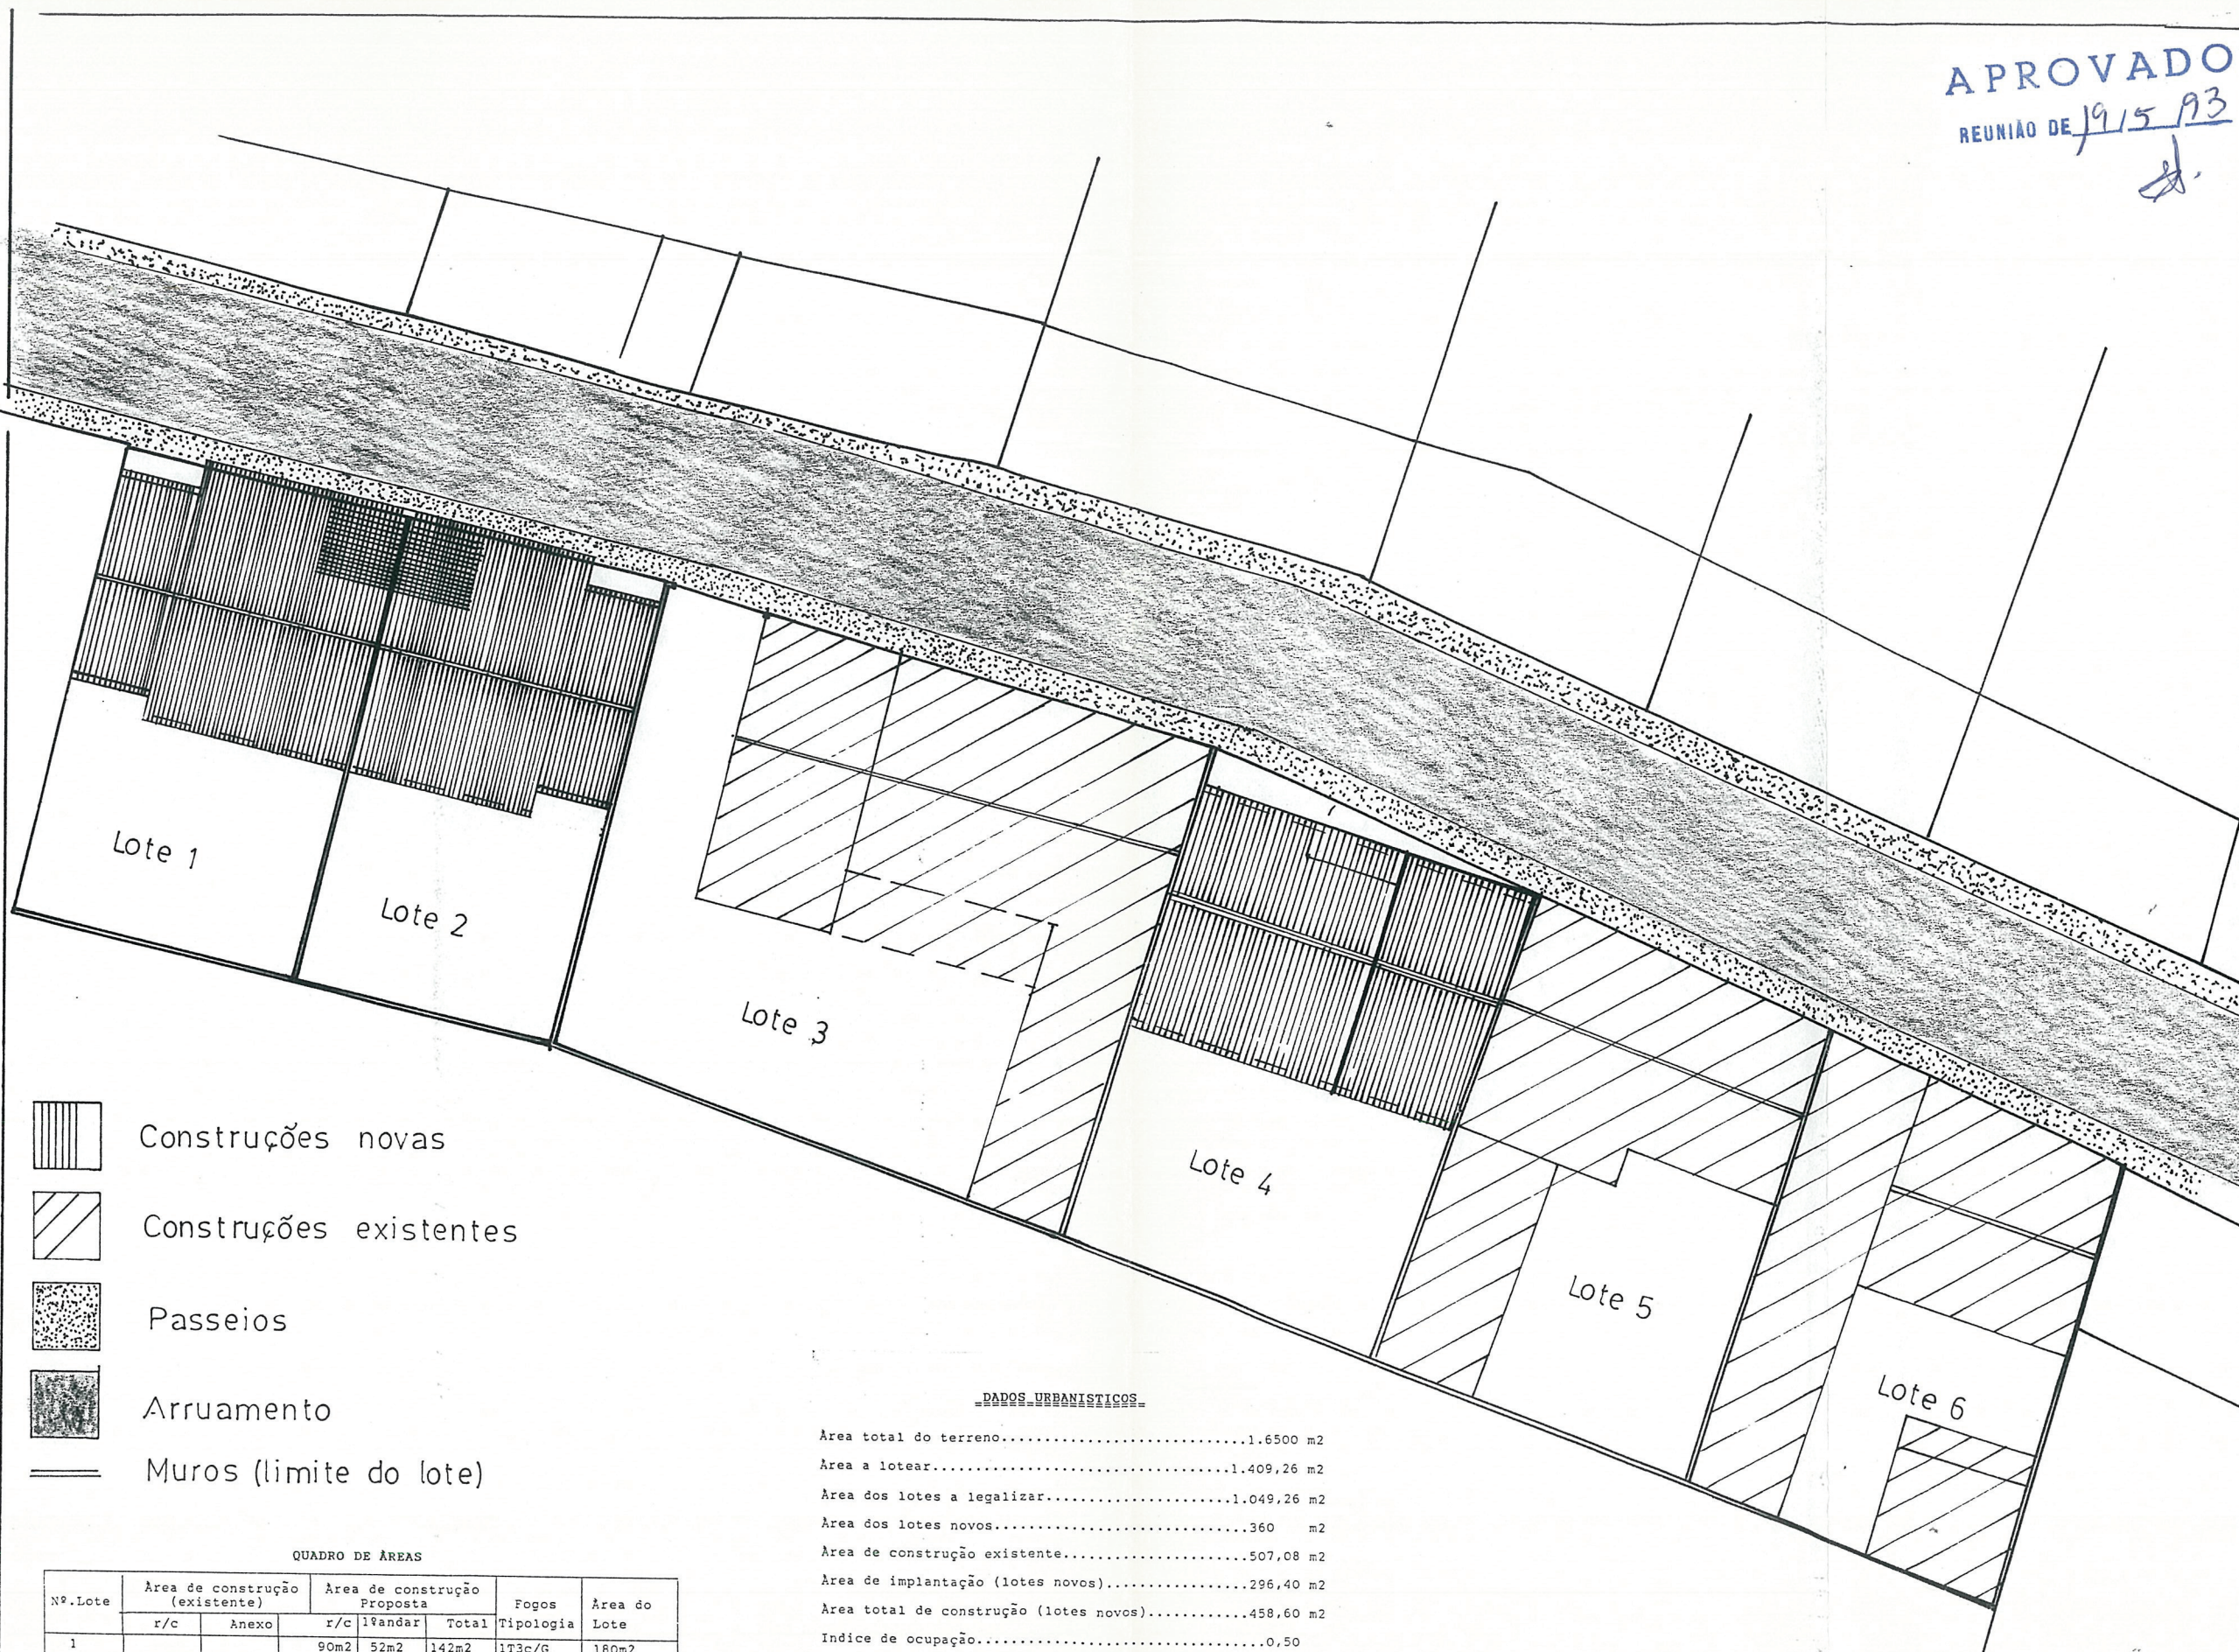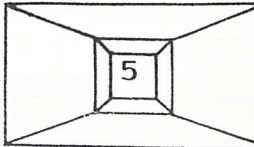

- Construções novas
- Construções existentes
- Passeios
- Arruamento
- Muros (limite do lote)

QUADRO DE ÁREAS

Nº. Lote	Área de construção (existente)		Área de construção Proposta			Fogos Tipologia	Área do Lote
	r/c	Anexo	r/c	1º andar	Total		
1			90m2	52m2	142m2	1T3c/G	180m2
2			90m2	52m2	142m2	1T3c/G	180m2
3	185,20m2	28,88m2					384,46m2
4			116,40m2	58,20m2	174,6m2	1T4c/G	232,80m2
5	99,00m2	38,m2					220,80m2
6	129,00m2	27,m2					211,20m2
Área Restante							1.5090,74m2
Total	413,20m2	93,88	296,40m2	162,2m2	458,6m2	2T3c/G 1T4c/G	1.6500m2

DADOS URBANÍSTICOS

Área total do terreno.....1.6500 m2  
 Área a lotear.....1.409,26 m2  
 Área dos lotes a legalizar.....1.049,26 m2  
 Área dos lotes novos.....360 m2  
 Área de construção existente.....507,08 m2  
 Área de implantação (lotes novos).....296,40 m2  
 Área total de construção (lotes novos).....458,60 m2  
 Índice de ocupação.....0,50  
 Índice de construção.....0,75

PLANTA DE SÍNTESE