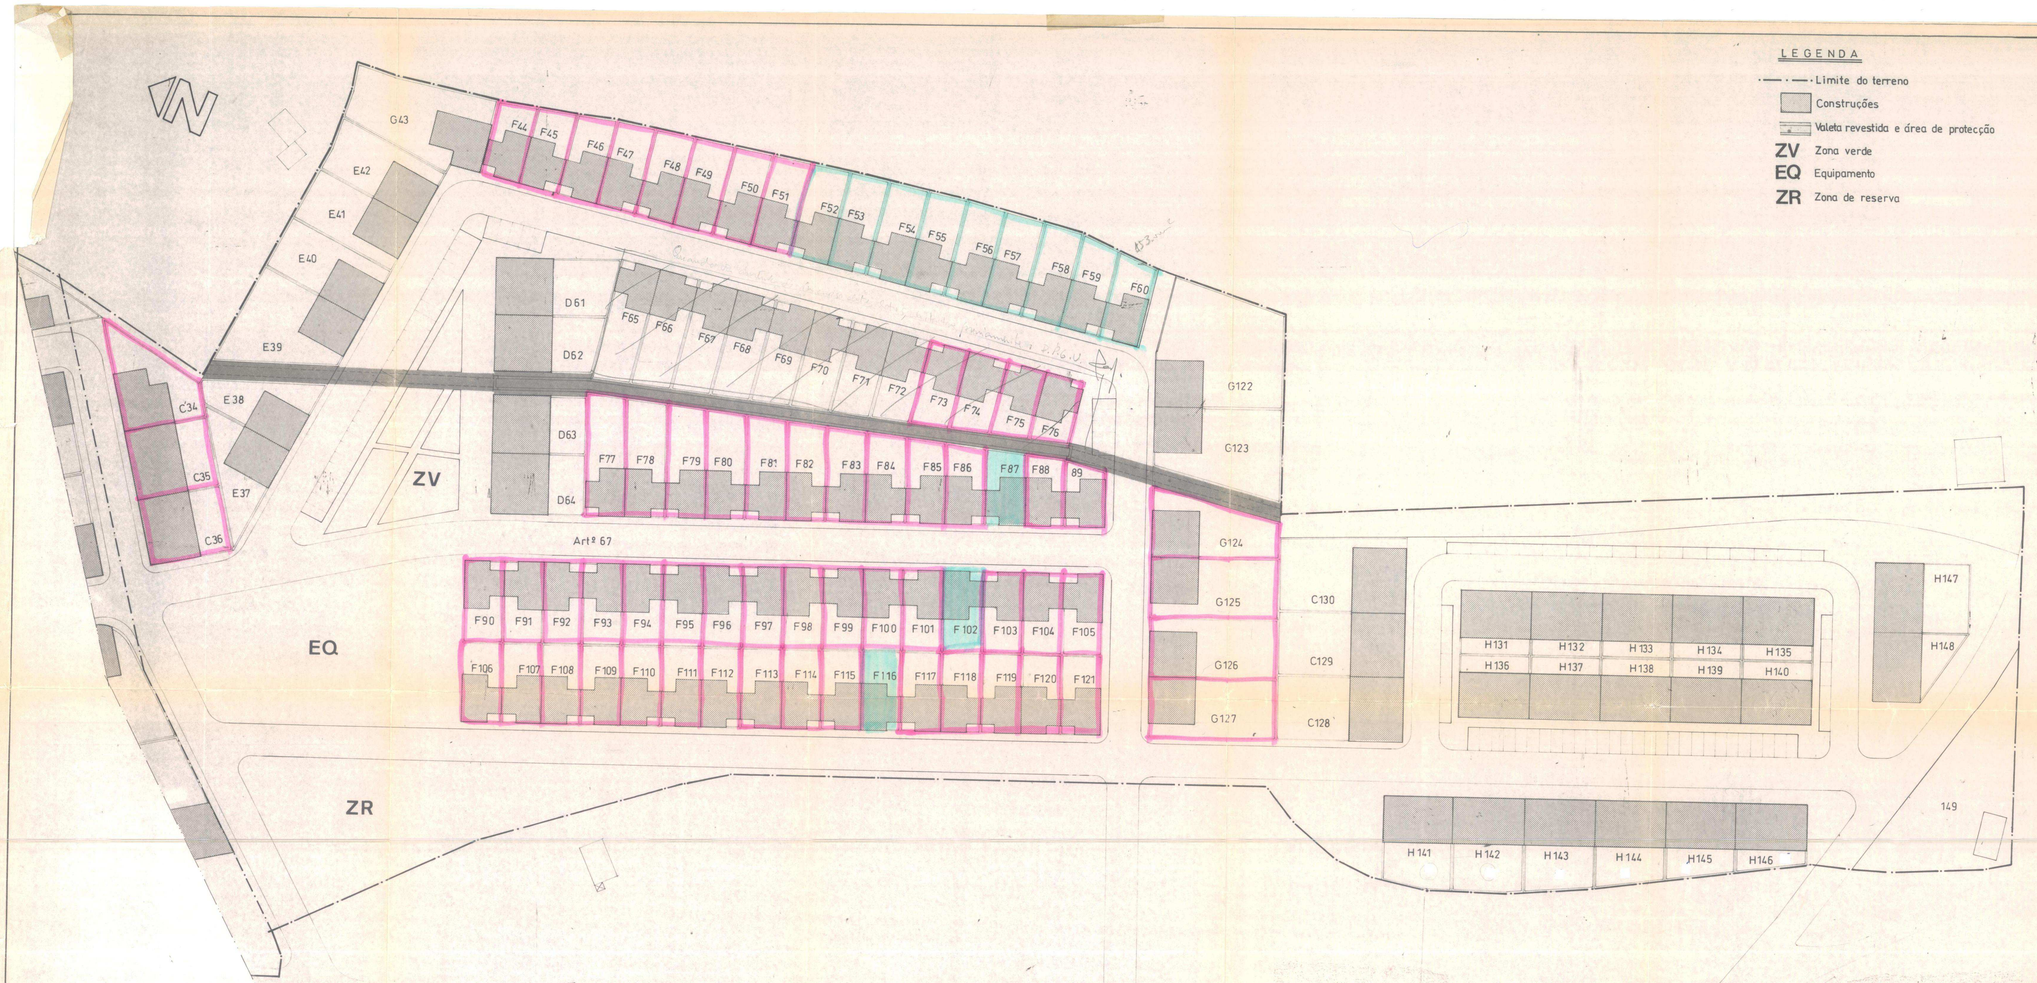

LEGENDA

- Limite do terreno
- Construções
- Valeta revestida e área de protecção
- **ZV** Zona verde
- **EQ** Equipamento
- **ZR** Zona de reserva

lotes F.65 a F-72 tem projecto c/ CAUE devido ao desnível do terreno. Este de desenho tem de acompanhar esses projectos c/ CAUE.

Nº Lote	Area (m2)	Tipologia Urbana	Nº Max. Fogos Tip. Hab. (*)	Max.Nº Pisos	Area Implant. (m2)	Area Pavimento (m2)	Indice de Implantação	Indice de Construção
34	310,00	E B	6	2	138,00	276,00	0,444	0,889
35	245,00	E B	3	2	154,00	308,00	0,628	1,257
36	245,00	E B	3	2	154,00	308,00	0,628	1,257
37	254,60	M G	5	2	99,00	198,00	0,388	0,777
38	253,10	M G	5	2	99,00	198,00	0,391	0,782
39	414,80	M G	5	2	99,00	198,00	0,239	0,478
40	288,00	M G	5	2	99,00	198,00	0,343	0,687
41	288,00	M G	5	2	99,00	198,00	0,343	0,687
42	294,00	M G	5	2	99,00	198,00	0,336	0,673
43	483,20	M B	7	2	109,50	219,00	0,226	0,453
44	140,25	M B	6	2	74,85	155,70	0,533	1,110
45	146,60	M B	6	2	74,85	155,70	0,510	1,061
46	153,00	M B	6	2	74,85	155,70	0,489	1,017
47	159,40	M B	6	2	74,85	155,70	0,469	0,976
48	161,50	M B	6	2	74,85	155,70	0,463	0,964
49	163,60	M B	6	2	74,85	155,70	0,457	0,951
50	170,00	M B	6	2	74,85	155,70	0,440	0,915
51	174,25	M B	6	2	74,85	155,70	0,429	0,893
52	176,40	M B	6	2	74,85	155,70	0,424	0,882
53	178,50	M B	6	2	74,85	155,70	0,419	0,872
54	178,50	M B	6	2	74,85	155,70	0,419	0,872
55	180,60	M B	6	2	74,85	155,70	0,414	0,863
56	182,75	M B	6	2	74,85	155,70	0,409	0,851
57	178,50	M B	6	2	74,85	155,70	0,419	0,872
58	178,50	M B	6	2	74,85	155,70	0,419	0,872
59	176,00	M B	6	2	74,85	155,70	0,425	0,885
60	229,50	M B	6	2	74,85	155,70	0,326	0,678
61	255,00	E B	4	2	153,00	306,00	0,600	1,200
62	255,00	E B	4	2	153,00	306,00	0,600	1,200
63	269,50	E B	4	2	147,00	294,00	0,545	1,090
64	306,25	E B	4	2	147,00	294,00	0,480	0,960
65	221,00	M B	6	2	74,85	155,70	0,338	0,704
66	212,50	M B	6	2	74,85	155,70	0,352	0,732
67	204,00	M B	6	2	74,85	155,70	0,366	0,763
68	195,50	M B	6	2	74,85	155,70	0,382	0,796
69	187,00	M B	6	2	74,85	155,70	0,400	0,832
70	178,50	M B	6	2	74,85	155,70	0,419	0,872
71	170,00	M B	6	2	74,85	155,70	0,440	0,915
72	161,50	M B	6	2	74,85	155,70	0,463	0,964
73	153,00	M B	6	2	74,85	155,70	0,489	1,017
74	144,50	M B	6	2	74,85	155,70	0,517	1,077
75	136,00	M B	6	2	74,85	155,70	0,550	1,144
76	127,50	M B	6	2	74,85	155,70	0,587	1,221
77	221,00	M B	6	2	74,85	155,70	0,338	0,704
78	212,50	M B	6	2	74,85	155,70	0,352	0,732
79	204,00	M B	6	2	74,85	155,70	0,366	0,763
80	195,50	M B	6	2	74,85	155,70	0,382	0,796
81	187,00	M B	6	2	74,85	155,70	0,400	0,832
82	178,50	M B	6	2	74,85	155,70	0,419	0,872
83	170,00	M B	6	2	74,85	155,70	0,440	0,915
84	161,50	M B	6	2	74,85	155,70	0,463	0,964
85	153,00	M B	6	2	74,85	155,70	0,489	1,017
86	144,50	M B	6	2	74,85	155,70	0,517	1,077
87	136,00	M B	6	2	74,85	155,70	0,550	1,144
88	127,50	M B	6	2	74,85	155,70	0,587	1,221
89	114,75	M B	6	2	74,85	155,70	0,652	1,356
90	149,75	M B	6	2	74,85	155,70	0,503	1,046
91	149,75	M B	6	2	74,85	155,70	0,503	1,046
92	149,75	M B	6	2	74,85	155,70	0,503	1,046
93	149,75	M B	6	2	74,85	155,70	0,503	1,046
94	149,75	M B	6	2	74,85	155,70	0,503	1,046
95	149,75	M B	6	2	74,85	155,70	0,503	1,046
96	149,75	M B	6	2	74,85	155,70	0,503	1,046
97	149,75	M B	6	2	74,85	155,70	0,503	1,046
98	149,75	M B	6	2	74,85	155,70	0,503	1,046
99	149,75	M B	6	2	74,85	155,70	0,503	1,046
100	149,75	M B	6	2	74,85	155,70	0,503	1,046
101	149,75	M B	6	2	74,85	155,70	0,503	1,046
102	149,75	M B	6	2	74,85	155,70	0,503	1,046
103	149,75	M B	6	2	74,85	155,70	0,503	1,046
104	149,75	M B	6	2	74,85	155,70	0,503	1,046
105	149,75	M B	6	2	74,85	155,70	0,503	1,046
106	149,75	M B	6	2	74,85	155,70	0,503	1,046
107	149,75	M B	6	2	74,85	155,70	0,503	1,046
108	149,75	M B	6	2	74,85	155,70	0,503	1,046
109	149,75	M B	6	2	74,85	155,70	0,503	1,046
110	149,75	M B	6	2	74,85	155,70	0,503	1,046
111	149,75	M B	6	2	74,85	155,70	0,503	1,046
112	149,75	M B	6	2	74,85	155,70	0,503	1,046
113	149,75	M B	6	2	74,85	155,70	0,503	1,046
114	149,75	M B	6	2	74,85	155,70	0,503	1,046
115	149,75	M B	6	2	74,85	155,70	0,503	1,046
116	149,75	M B	6	2	74,85	155,70	0,503	1,046
117	149,75	M B	6	2	74,85	155,70	0,503	1,046
118	149,75	M B	6	2	74,85	155,70	0,503	1,046
119	149,75	M B	6	2	74,85	155,70	0,503	1,046
120	149,75	M B	6	2	74,85	155,70	0,503	1,046
121	149,75	M B	6	2	74,85	155,70	0,503	1,046
122	577,25	M G	7	2	100,00	200,00	0,154	0,309
123	452,25	M B	7	2	100,00	200,00	0,221	0,442
124	317,25	M G	7	2	100,00	200,00	0,315	0,630
125	351,00	M G	7	2	100,00	200,00	0,284	0,569
126	351,00	M G	7	2	100,00	200,00	0,284	0,569
127	351,00	M G	7	2	100,00	200,00	0,284	0,569
128	378,00	E B	3	2	161,00	322,00	0,425	0,851
129	378,00	E B	3	2	161,00	322,00	0,425	0,851
130	432,00	E B	3	2	161,00	322,00	0,372	0,745
131	210,00	O F	9	1	150,00	150,00	0,714	0,714
132	210,00	O F	9	1	150,00	150,00	0,714	0,714
133	210,00	O F	9	1	150,00	150,00	0,714	0,714
134	210,00	O F	9	1	150,00	150,00	0,714	0,714
135	210,00	O F	9	1	150,00	150,00	0,714	0,714
136	210,00	O F	9	1	150,00	150,00	0,714	0,714
137	210,00	O F	9	1	150,00	150,00	0,714	0,714
138	210,00	O F	9	1	150,00	150,00	0,714	0,714
139	210,00	O F	9	1	150,00	150,00	0,714	0,714
140	210,00	O F	9	1	150,00	150,00	0,714	0,714
141	300,00	O F	9	1	150,00	150,00	0,500	0,500
142	302,50	O F	9	1	150,00	150,00	0,497	0,497
143	292,50	O F	9	1	150,00	150,00	0,512	0,512
144	270,00	O F	9	1	150,00	150,00	0,555	0,555
145	240,00	O F	9	1	150,00	150,00	0,625	0,625
146	217,50	O F	9	1	150,00	150,00	0,689	0,689
147	300,00	O F	9	1	150,00	150,00	0,500	0,500
148	225,00	O F	9	1	150,00	150,00	0,666	0,666
149	802,20	(Lote existente)						
	24.782,80					11.071,40	0,447	

(*) Tipologia Habitacional

S - Comércio + 2 T2
A - Comércio + 1 T1 + 1 T2
B - 1 T3 + 1 Garagem
C - 1 T3 + 1 Garagem (Proj. tipo C.M.O.)
D - 1 T4 + 1 Garagem
E - Comércio + 1 T4
F - Oficinas/Armazens

Tipologias Urbanas:

M B - Moradia em Banda
M G - Moradia Geminada
E B - Edifício em Banda
O F - Oficinas/Armazens

APROVADO
REUNIÃO DE 95/01/05

CÂMARA MUNICIPAL DE ODEMIRA

DEPARTAMENTO TÉCNICO

projecto: Loteamento em "CORTE PINHEIRO" - S. LUIS

PLANTA DE SINTESE

jes. | verif. | téc. PM | data Março 1995 | escala 1/500

nº desenho 3

nº geral 701 - A