


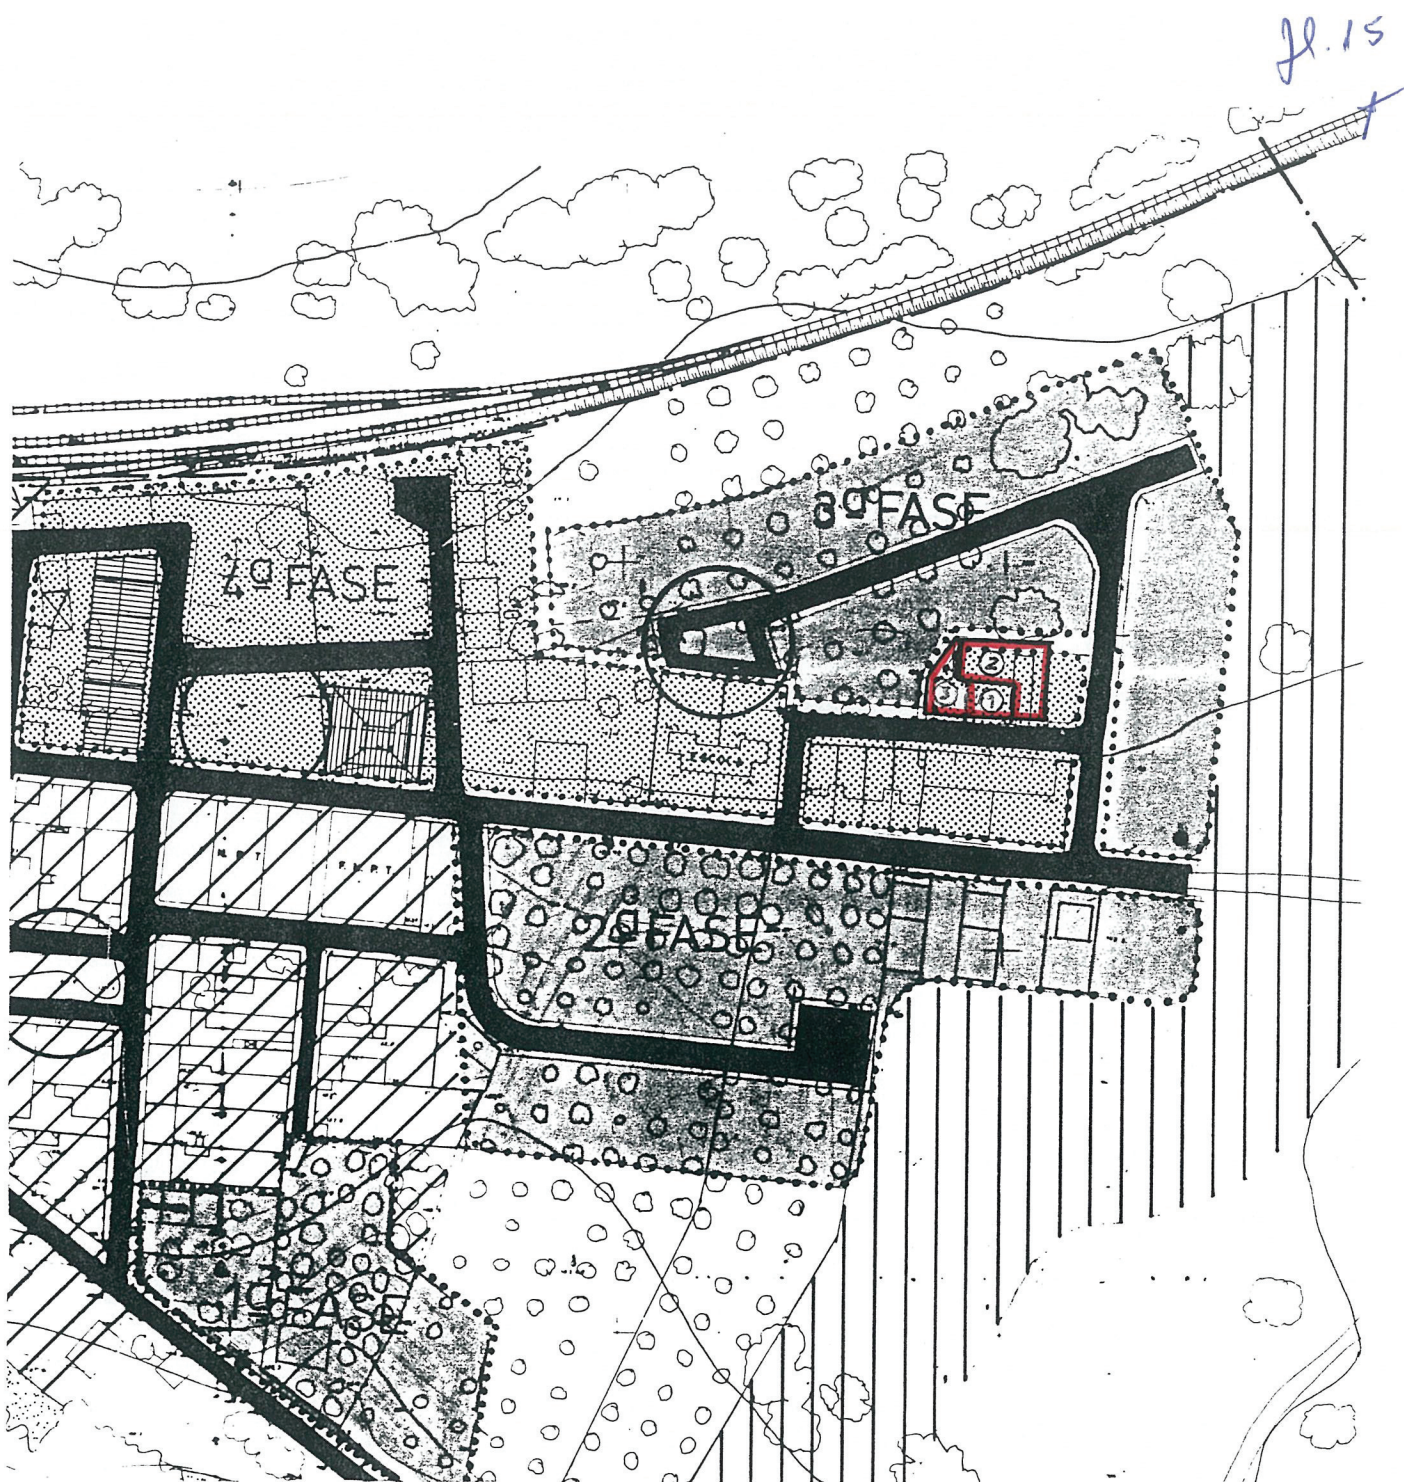

Req. ANTÔNIO [REDACTED] FIGUEIRA Des. Nº 4 Esc.: 2.000

Ped. LOTEAMENTO URBANO EM Plt PLANTA DE SÍNTESE
AMOREIRAS-GARE

Data: Janeiro de 1996

Téc. nº 139 Antônio [REDACTED] Sequeira (Engº Téc. Civil)