
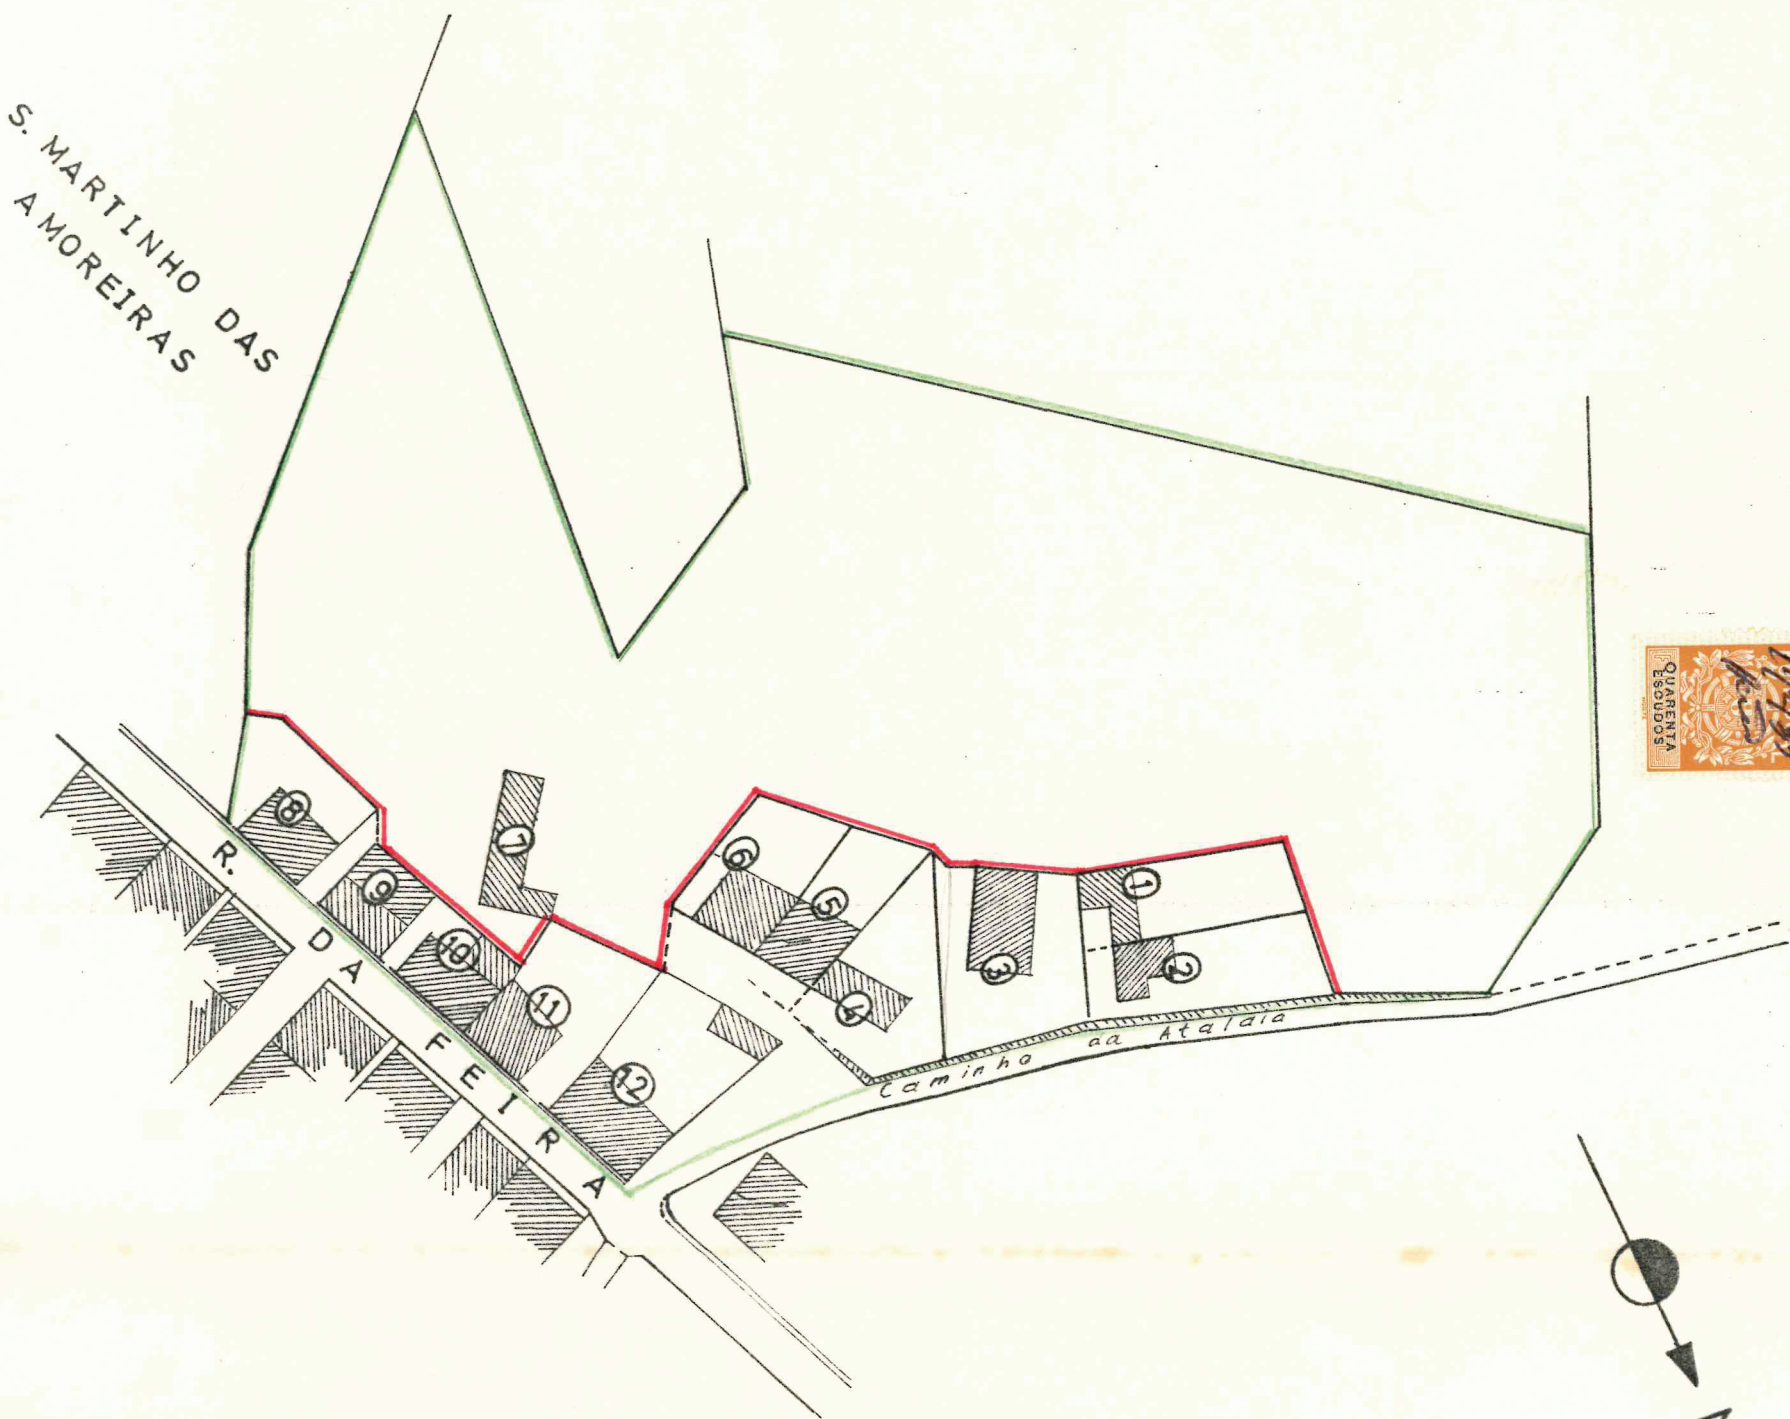


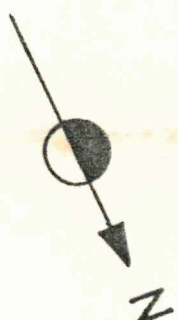

S. MARTINHO DAS
AMOREIRAS

R. DA
FEIRA

Caminho aa Ataldia

O TECNICO RESPONSAVEL,

Handwritten signature:
Macedo
Proc. No 125 000
C. H. D.

PREDIO: SOBRALINHO DA PORTELA

PROPRIETARIO: Acurelo [redacted] Conceição Calapez

ESCALA:

1:1000

PEDIDO DE LEGALIZAÇÃO DAS
PARCELAS ENLOBADAS NO PREDIO

DATA:

11

Executou:

Handwritten signature: