


QUADRO SÍNTESE - LOTEAMENTO MUNICIPAL DE AMOREIRAS GARE

Nº	ÁREA LOTE	Índice Implan	ÁREA MAX. IMPLANT.	Nº PISOS	Índice Constr	ÁREA MAX. CONST.	Nº FOOOS	TIPOLOGIA	TIPO	DIMEN.
LOTE	(m <sup>2</sup> )	//ol//	(m <sup>2</sup> )		//cl//	(m <sup>2</sup> )				
1	172,72	0,53	92,13	2	0,89	154,26	1	MB	T2	
2	121,69	0,48	57,95	2	0,86	104,70	1	MB	T2	
3	116,62	0,50	57,95	2	0,90	104,70	1	MB	T2	
4	149,71	0,62	92,13	2	1,03	154,26	1	MB	T2	
5	129,47	0,71	92,13	2	1,19	154,26	1	MB	T2	
6	90,41	0,64	57,95	2	1,16	104,70	1	MB	T2	
7	170,00	0,49	83,45	2	0,92	155,70	1	MB	T3+gar	
8	152,26	0,75	113,75	2	1,24	188,17	1	MB	T3+gar(*)	
9	152,26	0,75	113,75	2	1,24	188,17	1	MB	T3+gar(*)	
10	170,00	0,49	83,45	2	0,92	155,70	1	MB	T3+gar	
11	170,00	0,49	83,45	2	0,92	155,70	1	MB	T3+gar	
12	152,26	0,75	113,75	2	1,24	188,17	1	MB	T3+gar(*)	
13	155,48	0,57	88,72	2	1,11	171,84	1	MB	T3	
14	155,48	0,57	88,72	2	1,11	171,84	1	MB	T3	
15	155,48	0,57	88,72	2	1,11	171,84	1	MB	T3	
16	170,00	0,49	83,45	2	0,92	155,70	1	MB	T3+gar	
17	152,26	0,75	113,75	2	1,24	188,17	1	MB	T3+gar(*)	
18	152,26	0,75	113,75	2	1,24	188,17	1	MB	T3+gar(*)	
19	170,00	0,49	83,45	2	0,92	155,70	1	MB	T3+gar	
20	170,00	0,49	83,45	2	0,92	155,70	1	MB	T3+gar	
21	152,26	0,75	113,75	2	1,24	188,17	1	MB	T3+gar(*)	
22	152,26	0,75	113,75	2	1,24	188,17	1	MB	T3+gar(*)	
23	155,48	0,57	88,72	2	1,11	171,84	1	MB	T3	
24	152,26	0,75	113,75	2	1,24	188,17	1	MB	T3+gar(*)	
25	152,26	0,75	113,75	2	1,24	188,17	1	MB	T3+gar(*)	
26	170,00	0,49	83,45	2	0,92	155,70	1	MB	T3+gar	
27	170,00	0,49	83,45	2	0,92	155,70	1	MB	T3+gar	
28	170,00	0,49	83,45	2	0,92	155,70	1	MB	T3+gar	
29	170,00	0,49	83,45	2	0,92	155,70	1	MB	T3+gar	
30	152,26	0,75	113,75	2	1,24	188,17	1	MB	T3+gar(*)	
31	155,48	0,57	88,72	2	1,11	171,84	1	MB	T3	
32	152,26	0,75	113,75	2	1,24	188,17	1	MB	T3+gar(*)	
33	152,26	0,75	113,75	2	1,24	188,17	1	MB	T3+gar(*)	
34	257,95	0,32	83,45	2	0,60	155,70	1	MB	T3+gar	
35	206,12	0,40	83,45	2	0,76	155,70	1	MB	T3+gar	
36	203,71	0,41	83,45	2	0,76	155,70	1	MB	T3+gar	
37	201,30	0,41	83,45	2	0,77	155,70	1	MB	T3+gar	
38	198,86	0,42	83,45	2	0,78	155,70	1	MB	T3+gar	
39	230,04	0,36	83,45	2	0,68	155,70	1	MB	T3+gar	
40	232,30	0,36	83,45	2	0,67	155,70	1	MB	T3+gar	
41	220,71	0,38	83,45	2	0,71	155,70	1	MB	T3+gar	
42	192,14	0,43	83,45	2	0,81	155,70	1	MB	T3+gar	
43	192,19	0,43	83,45	2	0,81	155,70	1	MB	T3+gar	
44	193,37	0,43	83,45	2	0,81	155,70	1	MB	T3+gar	
45	194,63	0,43	83,45	2	0,80	155,70	1	MB	T3+gar	
46	245,70	0,34	83,45	2	0,63	155,70	1	MB	T3+gar	
47	490,83	0,24	120,00	2+garve	0,41	200,00	1	MI	T4+gar	
48	460,46	0,26	120,00	2+garve	0,43	200,00	1	MI	T4+gar	
49	436,43	0,27	120,00	2+garve	0,46	200,00	1	MI	T4+gar	
50	412,40	0,29	120,00	2+garve	0,48	200,00	1	MI	T4+gar	
51	388,37	0,31	120,00	2+garve	0,51	200,00	1	MI	T4+gar	
52	361,81	0,33	120,00	2+garve	0,55	200,00	1	MB	T4+gar	
53	349,15	0,34	120,00	2+garve	0,57	200,00	1	MI	T4+gar	
54	313,05	0,29	120,00	2+garve	0,48	200,00	1	MI	T4+gar	
TOTAIS:	11.066,66	0,477	5.138,19		0,84	9.075,22	54			

(\*) Nota: - Nestes lotes pode optar-se pela versão B1 - Comércio + Habitação T3 + Garagem

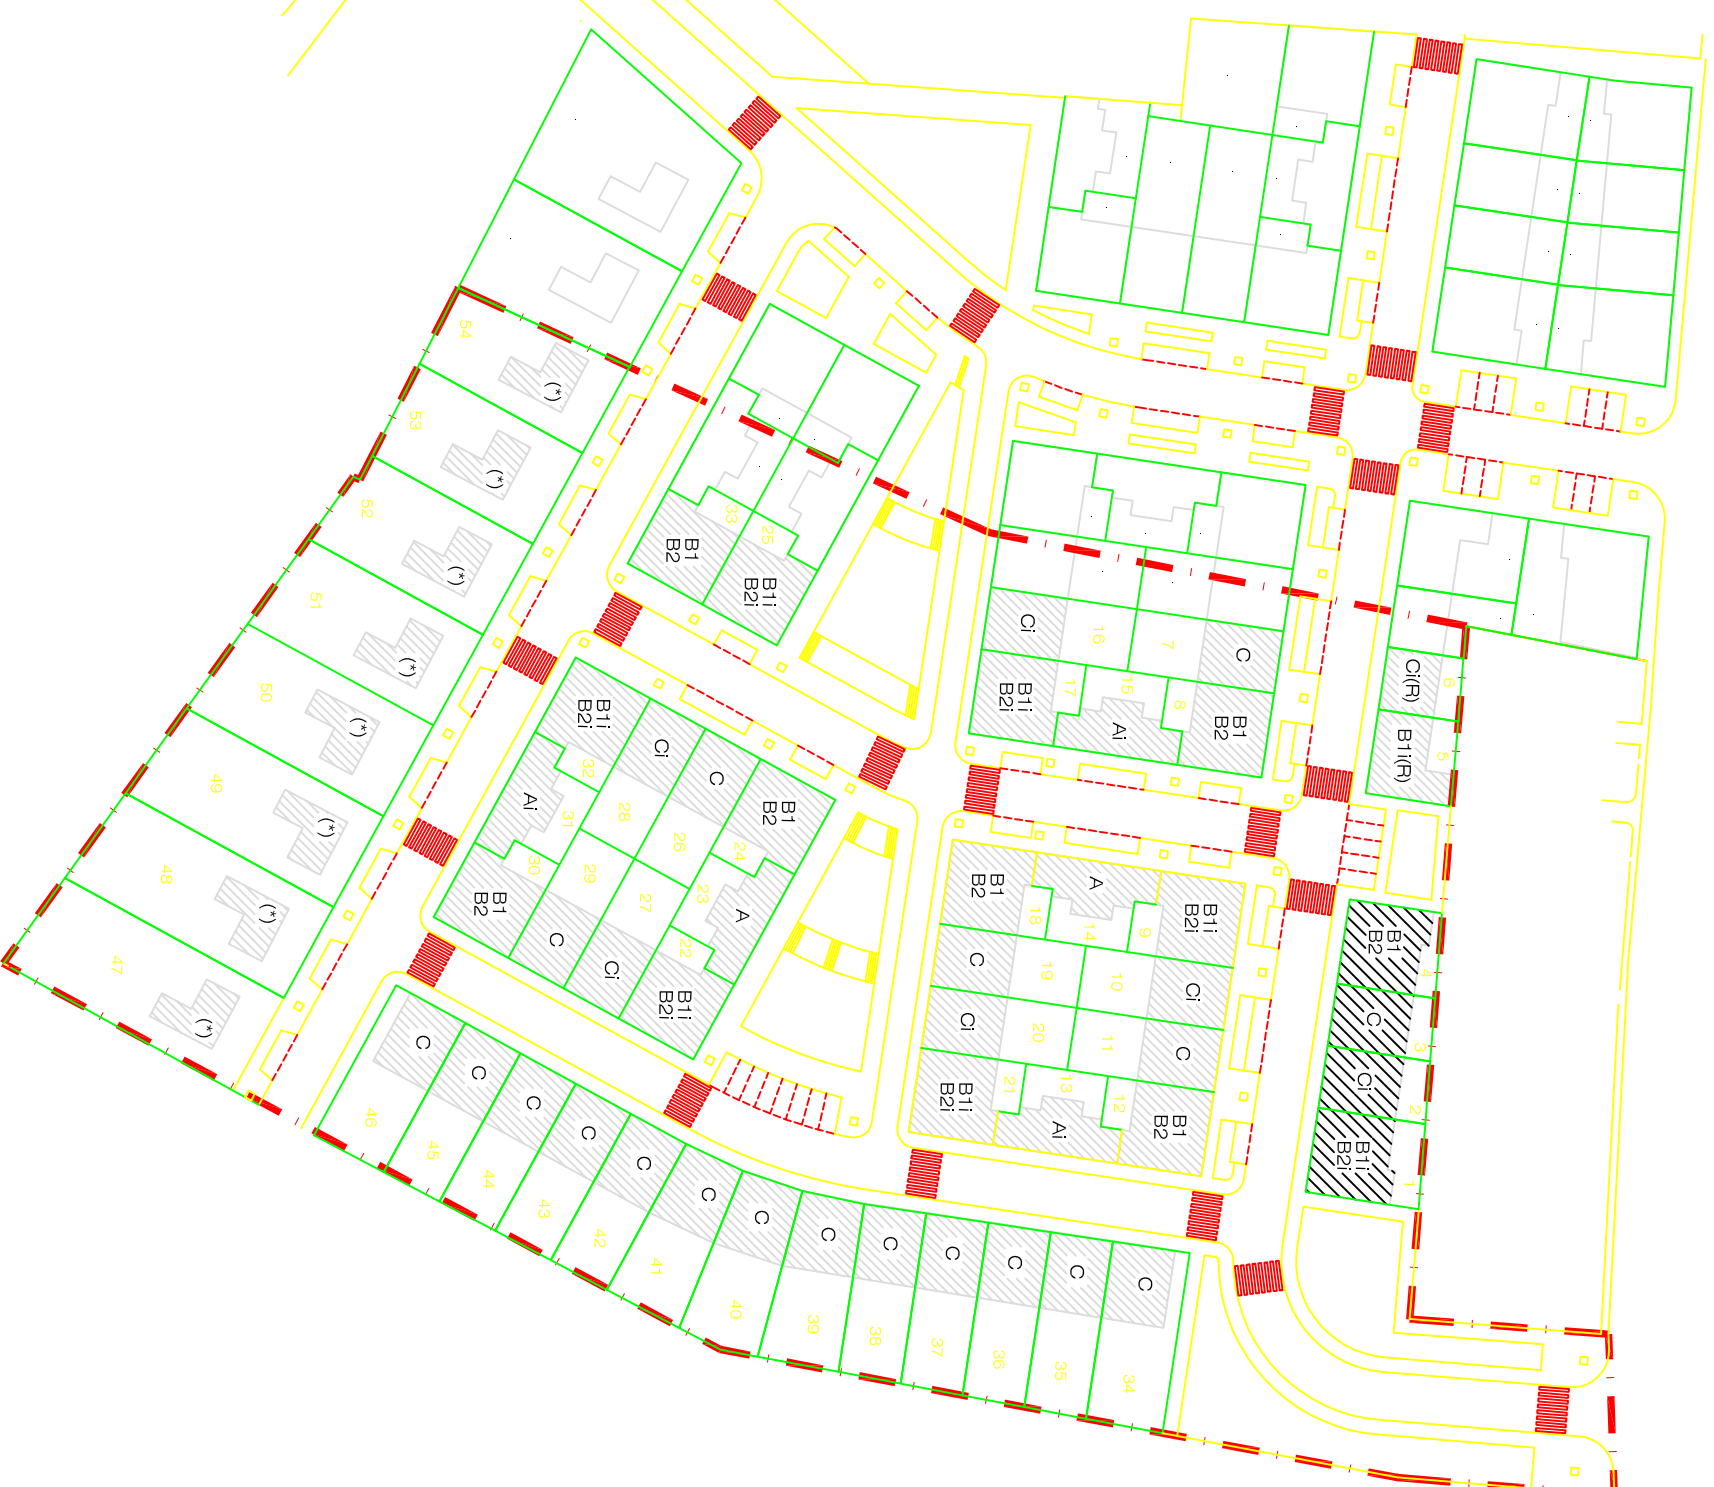

DEPARTAMENTO TÉCNICO

=LOTEAMENTO MUNICIPAL DAS AMOREIRAS GARE=

PROLECTOS TIPO - Versão 'A' (Habitação T3)

PLANTA DE IMPLANTAÇÃO

Des. Parreira

Verif.

Téc.

Data Agosto de 2005

Escalas 1:1000

Nº desenho 2

Nº ger.