

H. 25
#





APROVADO
REUNIÃO DE 10/03/99
#

Nº Lote	Área (m2)	EDIFICABILIDADE MÁXIMA				Destino dos Edifícios	Tipologia
		Área de implantação (m2)	Nº de Pisos	Área de Construção (m2)	Nº de Fogos		
1	680	112	2	224	2	Habitação	T2+T3
2	560	104	2	208	2	Habitação	T2+T3
3	550	104	2	208	2	Habitação	T2+T3
Total 1790							
210		Área de cedência (arruamentos)					
2000		Área Total do Terreno					

LEGENDA

 Área a Lotear

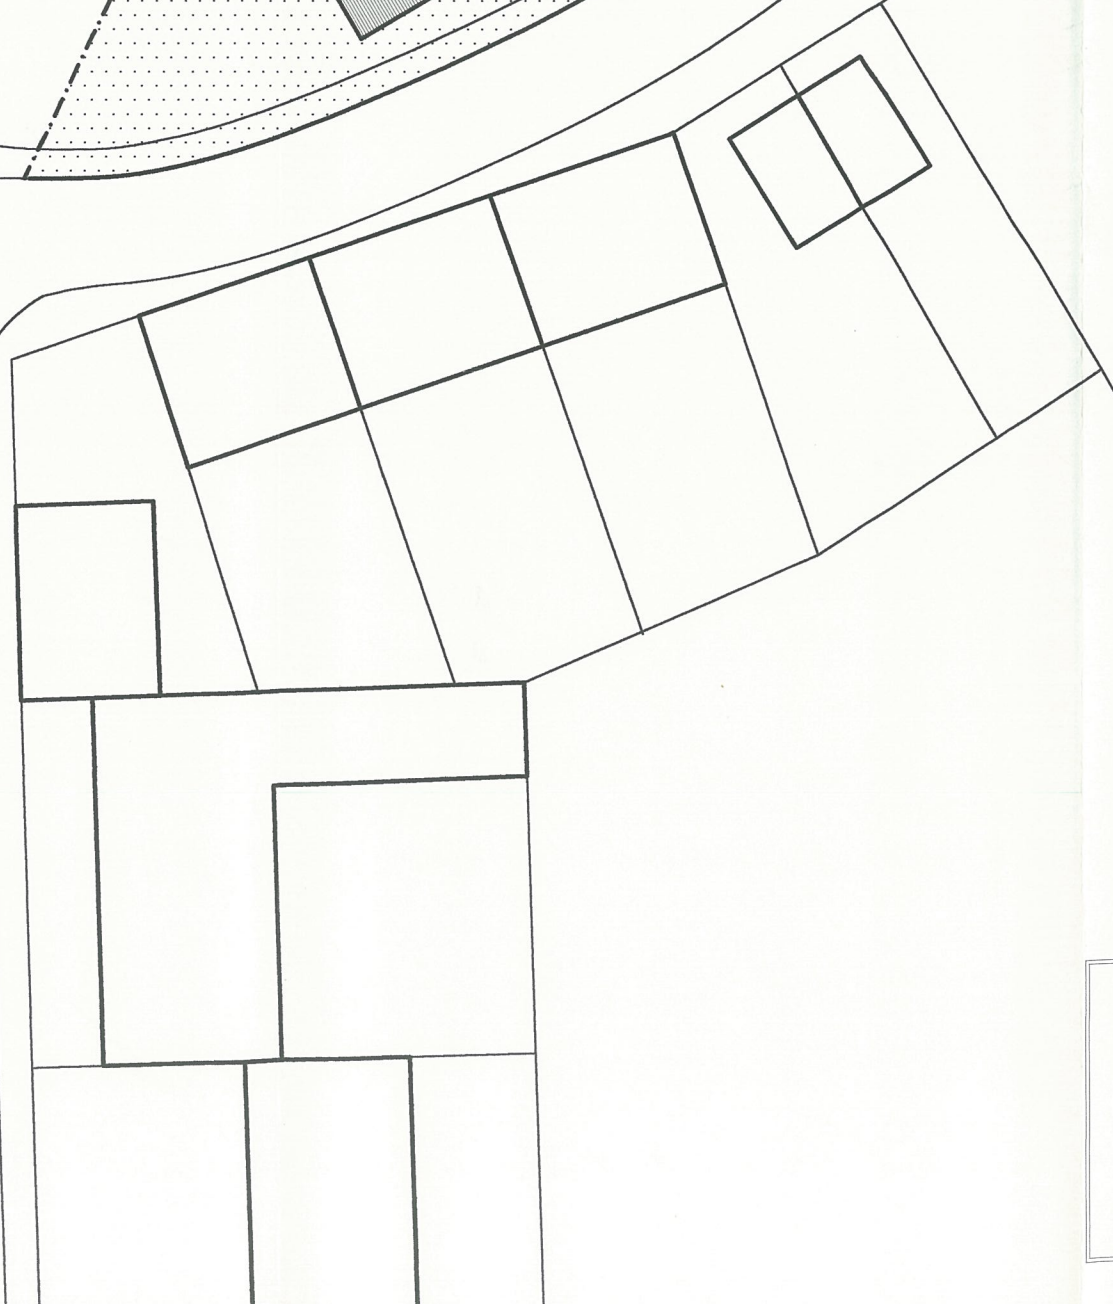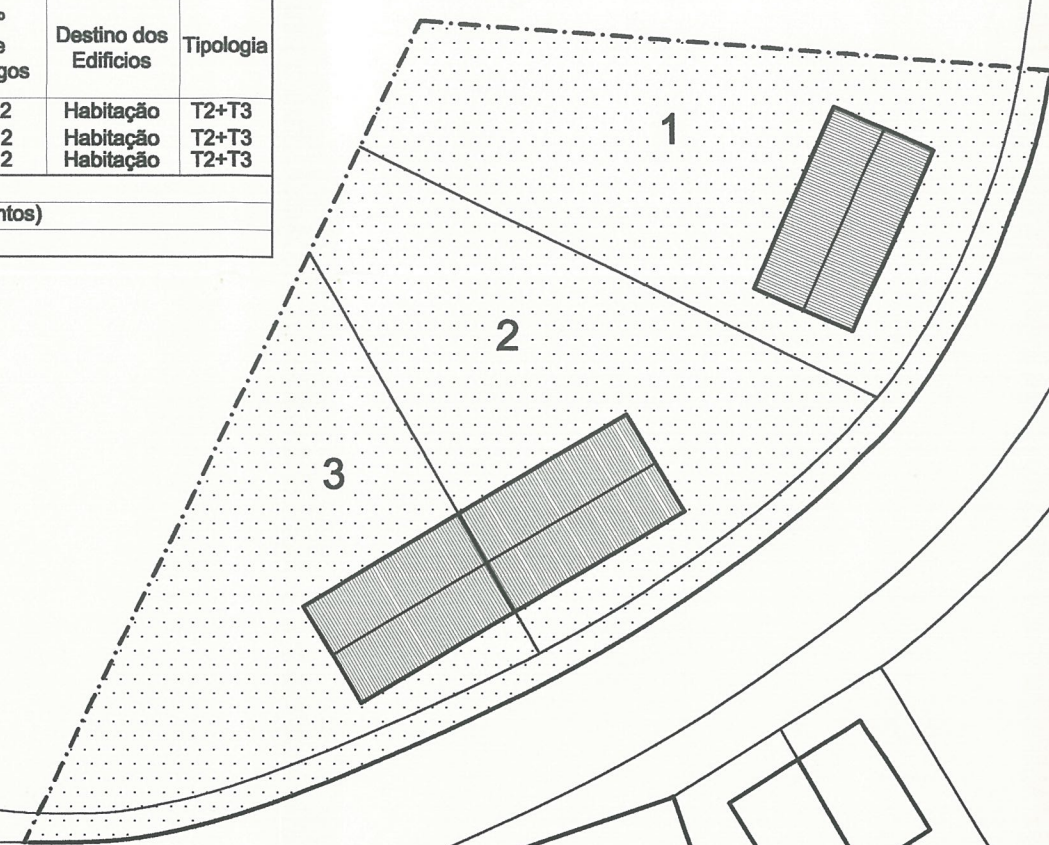

Câmara Municipal
de
Odemira

DEPARTAMENTO TÉCNICO

Projecto **Loteamento Urbano em Valbom - ODEMIRA**

PLANTA DE SINTESE

des.	verif.	téc.	data
			Janeiro /99

Des. nº
2
Nº Geral
Escala
1:500

[Handwritten signature]