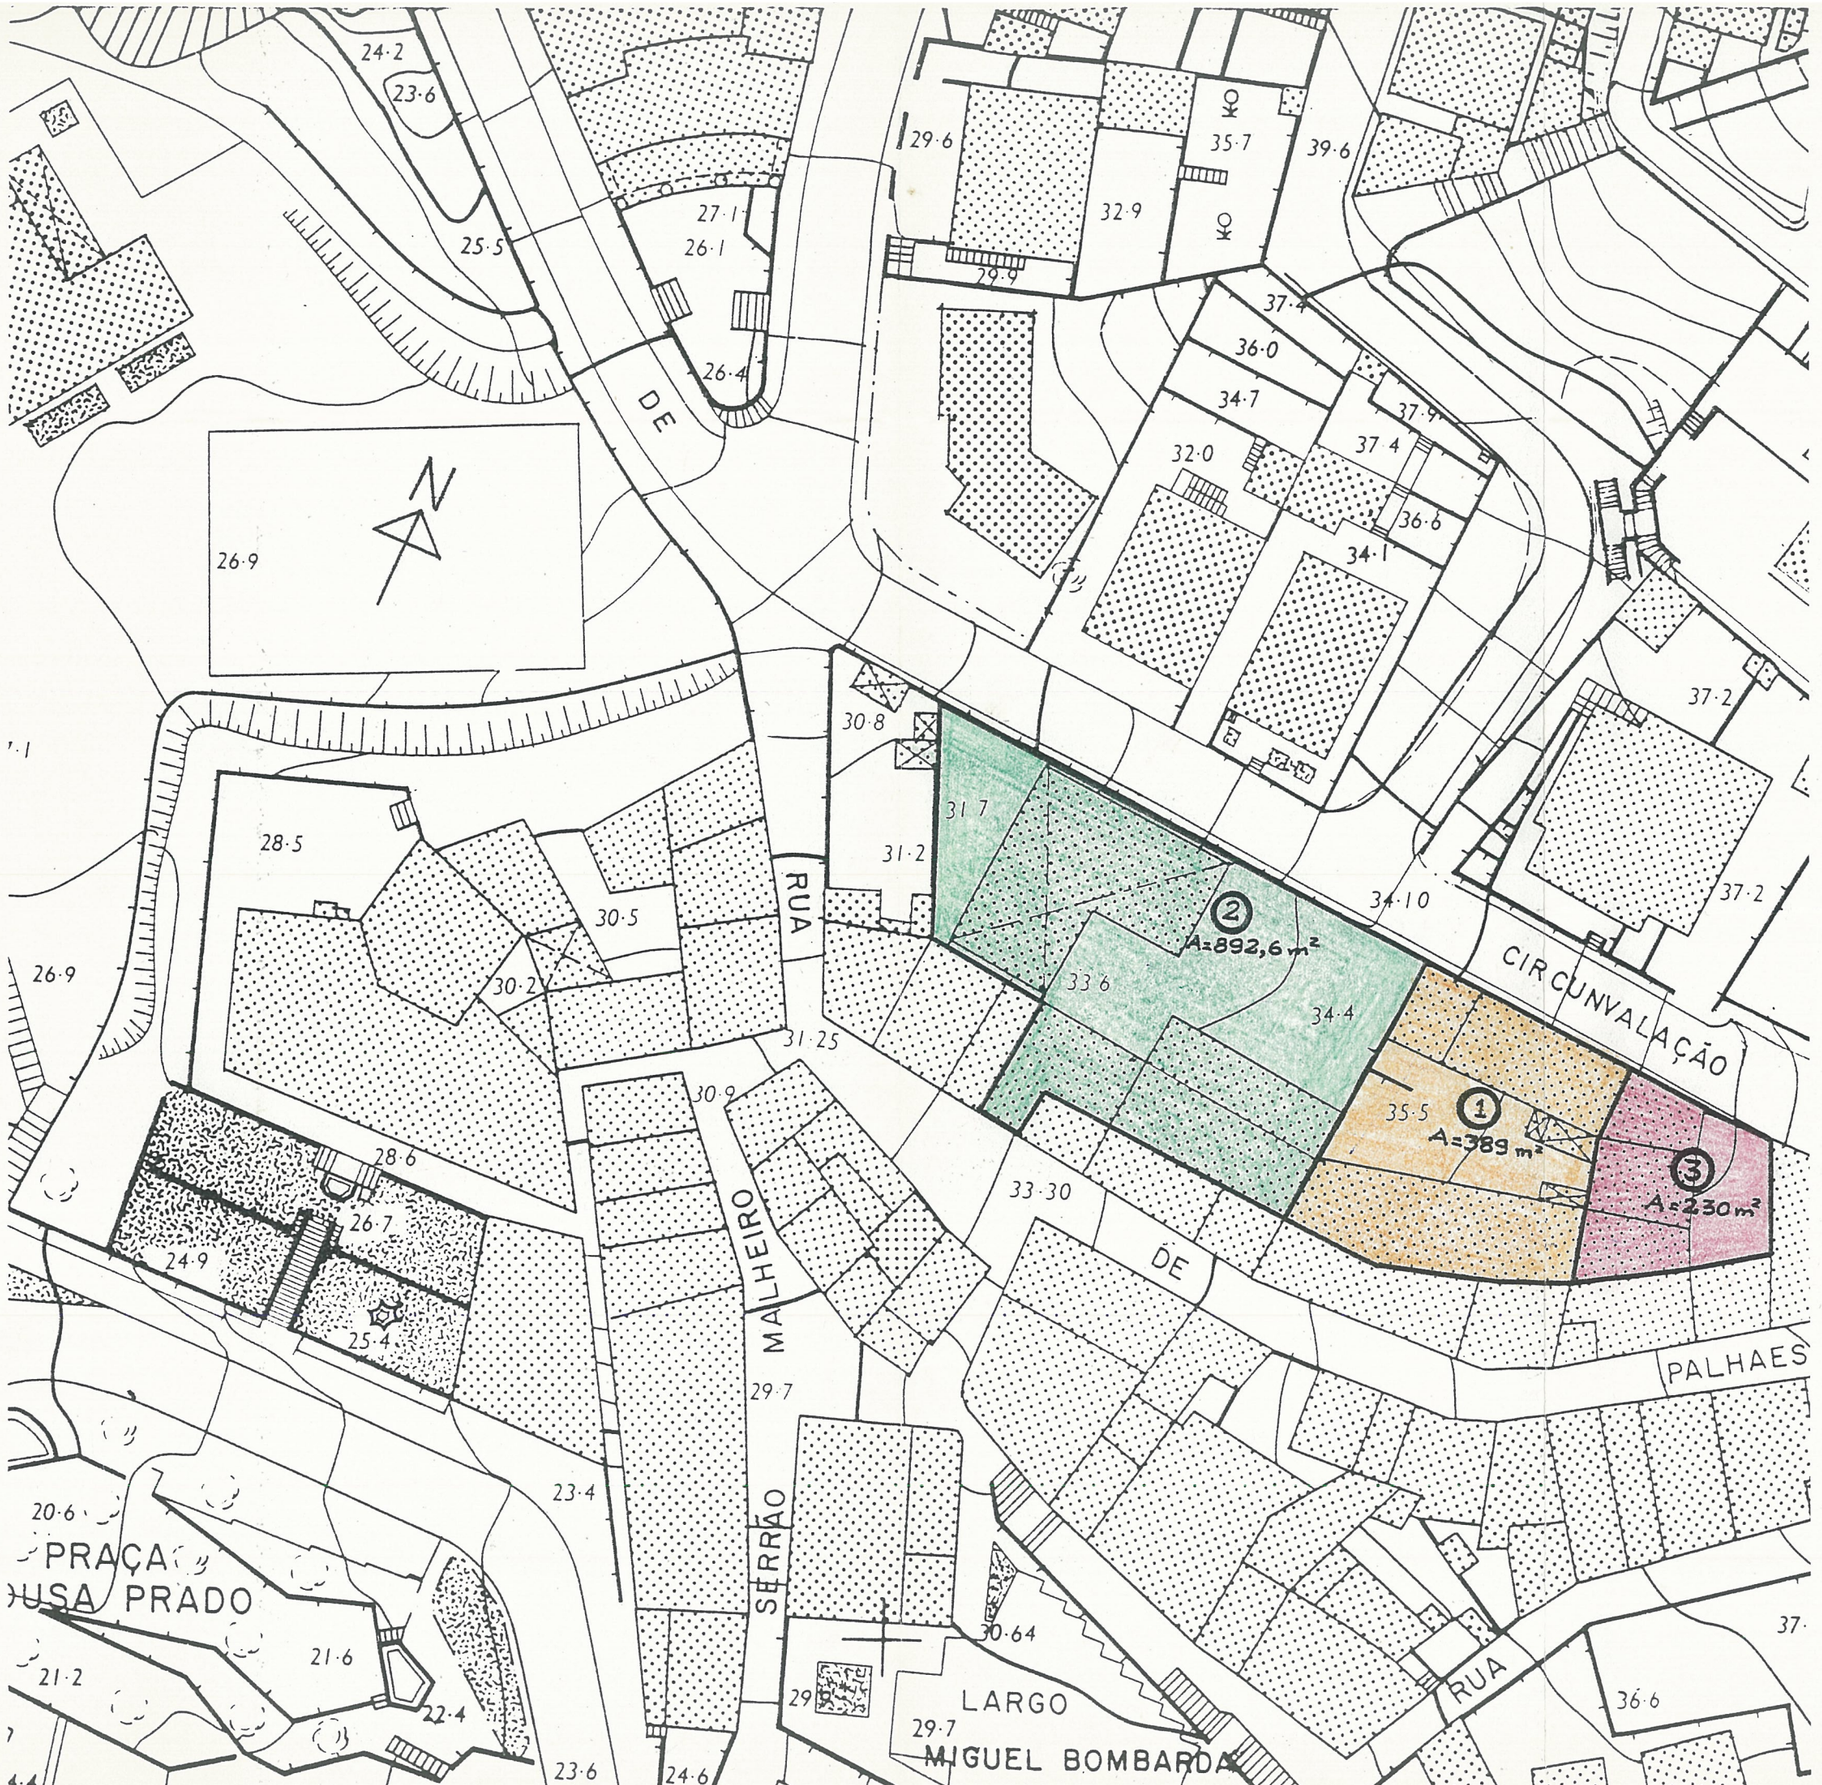

fl. 13

req.
DEMIR
AUTO REPARADORA
ODEMIRENSE L.da

loc.
ESTRADA DA CIRCUNVALAÇÃO
ODEMIRA

proj.
APROVADO
REUNIÃO DE 27/11/91

téc.

insc. nº 126

obra
LOTEAMENTO URBANO
EM ODEMIRA

título
PLANTA DE
SÍNTESE
LOTEAMENTO

assin. téc.

nº	esc.
4	1:500
sub.	data
	Out. 91