



15.50

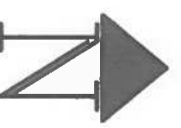

LEGENDA:

- A - SINAL BE (paragem obrigatória nos entroncamentos)
- B - SINAL H7 (passagem para pedestres)
- C - SINAL H4 (via sem saída)
- D - Carreão
- BI - Boca de Incêndio
- Sotometo no passeio
- Sotometo no passeio para acesso ao lote
- Caixa EDP
- Muro Técnico

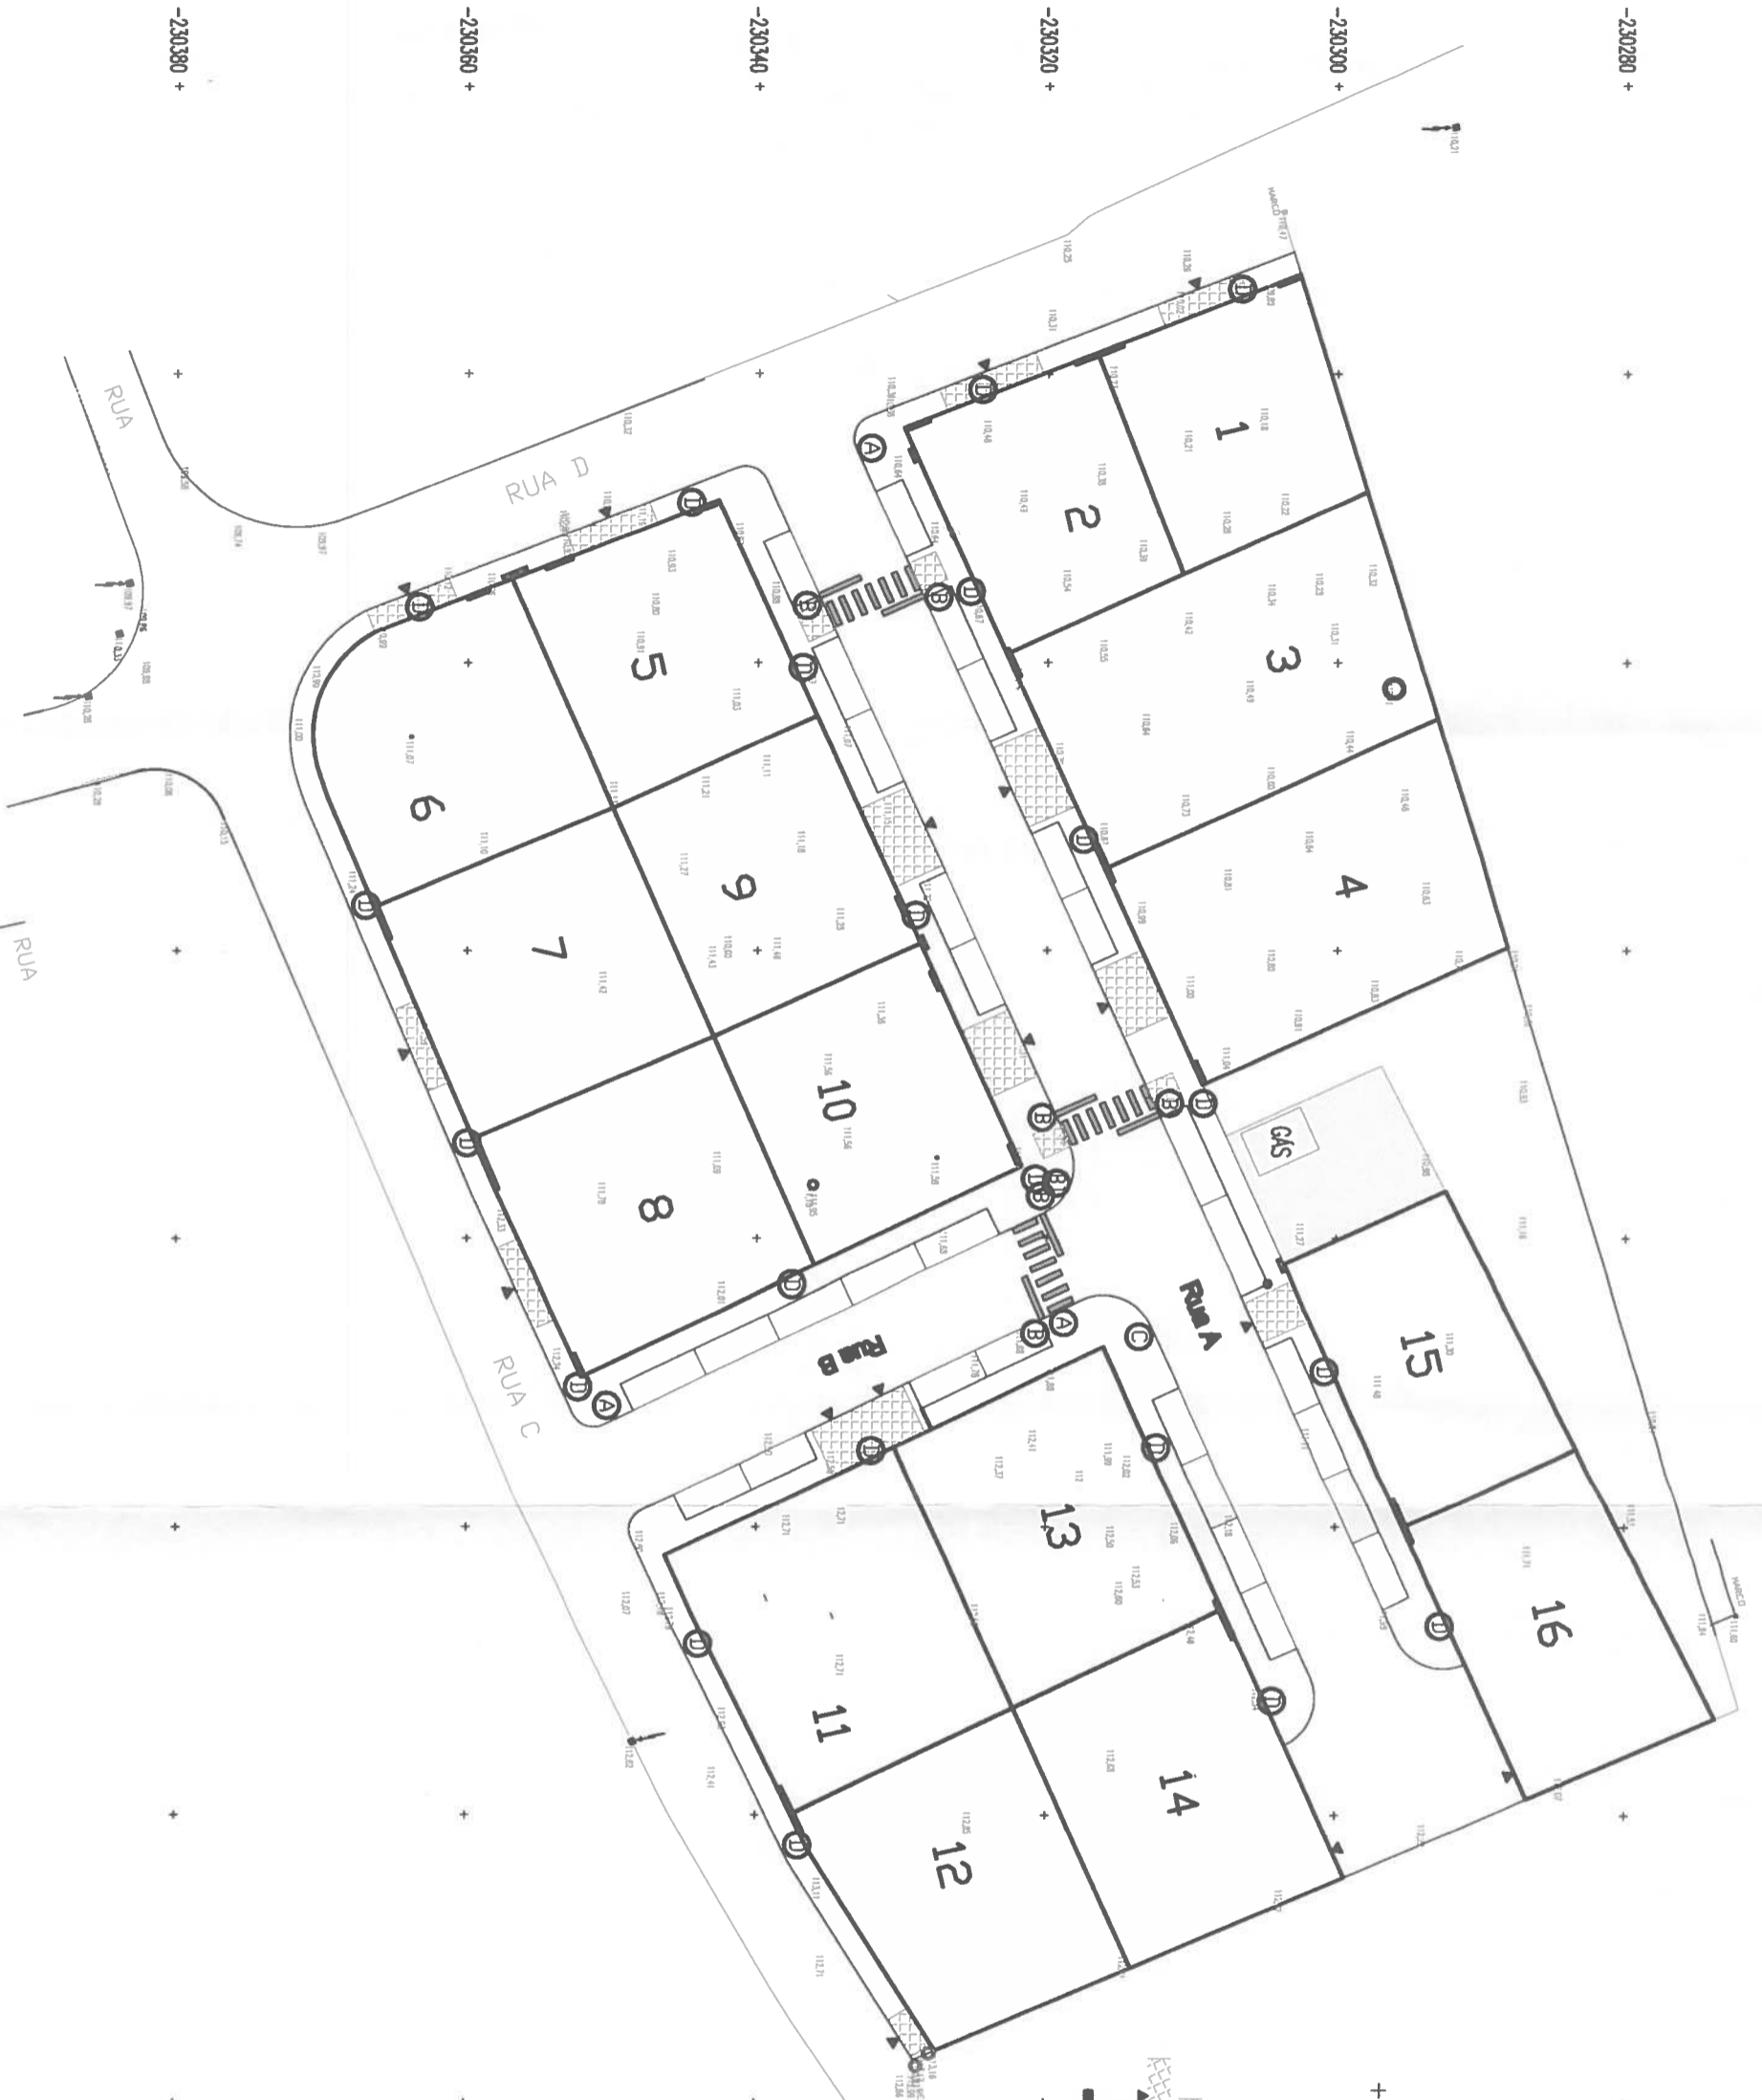

[Handwritten signature]

RAUL PINTO DE ALBUQUERQUE
 ARQUITECTO e ENGENHEIRO CIVIL
 MESTRE EM ESTRUTURAS (I.S.T.)
 EM COLABORAÇÃO COM
RUI CERQUEIRA LEMOS PEDRO
 LICENCIADO EM ENGENHARIA CIVIL
 Praga do Município, 41A
 7540-136 SANTIAGO DO CACÉM
 Telef/Fax: 289 082 982/3
 móvel: 917 814 150
 mail@rimosardao.com

FIDSAL - Inv. Imob. Sud. Alent. Lda
 LOTEAMENTO
 Portas de Transval
 Artº 49º - "GG"
Odemira

URBANISMO
TELA FINAL

ESCALAS DATA
 1/500 Agosto 2007

-230280 +
 -230300 +
 -230320 +
 -230340 +
 -230360 +
 -230380 +
 -230400 +
 -47420 +
 -47400 +
 -47380 +
 -47360 +
 -47340 +
 -47320 +
 -47300 +
 -47280 +